




PIANTA PIANO INTERRATO

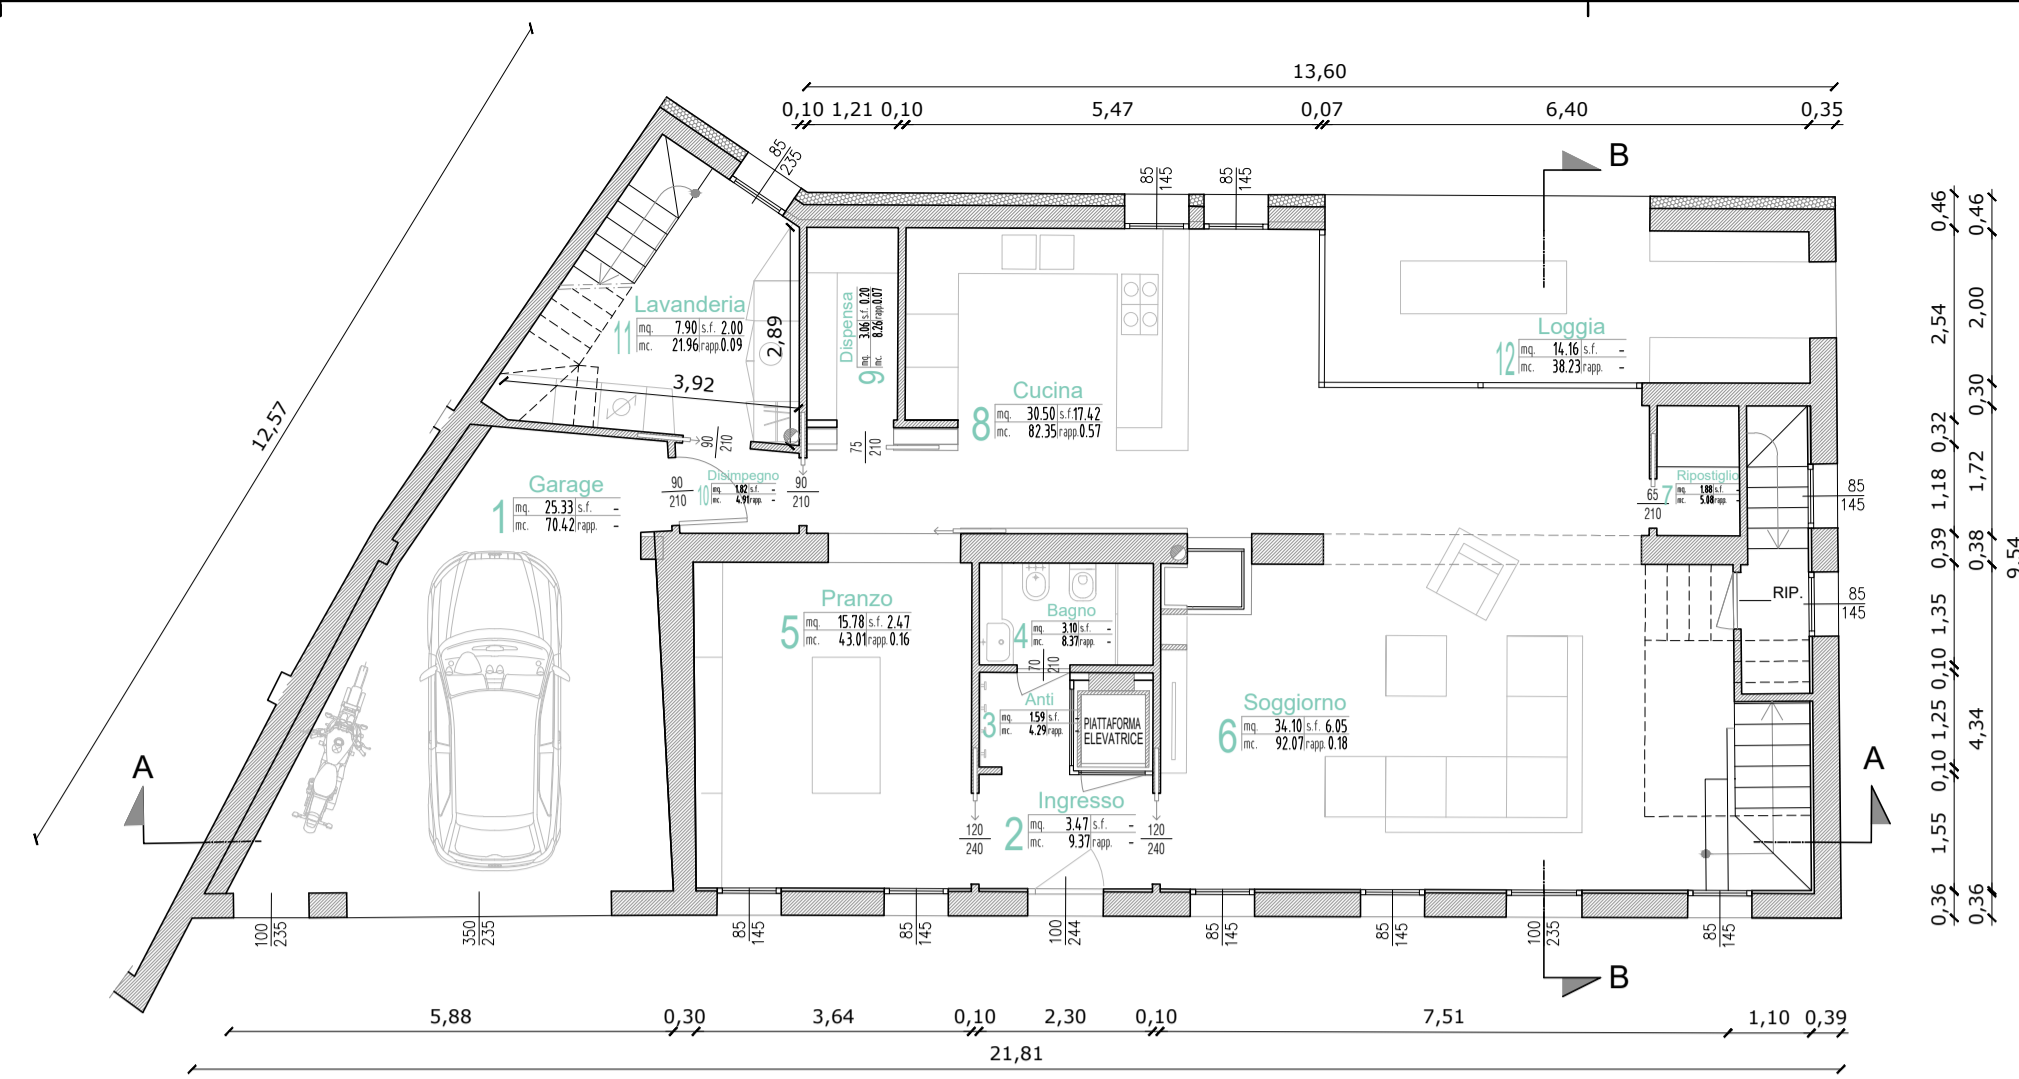

PIANTA PIANO TERRA

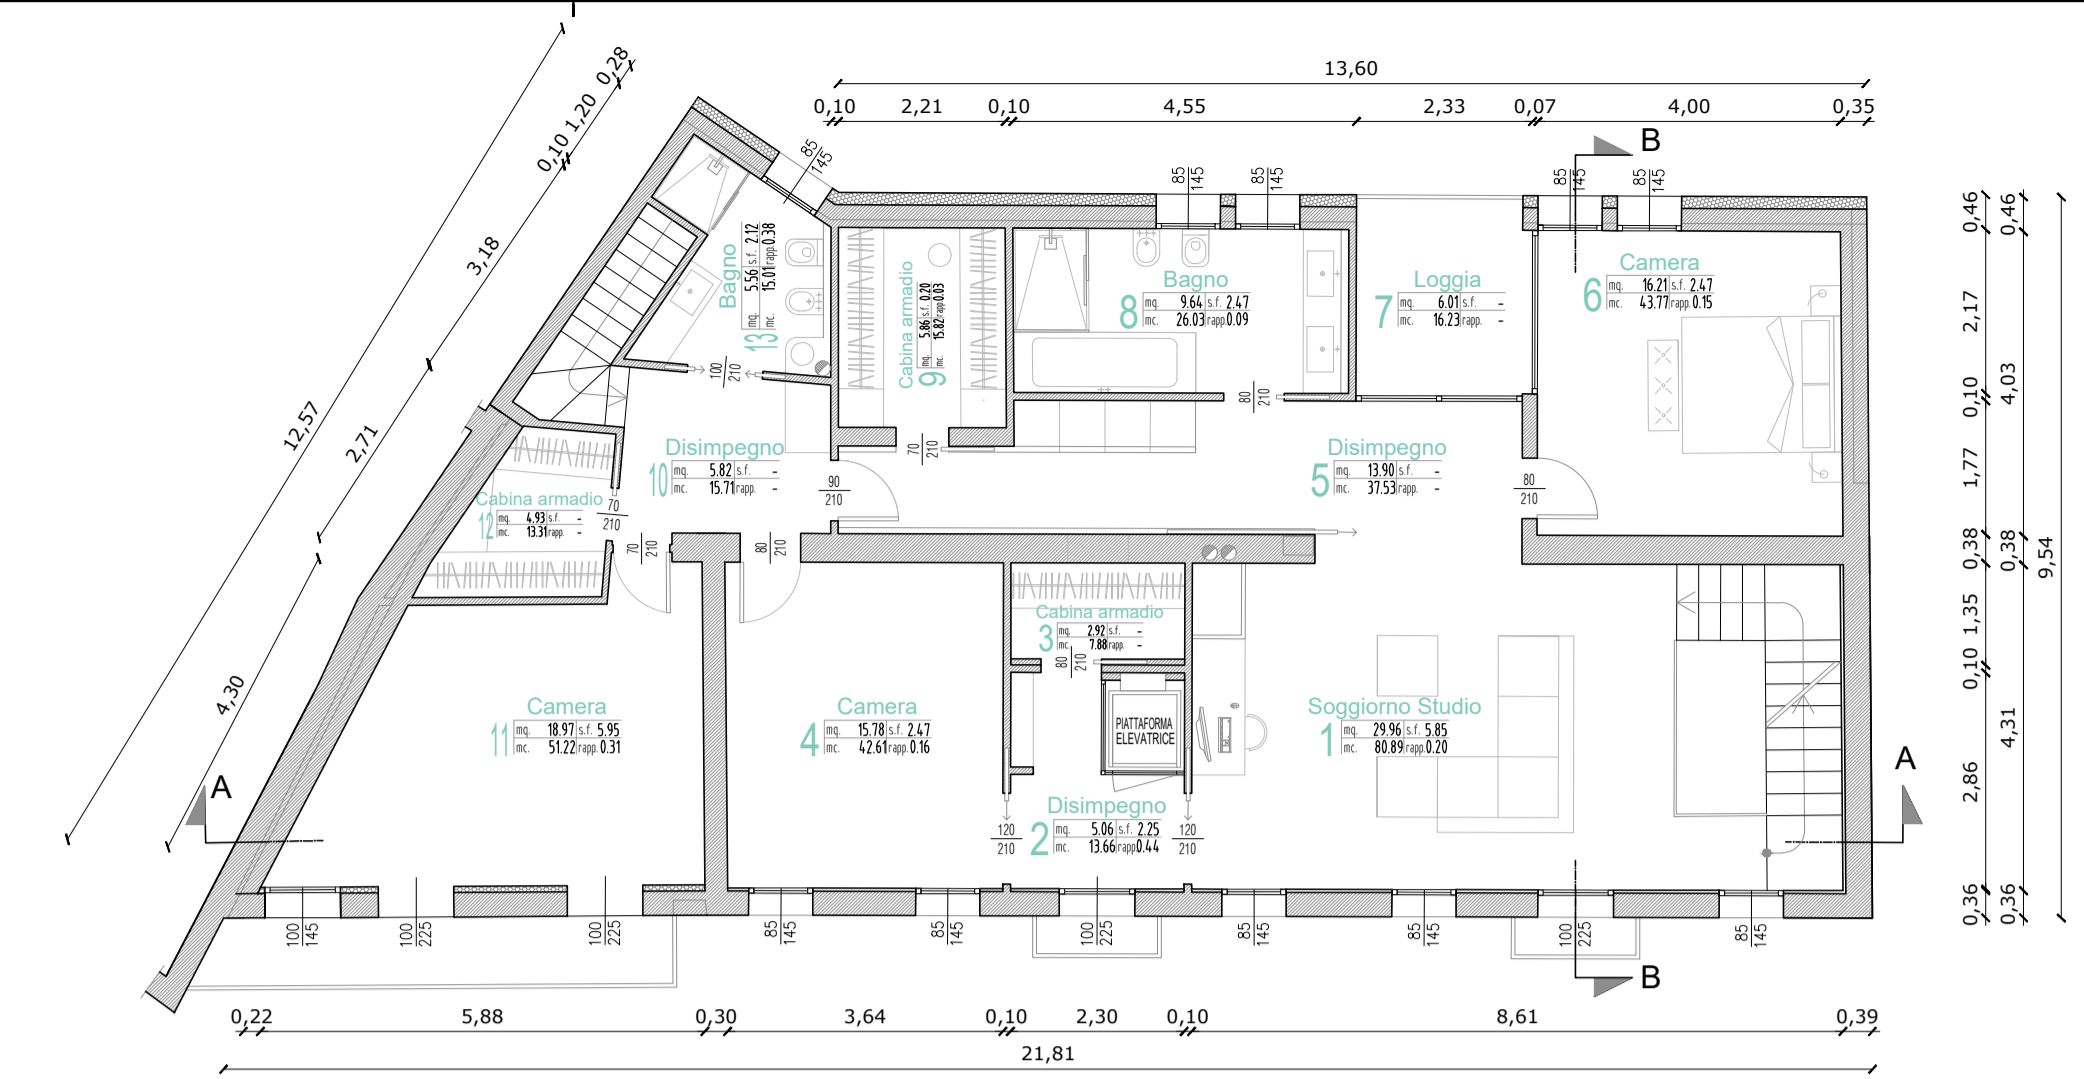

PIANTA PIANO PRIMO

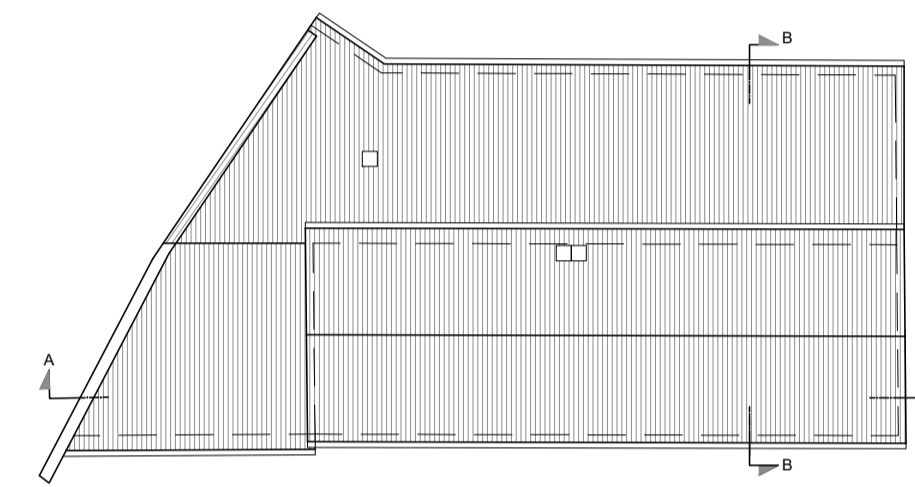


PIANTA COPERTURA 1:200




PIANTA PIANO SECONDO




PROSPETTO SUD

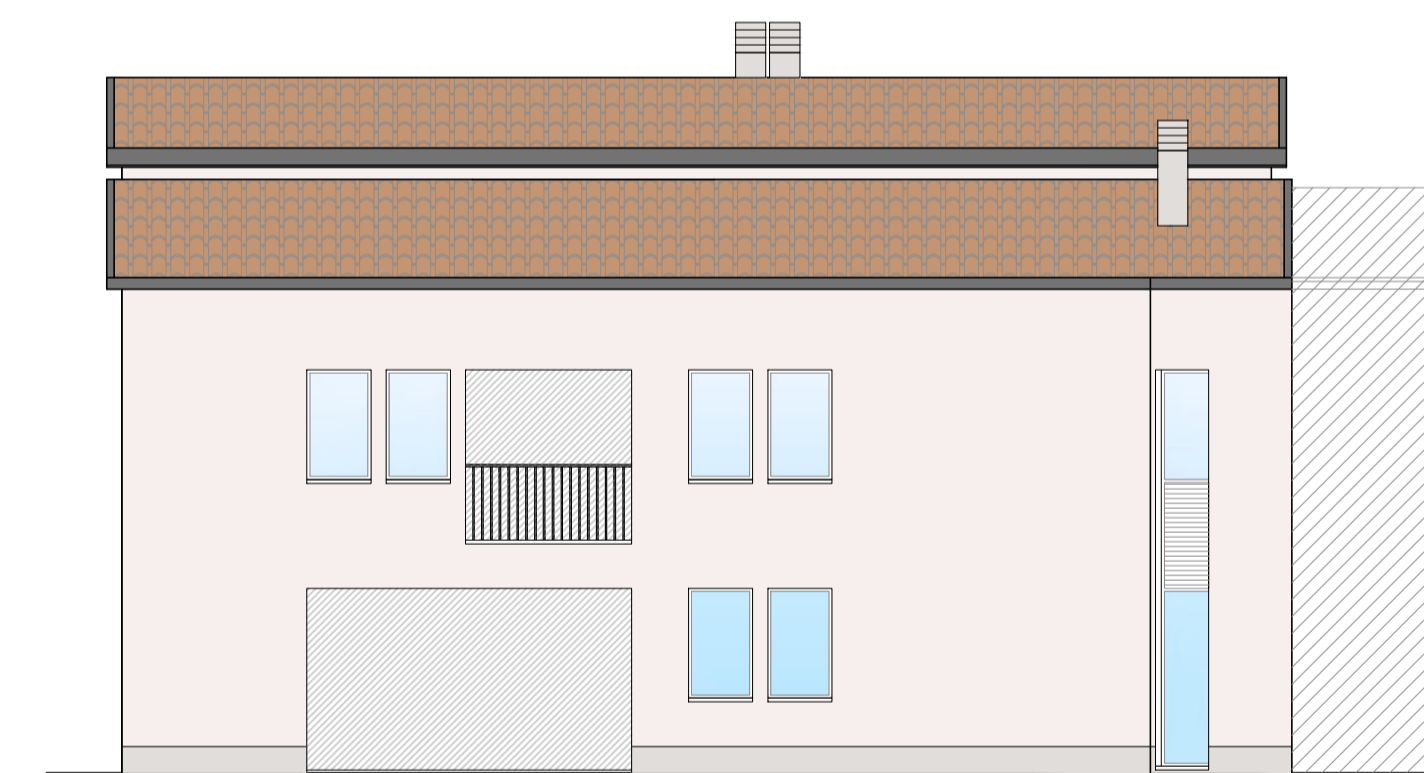


PROSPETTO NORD

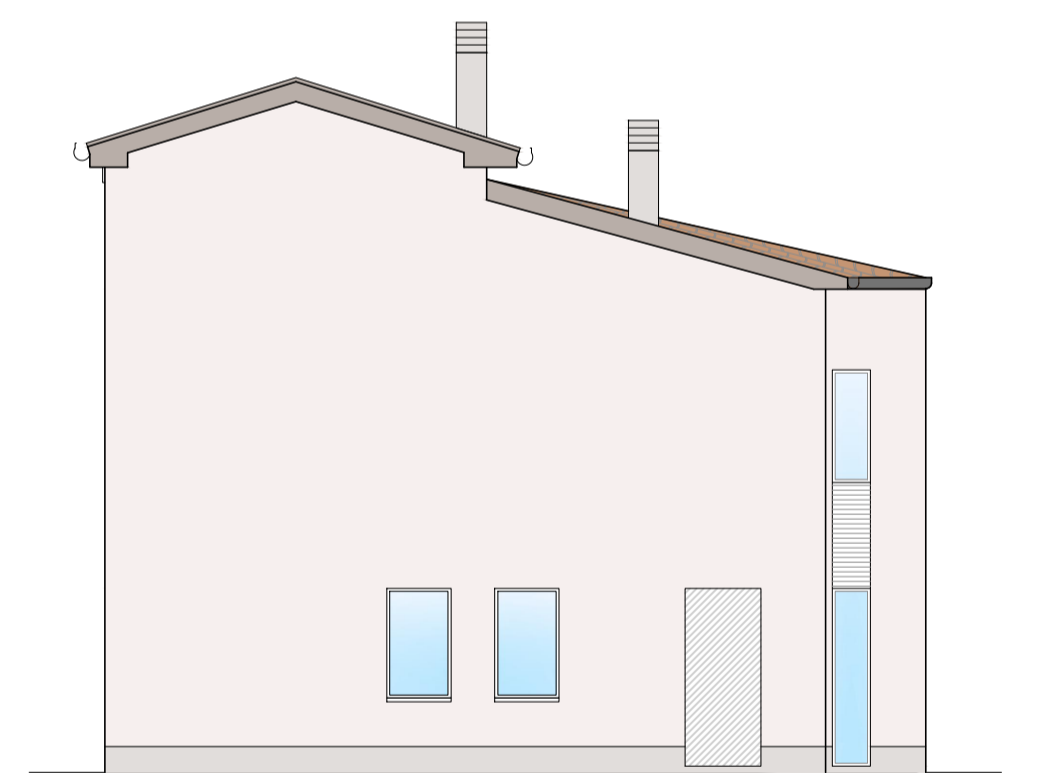

PROSPETTO EST

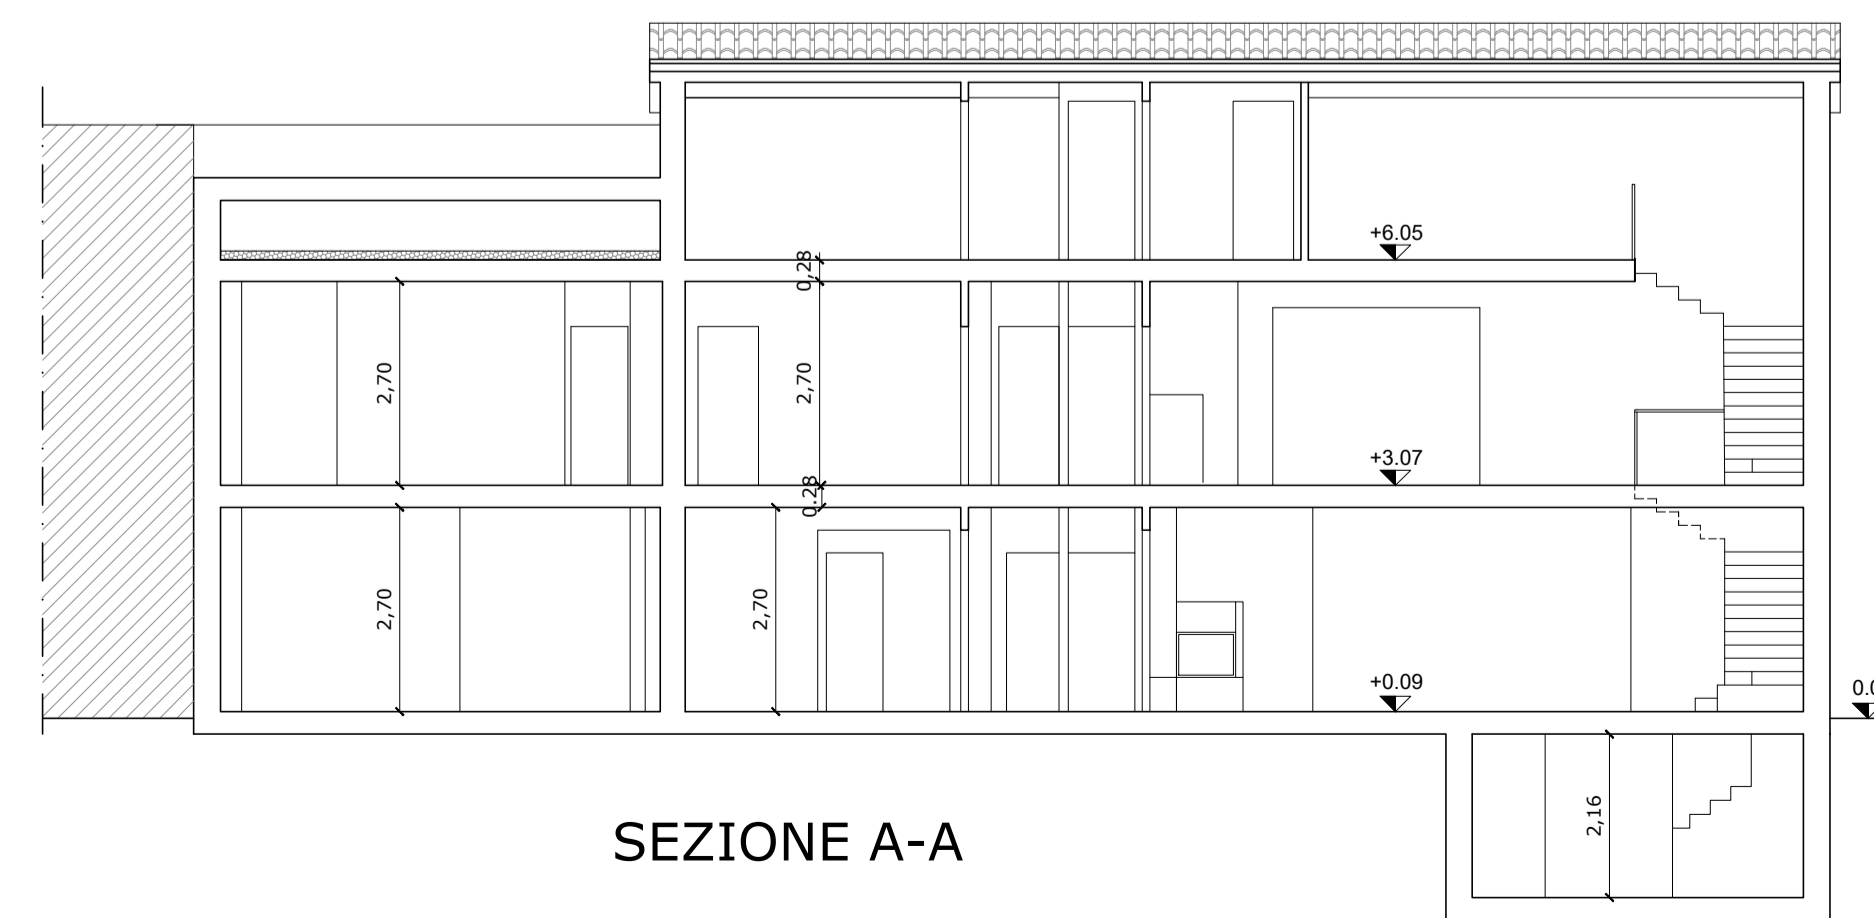

SEZIONE A-A

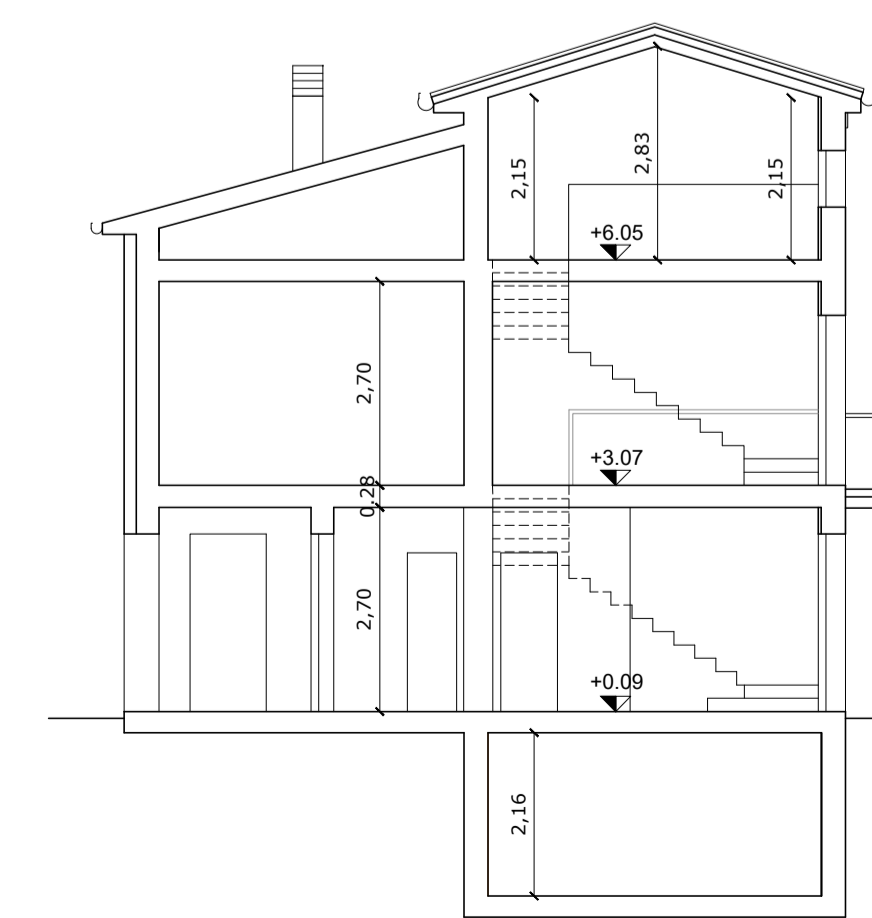

SEZIONE B-B



**giovanni d'alvise architetto**  
 Via Macello, 65 - 35013 Cittadella (PD) - Tel. Fax 049/5970114 - Cell. 348/8822370  
 E-mail: dalvise.giovanni@tiscali.net - Cod. Fisc. DLV GNN 64C13 C743Z - Partita IVA 01308360286

tavola n.:	oggeto:	timbro:
4	PIANO DI RECUPERO PER DEMOLIZIONE DI FABBRICATI IN CAT. E, CAMBIO D'USO UNITA' DIREZIONALE AL PIANO TERRA, ACCORPAMENTO E RISTRUTTURAZIONE PER RICAVO DI UNA UNITA' RESIDENZIALE, PREVIO DECLASSAMENTO PORZIONE DI FABBRICATO DA CAT. B A C. PRATICA PER ACCEDERE AGLI INCENTIVI PREVISTI DALLA L. n. 77 del 17/07/2020 - - SUPERBONUS 110%.	
disegno scala:	denominazione del disegno:	data:
1:100	PIANTE, PROSPETTI, SEZIONE	Marzo 2022
committente:	STATO MODIFICATO	
DIDONE' GIANPIETRO		