


tratto (altezza/lunghezza (m))	tipo recinzione	
A-B	1,00	accesso pedonale
B-C	13,13	recinzione tipo A
C-D	5,00	accesso pedonale
D-E	13,13	recinzione tipo A
E-F	1,00	accesso pedonale
G-H	31,60	recinzione tipo B
H-I	5,00	accesso pedonale/corrido
I-L	22,33	recinzione tipo C
M-N	9,30	recinzione esistente invariate
N-O	15,95	recinzione esistente invariate
O-P	5,88	recinzione esistente invariate
P-Q	15,77	recinzione tipo C
Q-R	3,80	accesso corrido
Q-S	2,02	recinzione tipo C

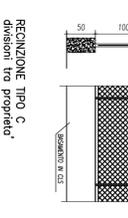

QUANTIFICAZIONE STANDARD URBANISTICI

SUPERFICIE DEL LOTTO	MQ. 2075
VOLUME EDIFICATO	MQ. 3.080,00
SUPERFICIE DA ADIBIRE A PARCHEGGIO	MQ. 3.080,00 X 1,1 MQ. = MQ. 1533,00 20 MQ.
TOTALE SUPERFICIE A PARCHEGGIO	MQ. 154,00

quindi P = MQ. 154,0 > 153,00

TOTALE SUPERFICIE DIREZIONALE

SUPERFICIE DA DESTINARE A STANDARD PUBBLICO	MQ. 818,70
SUPERFICIE DA DESTINARE A VERDE PUBBL.	MQ. 941 X 0,40 = MQ. 376,40
SUPERFICIE DA DESTINARE A PARCHEGGIO PUBBL.	MQ. 941 X 0,80 = MQ. 564,60
TOTALE SUPERFICIE A PARCHEGGIO DI PROGETTO	P1+P2+P3+P4 = MQ. 578,00
TOTALE SUPERFICIE A VERDE	V1+V2+V3 = MQ. 380,00

quindi P = MQ. 578,00 > MQ. 564,60
quindi V = MQ. 380,00 > MQ. 376,40

COMUNE DI CITTADELLA

Provincia di Padova

Progetto: Completamento opere in riferimento al P.C. n° 12/P0050 del 19.03.2012 e variante per modifiche interne e prospettive.


Committente: FINCOMIP PLASTIC REAL ESTATE SRL

OGGETTO: pianimetria generale, prospetto fronte Via Pisa 4 Novembre, (STATO AUTORIZZATO) - P.C. 12/P0050 del 19/03/2012

Architettura GIOVANNI DALVISE
Studio tecnico urbanistico, progettazione, direzione lavori, direzione lavori, direzione lavori
P.le dell'Industria, 1 - 35100 Padova - Tel. 049/8392000 - Fax 049/8392001
E-mail: info@dalvise.it - www.dalvise.it



- SUPERFICI ASFALTATE - PAVIMENTAZIONE GENERICHE
- ALBERATURA - CESPUGLIO
- POSIZIONAMENTO IMPIANTI TECNOLOGICI CON MASCHERAMENTO
- INGRESSI
- ILLUMINAZIONE PUBBLICA PAU H = 7,00
- PARCHEGGI
- PARCHeggi BICI E MOTOCICLI
- PAVIMENTAZIONE IN TRACITE
- AUOLA VERDE
- PAVIMENTAZIONE IN CUBETTI DI PORTIDO
- PAVIMENTAZIONE IN GRIGLIATO EROSO

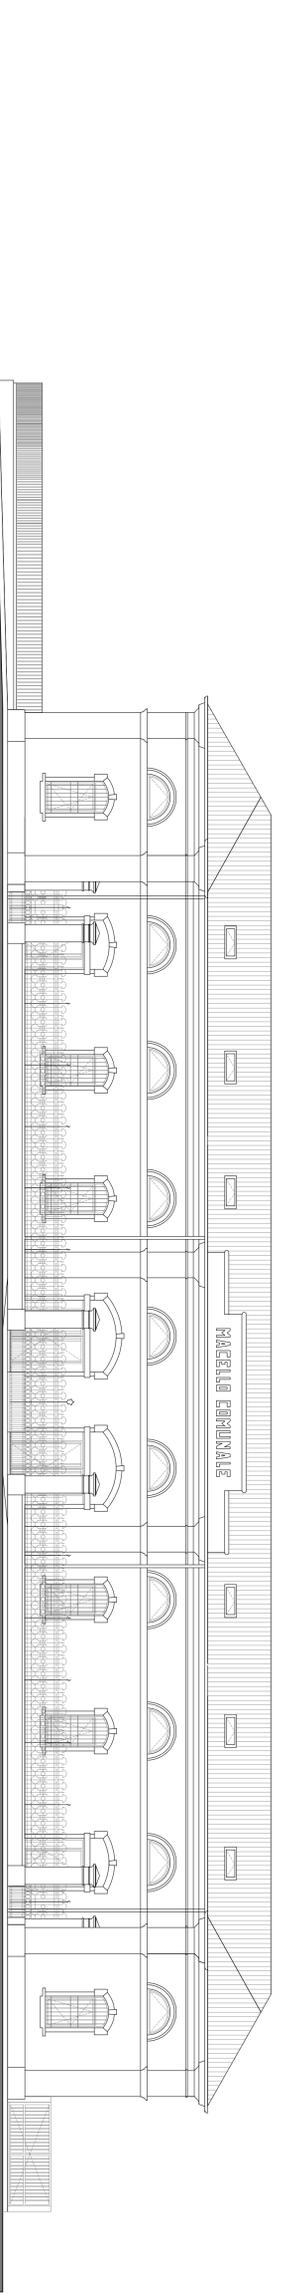

Comune di Cittadella - Prot. n. 10425 del 21/03/2023