ELABORATI ADOTTATI CON D.G.C. N.84 DEL 29/03/2023

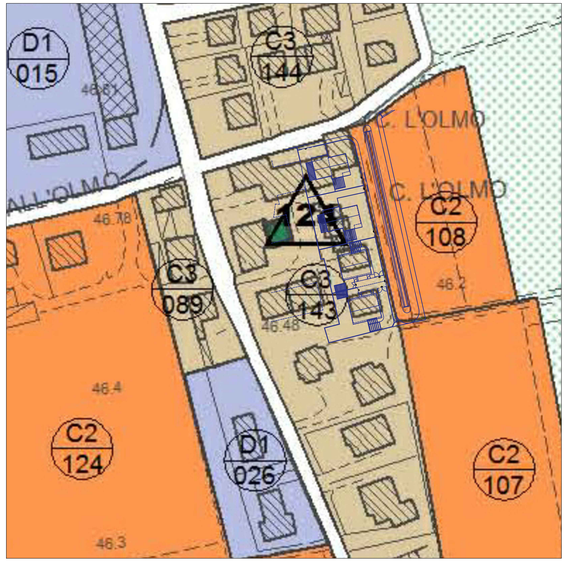

ESTRATTO PIANO INTERVENTI
Scala 1:1000

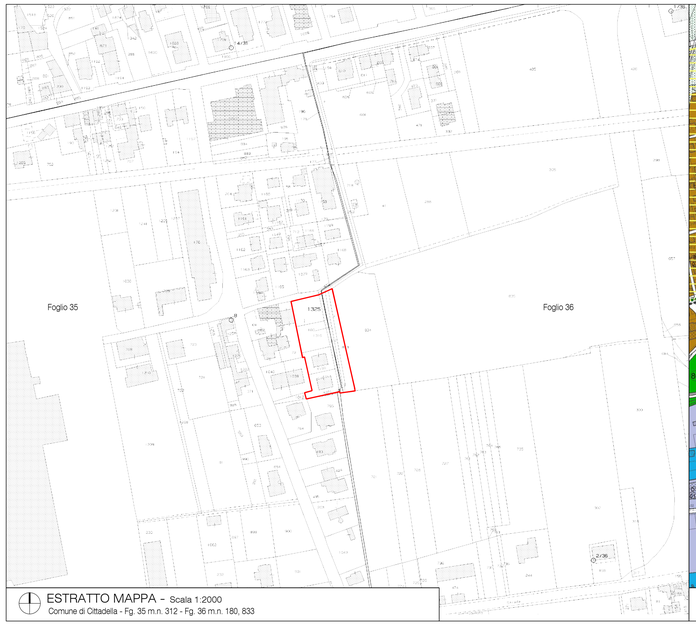

ESTRATTO MAPPA – Scala 1:2000
Comune di Cittadella - Fg. 35 m.n. 312 - Fg. 36 m.n. 180, 833

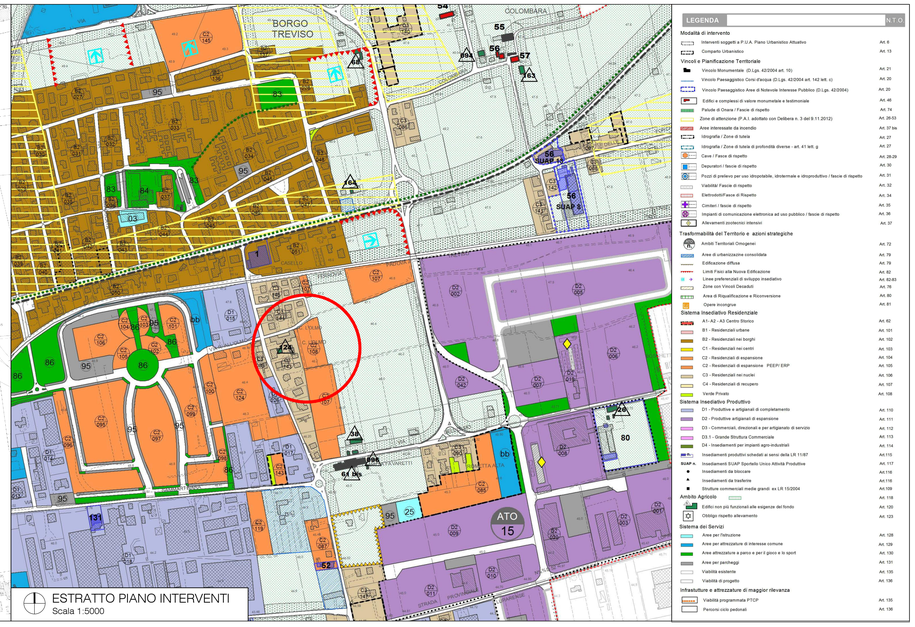

ESTRATTO PIANO INTERVENTI
Scala 1:5000

ESTRATTO MAPPA – Scala 1:1000
Comune di Cittadella - Fg. 35 m.n. 312 - Fg. 36 m.n. 180, 833

ESTRATTO ORTOFOTO
Scala 1:5000

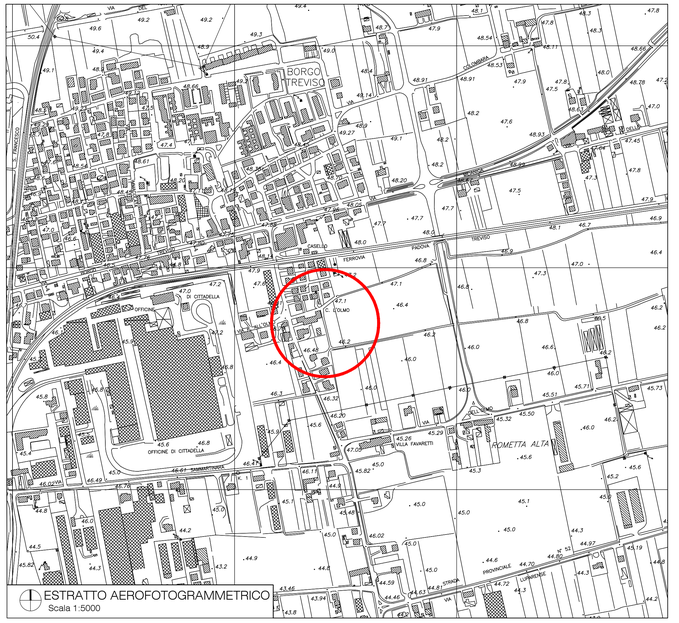

ESTRATTO AEROFOTOGRAMMETRICO
Scala 1:5000

TITOLO: **SISTEMAZIONE ED ALLARGAMENTO DEL TRATTO TERMINALE DI VIA TISO DA CAMPOSAMPIERO**
Variante in C.O. al P.di C. n. 07P0435 del 05.12.2007
rinnovato con Deliberazione n. 238 del 16.09.2020 -INTEGRAZIONE-

COMUNE: CITTADELLA	Cod.:	16EI041
COMMITTENTE : ZETA IMMOBILIARE s.r.l.	Rev.:	3
	Int.:	1
OGGETTO: INQUADRAMENTO TERRITORIALE ED INSERIMENTO FABBRICATI E VIABILITA'	File:	16E041VAR
	Scala:	varie
	Data:	28-12-2022
Progettista : Arch. Francesca Svegliado	Tavola:	1

STUDIO TECNICO ASSOCIATO SVEGLIADO
Via T. Gallio, 6 - 35013 Cittadella (PD) Tel. 049 5970201 Fax 049 5970786
Email: info@studiosvegliado.it

A NORMA DI LEGGE IL PRESENTE ELABORATO NON PUO' ESSERE RIPRODOTTO O COMUNICATO A TERZI SENZA ESPRESSA E PREVENTIVA AUTORIZZAZIONE DEL TITOLARE