



- Zona A1 - A2
 - Zona A3
 - Zona B1 - Residenziale di completamento
 - Zona B2 - Residenziale di completamento
 - Zona C1 - Residenziale nei centri
 - Zona C2 - Residenziale di espansione
 - Zona D1 - Industriale di completamento
 - Zona D2 - Industriale di espansione
 - Zona D3 - Commercio, direzionale, artigianato di servizio
 - Perimetro centro storico entro le mura
 - Perimetro centro storico
 - Attività produttiva da confermare
 - Attività produttiva da bloccare
 - Attività produttiva da trasferire
 - Zona sottoposta a piano attuativo in fase di adozione
 - Zona agricola speciale
 - Area per istruzione
 - Area per attrezzature di interesse comune
 - Area a parco gioco e sport
 - Area per parcheggio
 - P.P. vigente
 - P.E.E.P. vigente
 - P.R. vigente
 - P.I.P. vigente
 - P.d.L. convenzionato
 - Obbligo strumento urbanistico attuativo
 - Fase di rispetto - Coni Visuali
 - Nuclei di cui all'art. 10 - L.R. 24/85
 - Edifici di cui all'art. 10 - L.R. 24/85
 - Vincoli monumentali Individuazione oggetti minimi
 - Edifici con tipo di intervento codificato
 - Vicolo ambientale - Paesaggistico
 - Verde privato
 - Ambito per l'istituzione del parco naturale regionale denominato "Medio corso del Brenta" (P.T.R.C. art. 33 N.A.)
 - Vincolo di cui alla L. N° 431/1985
 - Delimitazione zone da sottoporre a vincolo ai fini della difesa del suolo e del relativo sist. idrogeologico e forestale
 - Delimitazione zone da sottoporre a vincolo in rapporto alla coltivazione di cave e torbiere
 - Zone di cui alla L.R. 11/87
- esistente di progetto pista pedonale e ciclabile
 esistente di progetto Zona agricola
 Sottozona E1 Sottozona E2
 Sottozona E3 Sottozona E3 - Residenziale nei nuclei
 Zona D4 - Agro-industriale Zona di degrado



ESTRATTO P.R.G. scala 1:5000

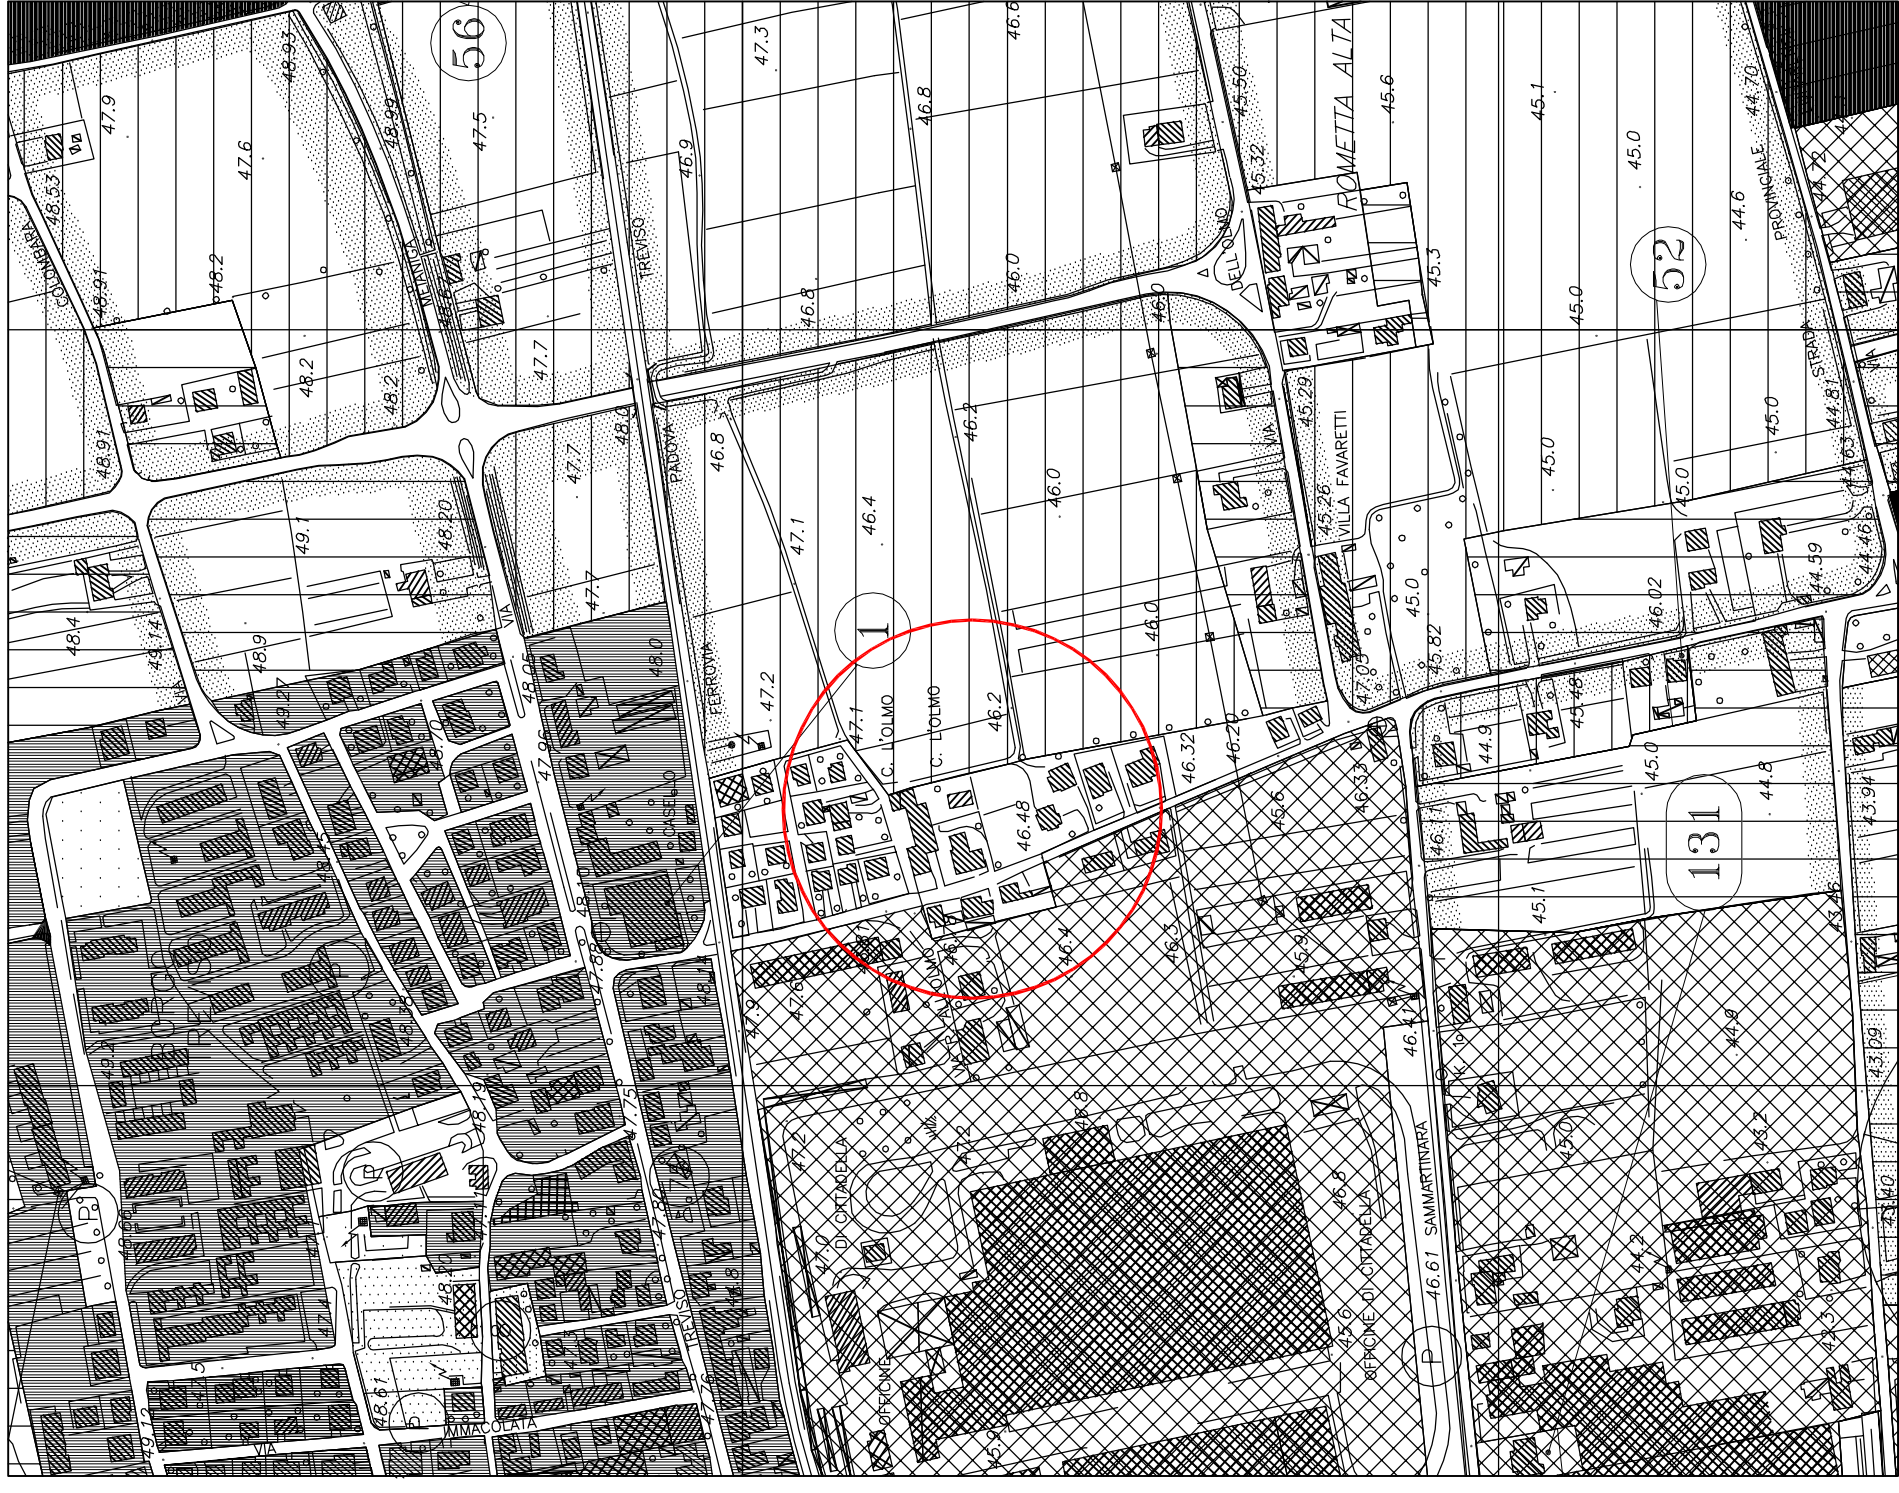

ESTRATTO AEROFOTOGRAFOMETRICO scala 1:5000

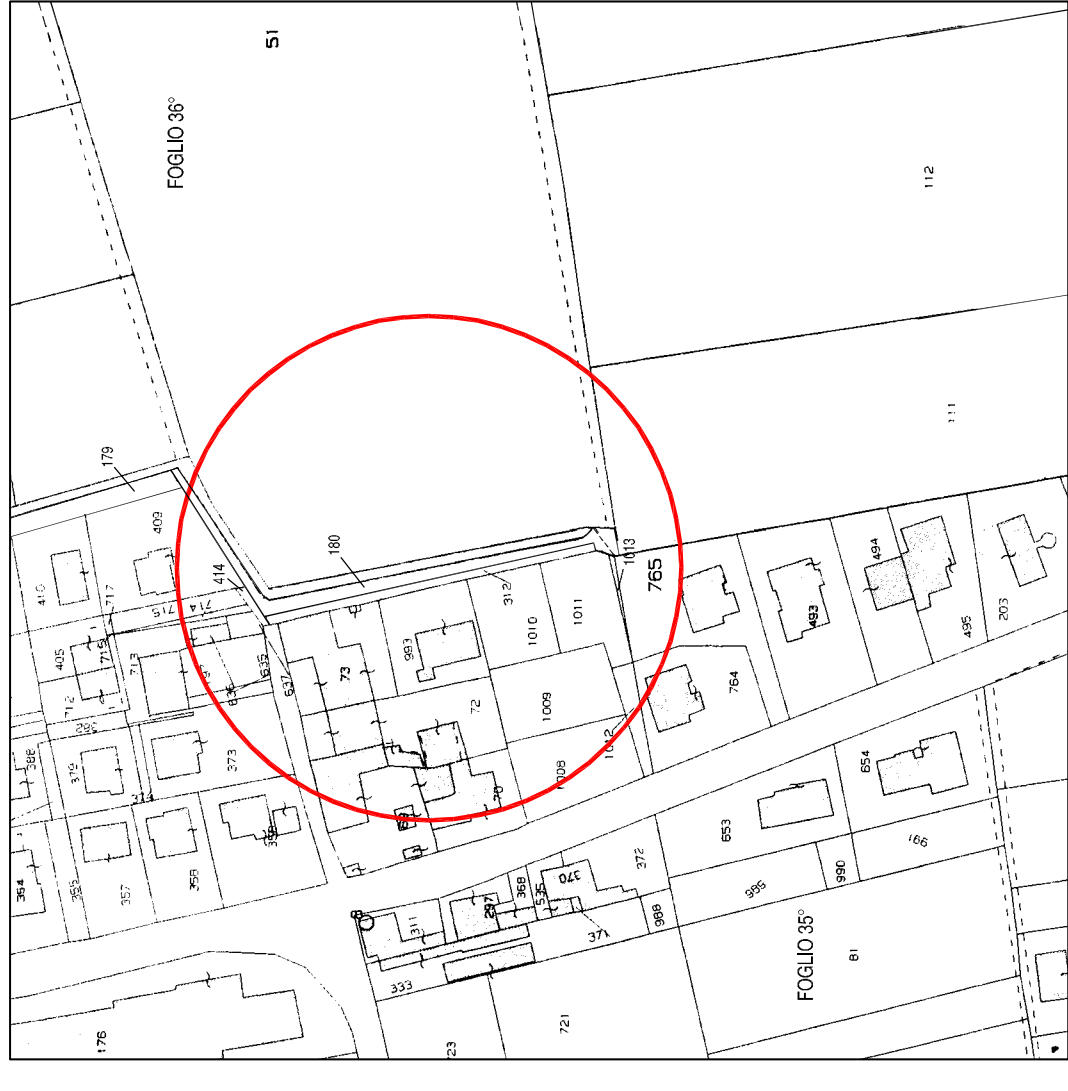

ESTRATTO CATASTALE scala 1 : 2000
 Comune di CITTADELLA Foglio 35° - mapp. n° 73-312-993-1010-1011
 Foglio 36° - mapp. n° 51-180

TITOLO:	SISTEMAZIONE ED ALLARGAMENTO DEL TRATTO TERMINALE DI VIA TISO DA CAMPOSAMPIERO (con adeguamento alle prescrizioni del Settore LPPP - Ambiente in data 08/11/2004)
COMUNE:	CITTADELLA
Rev.:	-
COMMITTENTE :	TISO S.r.l. MENEZZAZZO PAOLO - MENEZZAZZO GIANLUIGI MENEZZAZZO GIOVANNA - MENEZZAZZO ANGELA MARIA MENEZZAZZO MARIA TERESA - CECCATO CECILIA
File:	08E066DEF1-4
Dis.:	-
OGGETTO:	ESTRATTO AEROFOTOGRAFOMETRICO ESTRATTO CATASTALE ESTRATTO P.R.G.
Scala:	VARIE
Data:	23/06/06
PROGETTISTA:	Ing. Stefano Svegliado
Tavola:	1
STUDIO TECNICO ASSOCIATO SVEGLIADO Via T. Gallo, 6 - 35013 Cittadella (PD) Tel. 049 5970201 Fax 049 5970786 Email: studio.svegliado@nsof.it	

A NORMA D'LEGGE IL PRESENTE ELABORATO NON PUO' ESSERE RIPRODOTTO O COMUNICATO A TERZI SENZA ESPRESSA E PREVENTIVA AUTORIZZAZIONE DEL TITOLARE