



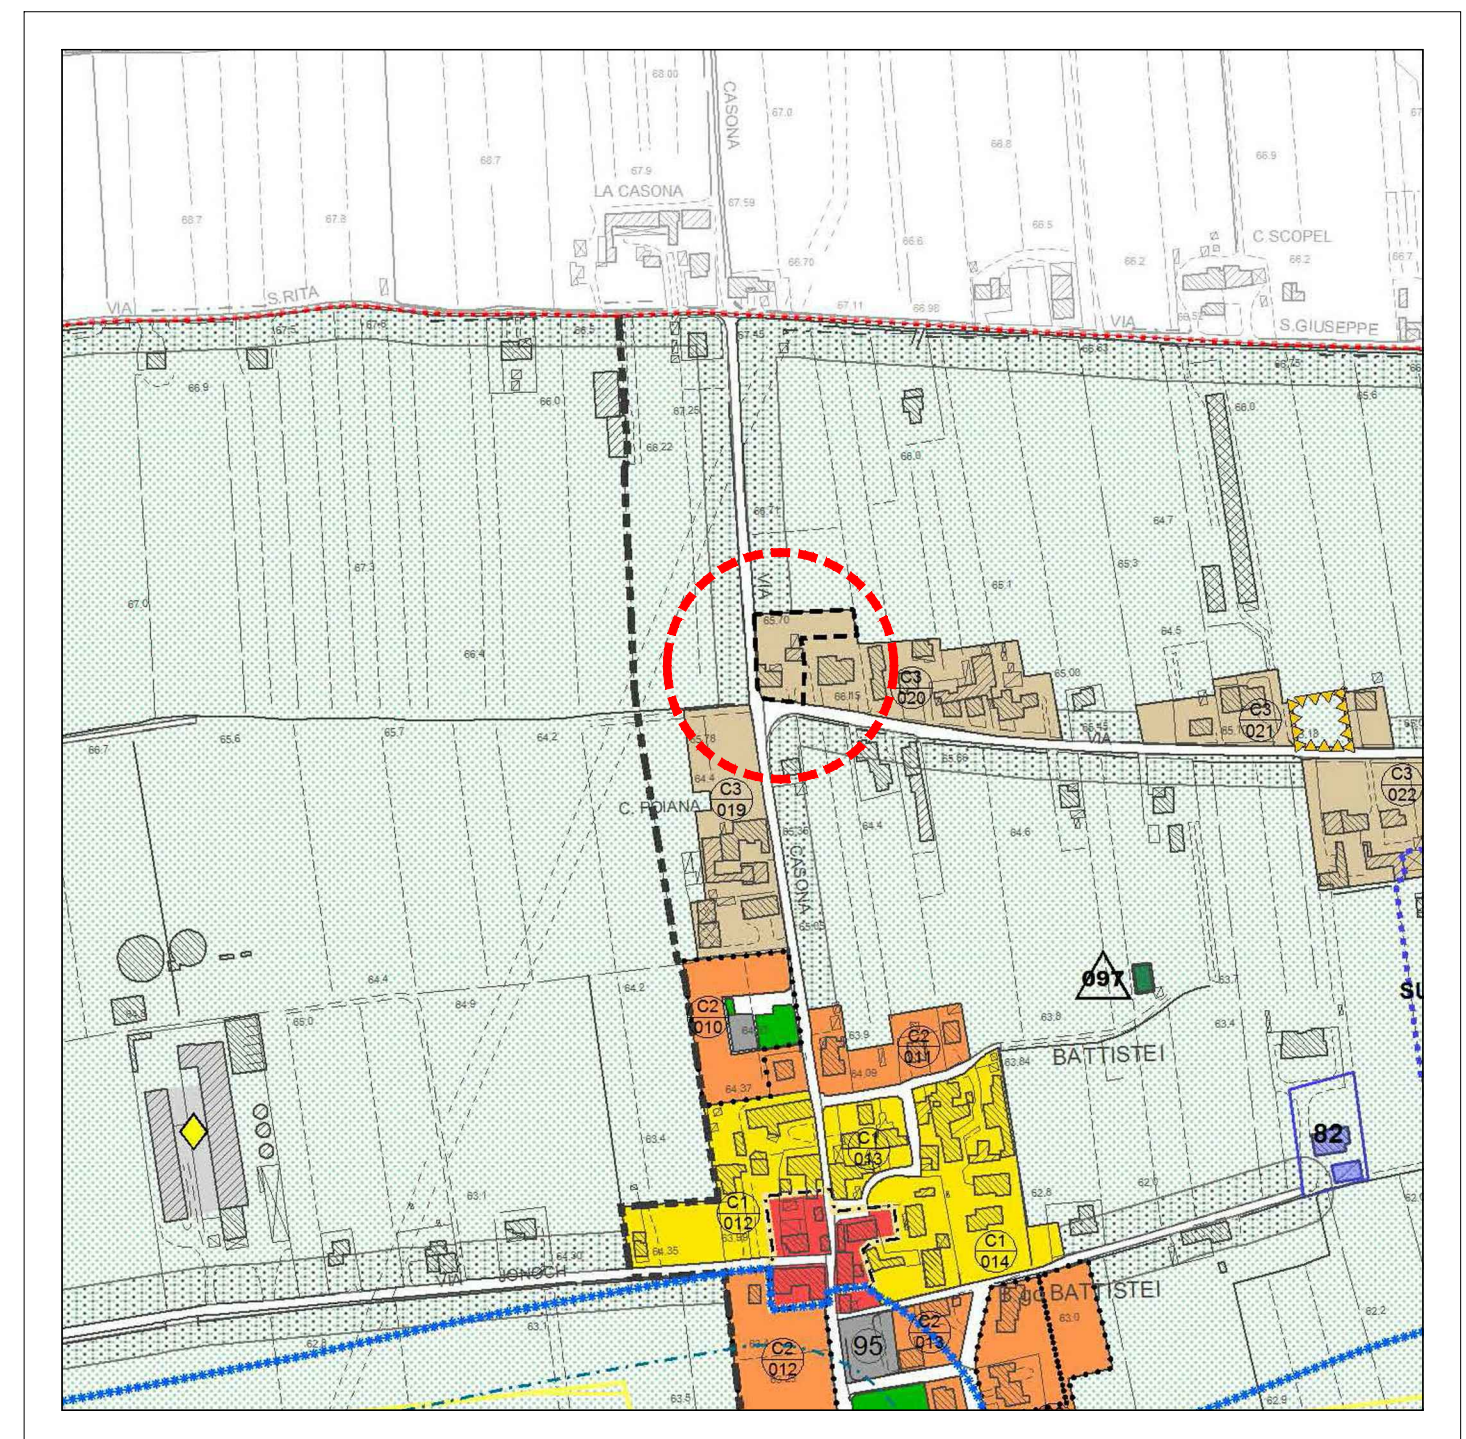


AEROFOTOGRAMMETRIA

Scala 1:5000

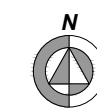

ESTRATTO DEL P.I.
Scala 1:5.000
 - Zona C3 - Residenziale nei nuclei - Art. 106 N.T.O.
 - Comparto Urbanistico - Art. 14 N.T.O.

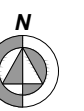

LEGENDA:

INDIVIDUAZIONE AREA OGGETTO DELL'INTERVENTO

Dona Francesca

De Vries

AZ STUDIO ASSOCIATO
Antonello Giorgio/Architetto - Zanetti Claudio/

Antonello Giorgio/Architetto - Zanetti Claudio/Ingegnere

COMUNE DI	CITTADELLA	PROGETTO N. FILE:2025.07_Progetto P.d.L. Zanon + Piano Guida 4.deg
COMMITTENTE	ZANON FRANCESCA ZANON MASSIMILIANO	DATA LUGLIO 2025
OGGETTO	PROGETTO P.d.L. "ZANON - VIA BATTISTEI" E PIANO GUIDA "ZANON ANTONIO - ZANON FAUSTO"	SCALA VARIE
PLANIMETRIE INQUADRAMENTO GENERALE ADEGUATO ALLE PRESCRIZIONI DELLA C.E.		TAV. N. 1

Via Borgo Bassano, 18 - 35013 Cittadella (PD) - Tel. 049.9400656 - E.mail: info@azstudioassocittadella.191.it - P.IVA 02433150287



ESTRATTO CATASTALE
Scala 1:2000
Foglio n. 12, Mappali n. 831 - 1361



LEGENDA:

PERIMETRO DEL P.U.A.

 PROPRIETA' ZANON FRANCESCA
E ZANON MASSIMILIANO

 PROPRIETA' ZANON FAUSTO PROPRIETA' ZANON ANTONIO

PLANIMETRIA AREA
Scala 1:500

