
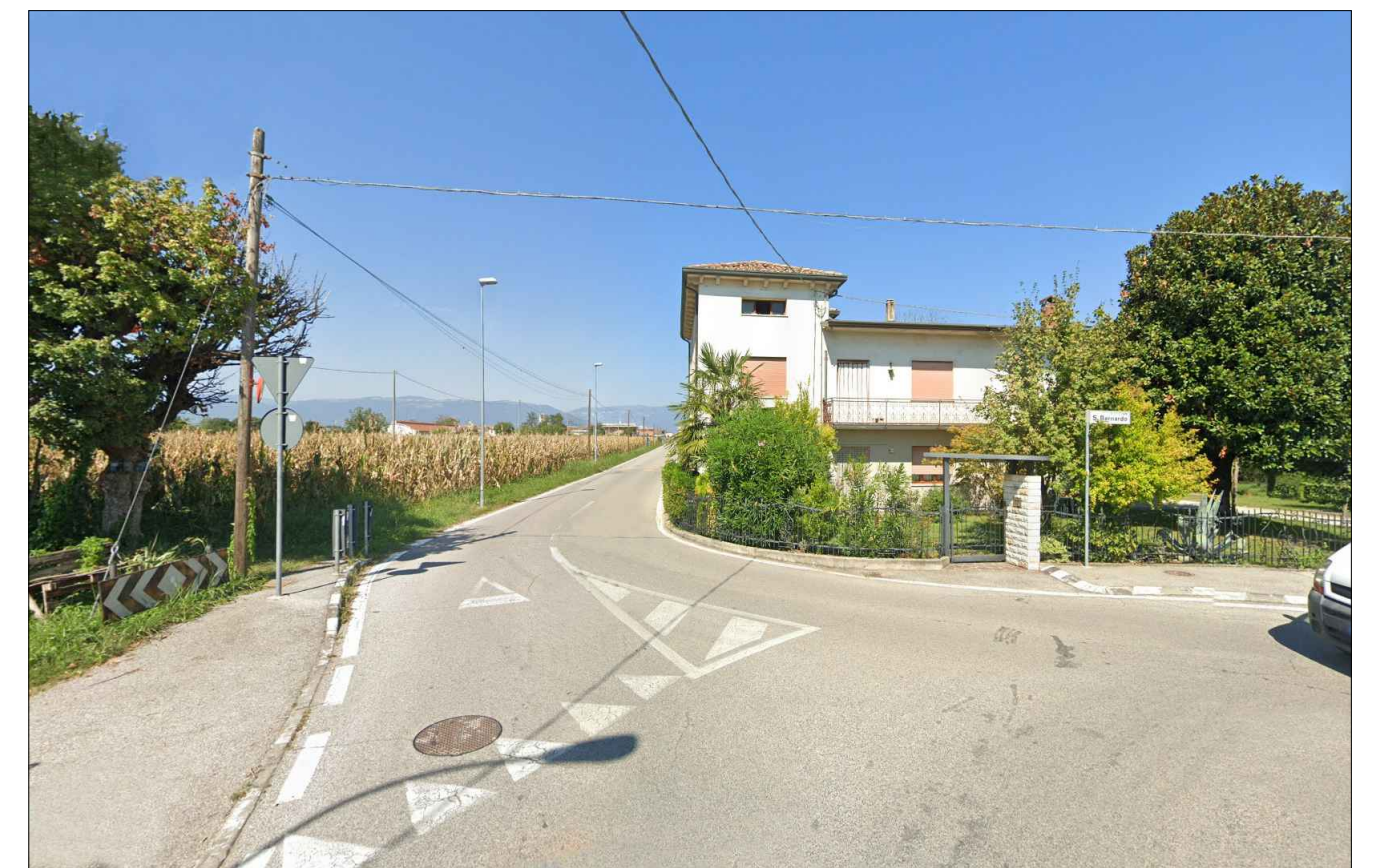


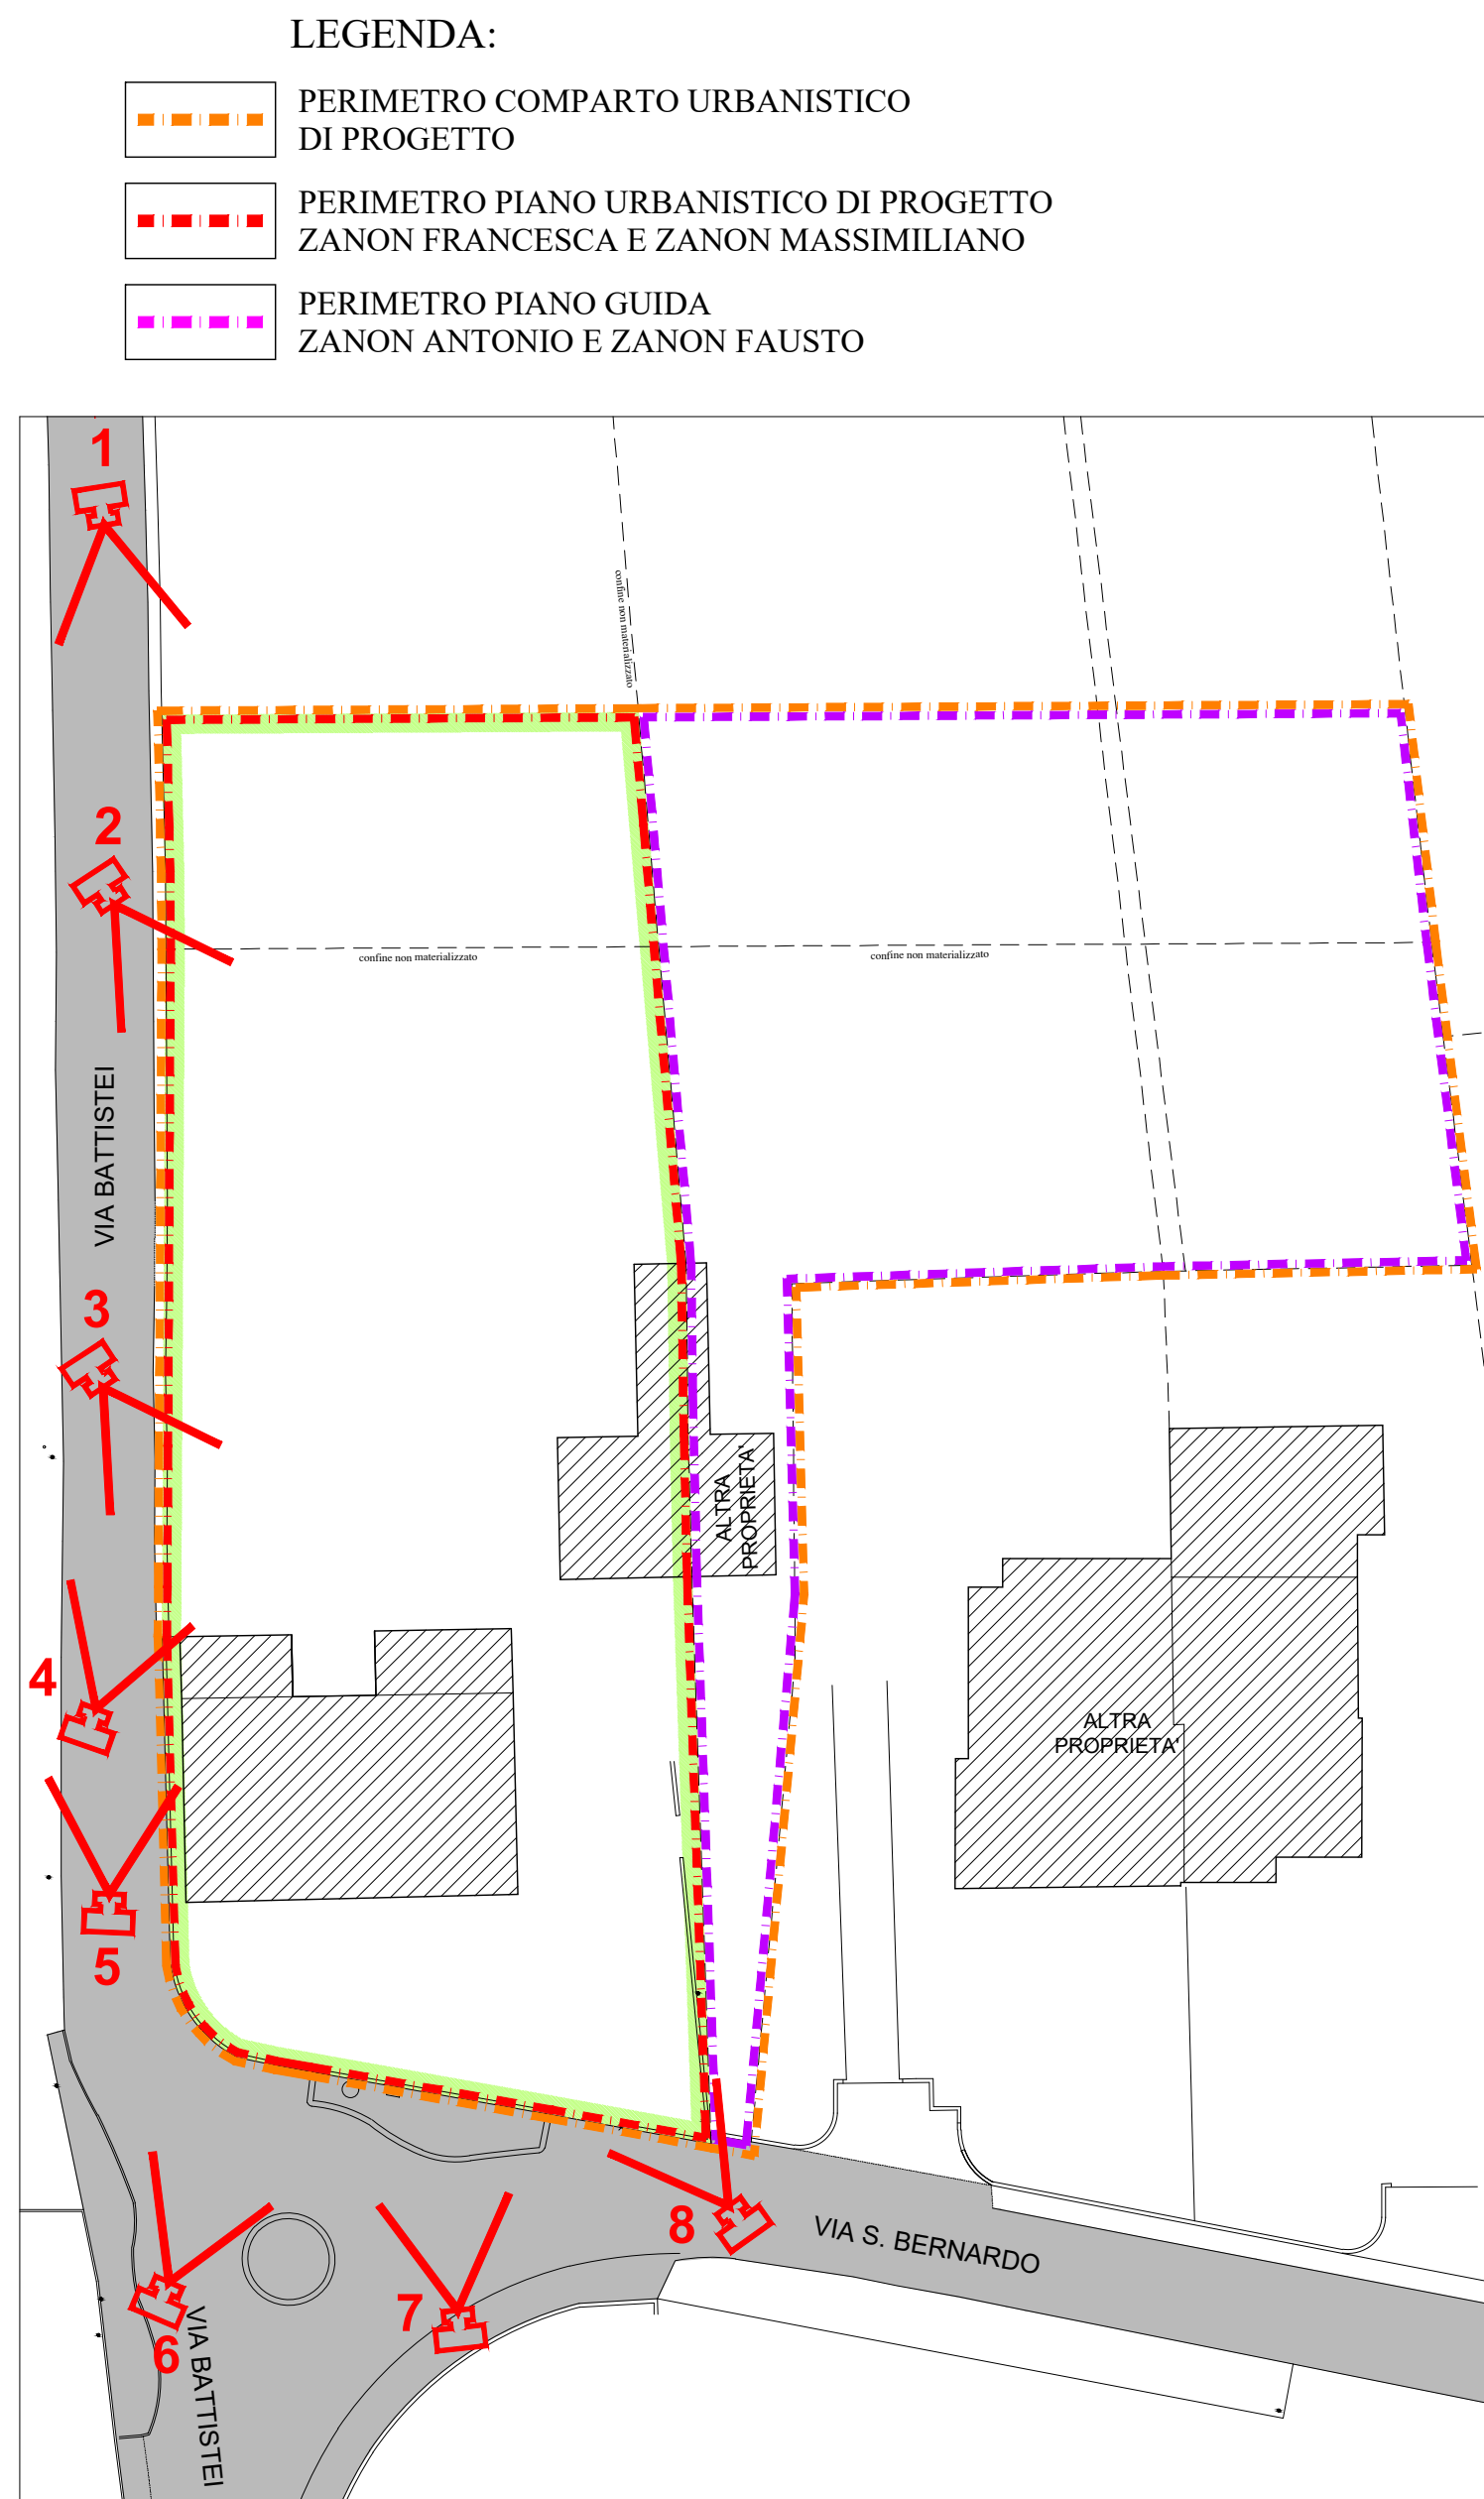

 	 	
--	--	---

AZ

STUDIO ASSOCIATO
 Antonello Giorgio/Architetto - Zanetti Claudio/Ingegnere

COMUNE DI	CITTADELLA	PROGETTO N.
FILE: 2024.08 Progetto Pdl Zanon + Piano Guida.dwg		DATA
COMMITTENTE	ZANON FRANCESCA ZANON MASSIMILIANO	AGOSTO 2024
OGGETTO	PROGETTO P.d.L. "ZANON - VIA BATTISTEI" E PIANO GUIDA "ZANON ANTONIO - ZANON FAUSTO"	SCALA
DOCUMENTAZIONE FOTOGRAFICA STATO DI FATTO		TAV. N. 6