



SEZIONE TIPO A-A'
Stato di Fatto
Scala 1:50




SEZIONE TIPO A-A'
Stato di Progetto
Scala 1:50

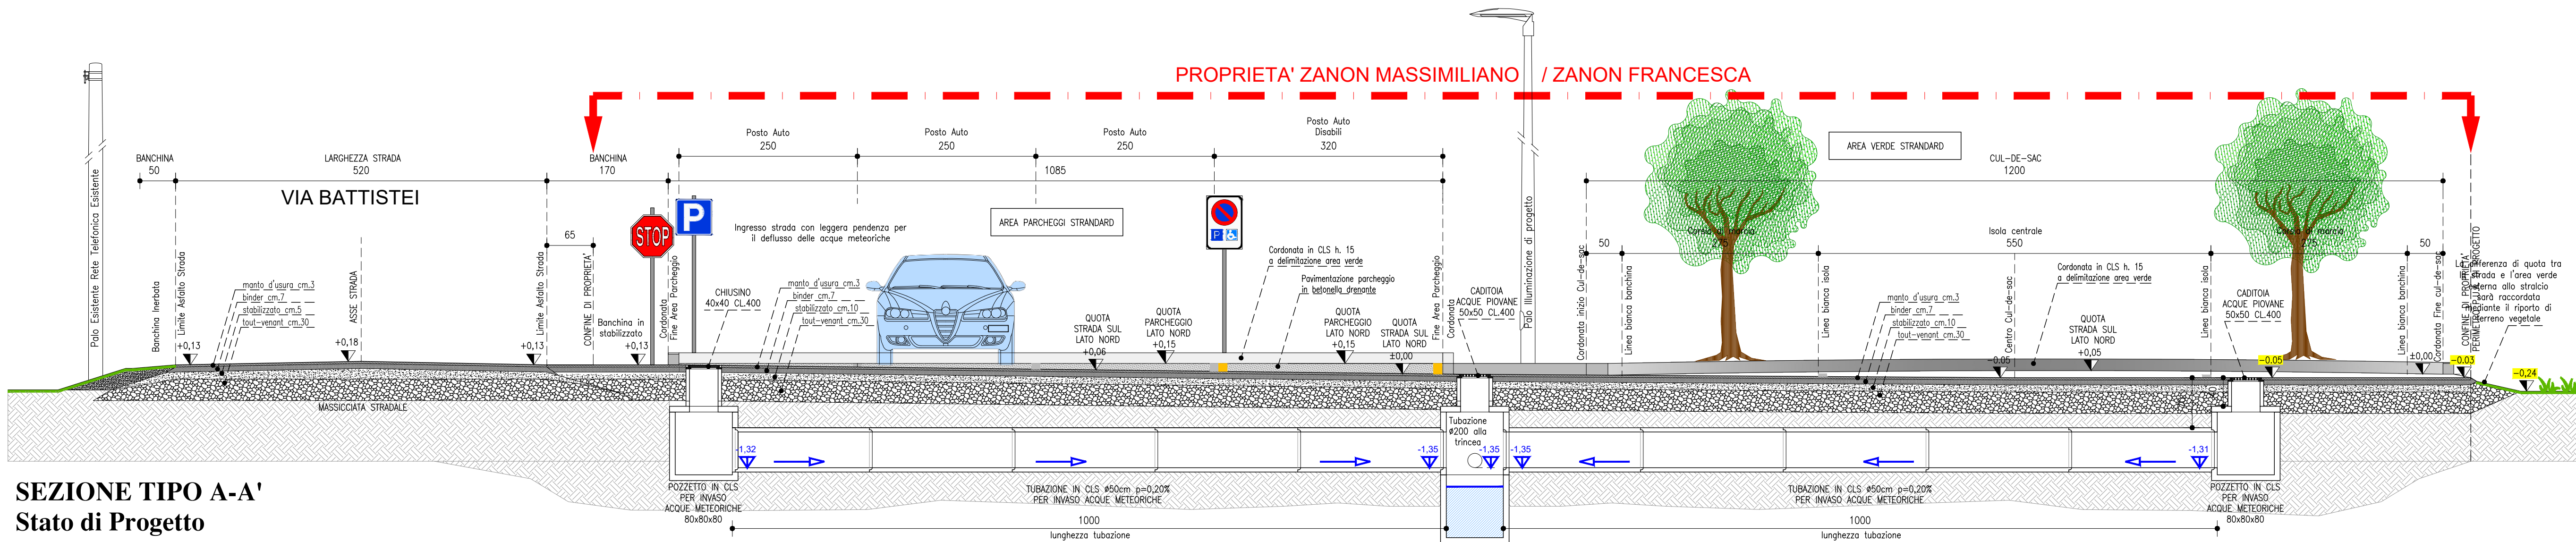

SEZIONE TIPO C-C'
Stato di Fatto
Scala 1:50

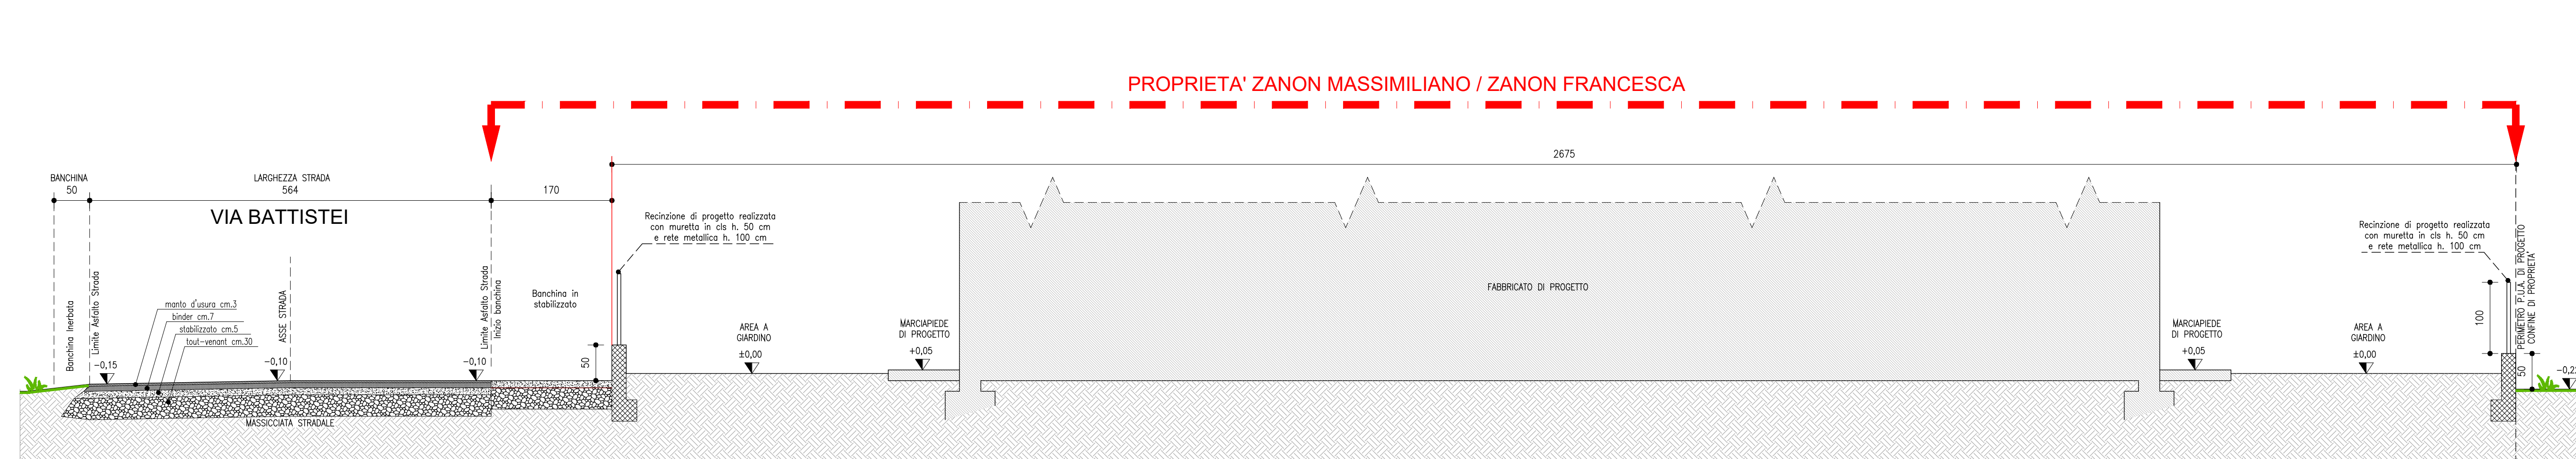


SEZIONE TIPO C-C'
Stato di Progetto
Scala 1:50

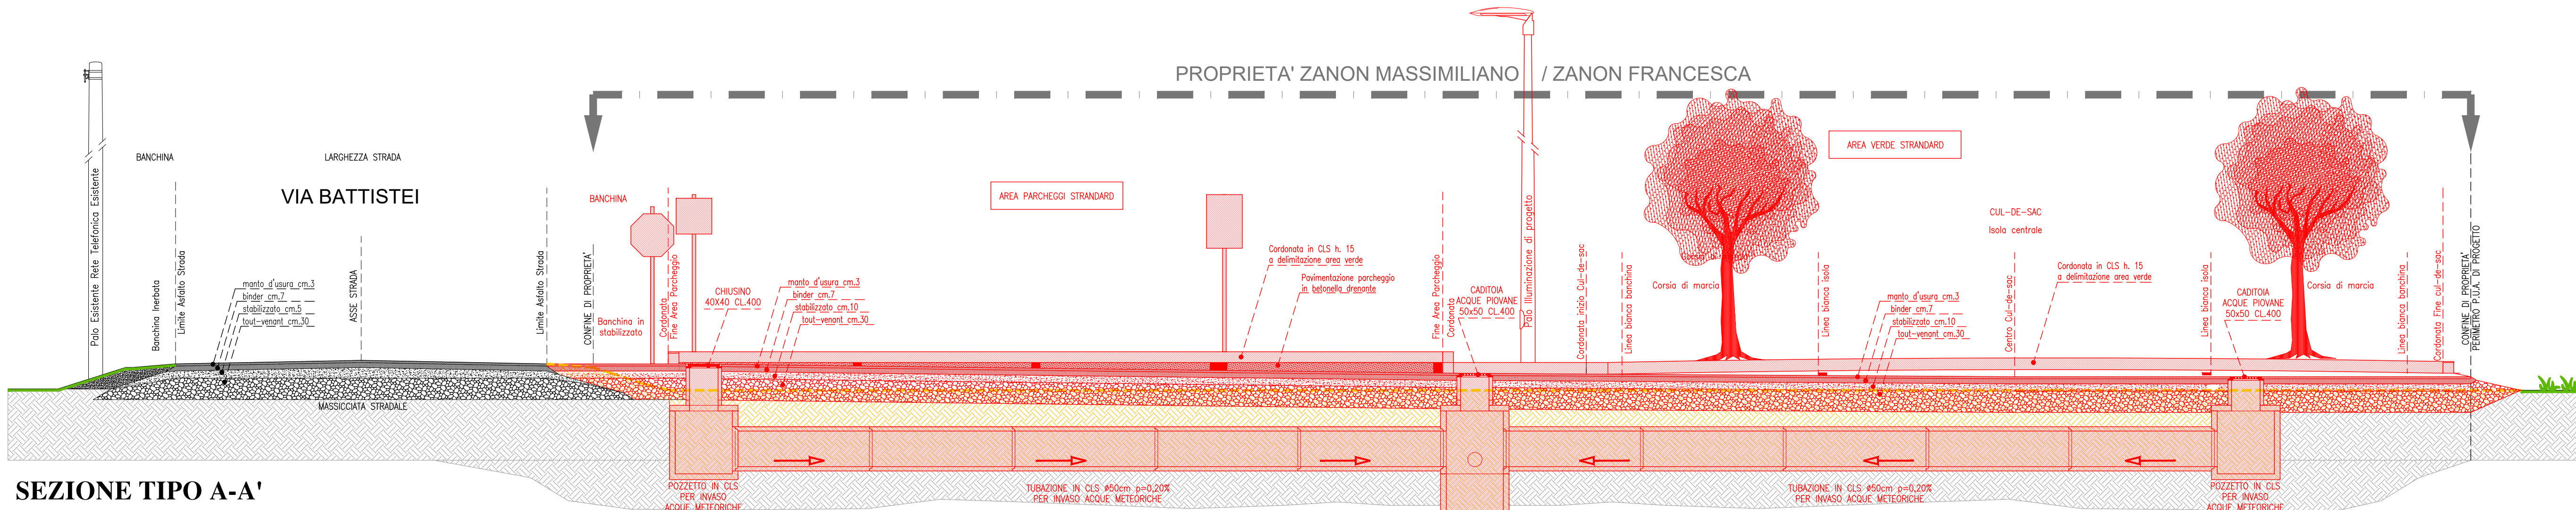

SEZIONE TIPO A-A'
Stato di Confronto
Scala 1:50

LEGENDA:
DEMOLIZIONI
COSTRUZIONI

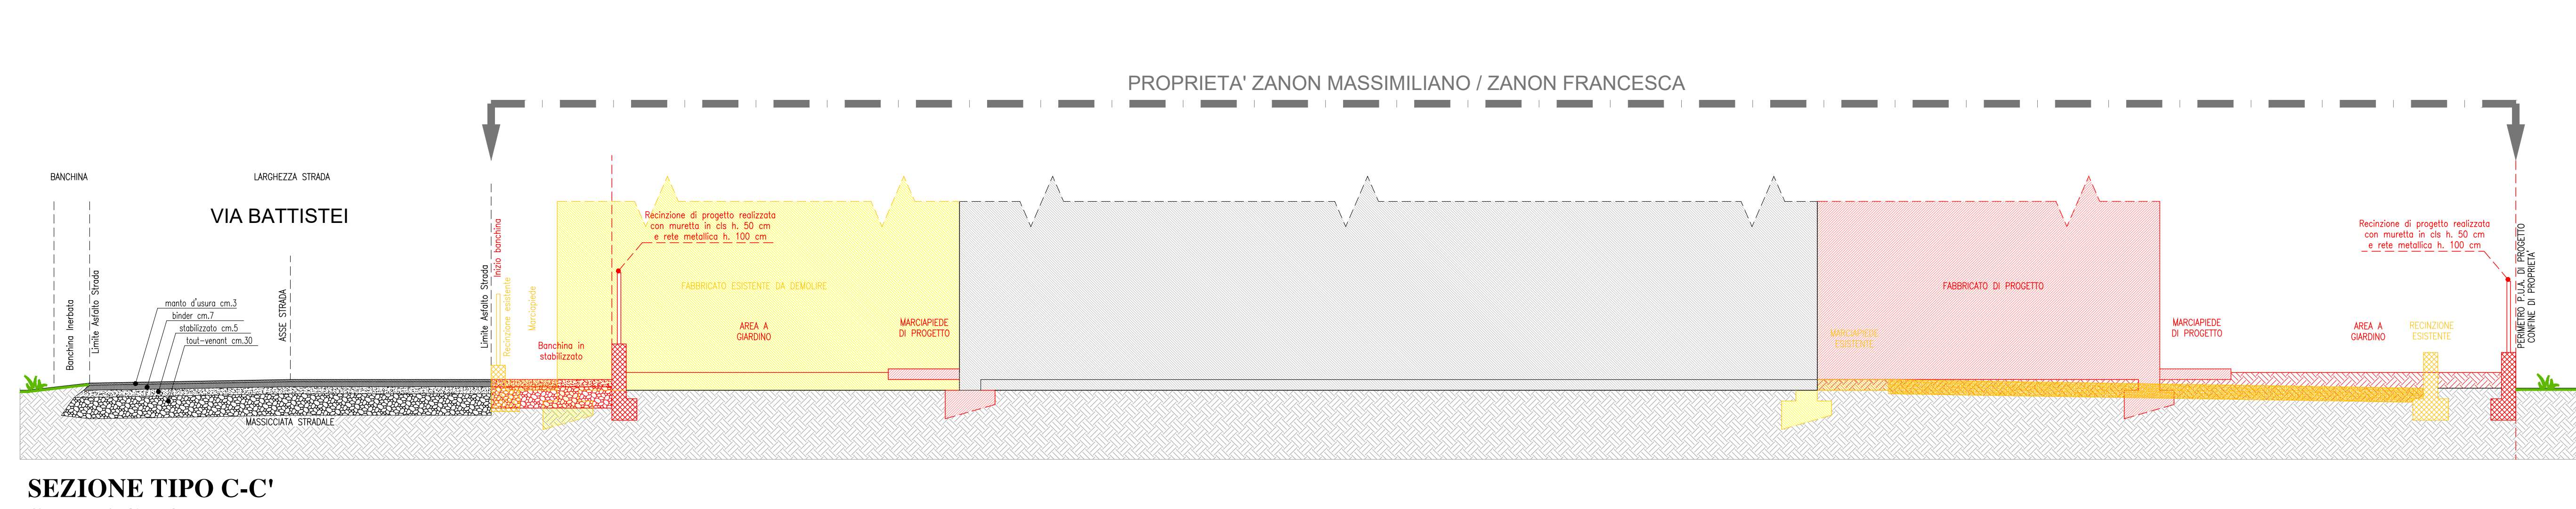

SEZIONE TIPO C-C'
Stato di Confronto
Scala 1:50

LEGENDA:
DEMOLIZIONI
COSTRUZIONI

Delia Piana
Franca Piana

Donna Francesca
Romano Zanon



AZ STUDIO ASSOCIATO		
COMUNE DI	CITTADELLA	PROGETTO N.
DATA	LUGLIO 2025	
COMMITTENTE	ZANON FRANCESCA ZANON MASSIMILIANO	SCALA
OGGETTO	PROGETTO P.d.L. "ZANON - VIA BATTISTEI" E PIANO GUIDA "ZANON ANTONIO - ZANON FAUSTO"	TAV. N.
STATO DI FATTO, PROGETTO E CONFRONTO: SEZIONE TIPO A-A' e C-C'		5
ADEGUATO ALLE PRESCRIZIONI DELLA C.E.		