




PROSPETTO SUD
LOTTO A
Scala 1:200

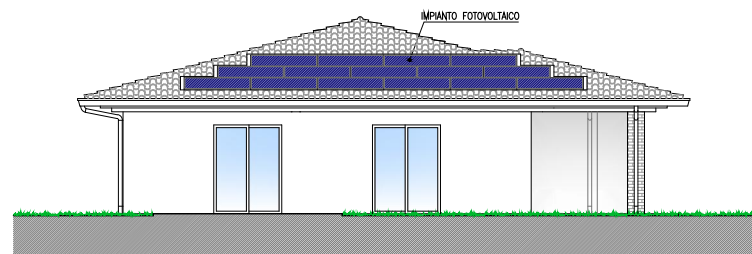


PROSPETTO OVEST
LOTTO A
Scala 1:200

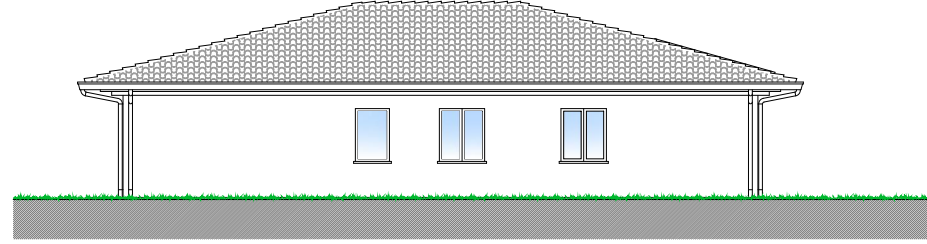


PROSPETTO NORD
LOTTO A
Scala 1:200

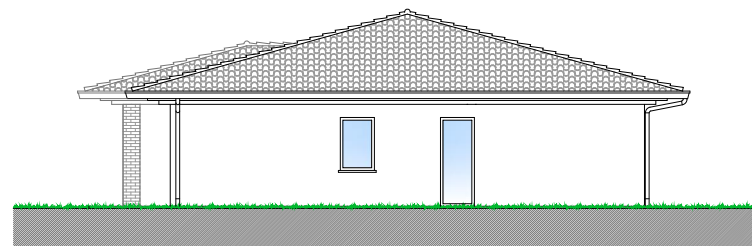


PROSPETTO EST
LOTTO A
Scala 1:200

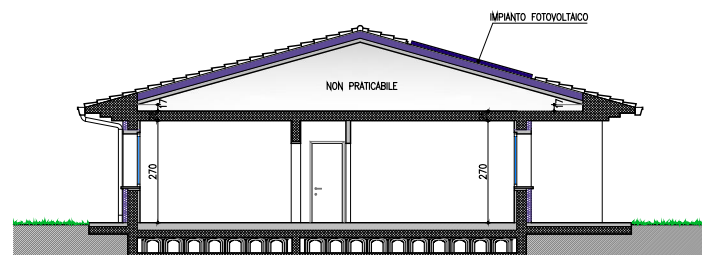


SEZIONE A-A
LOTTO A
Scala 1:200

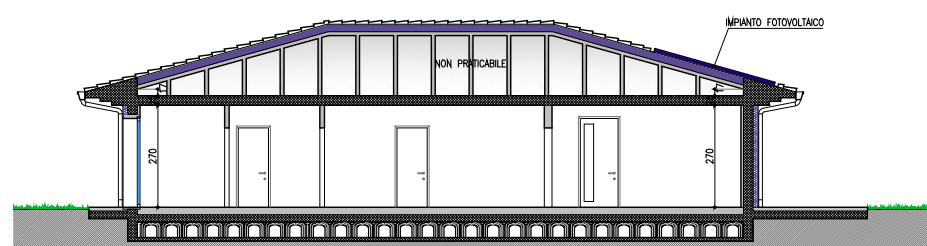


SEZIONE B-B
LOTTO A
Scala 1:200

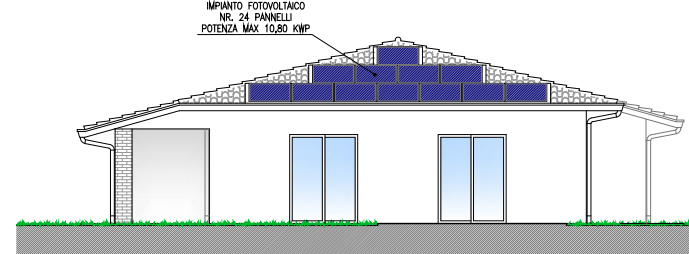


PROSPETTO SUD
LOTTO B
Scala 1:200

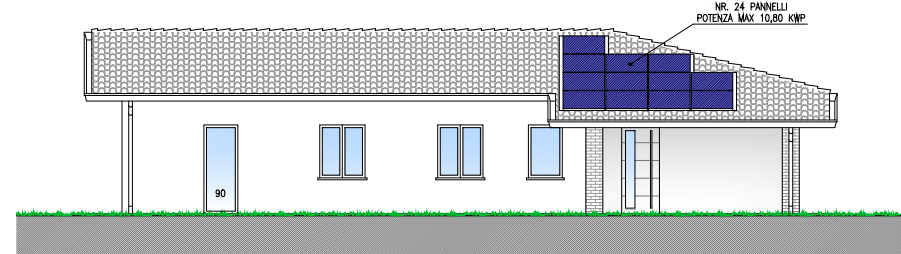


PROSPETTO OVEST
LOTTO B
Scala 1:200

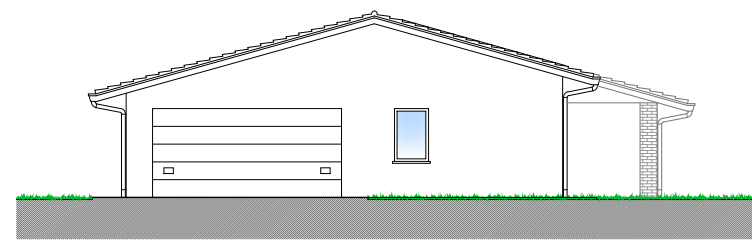


PROSPETTO NORD
LOTTO B
Scala 1:200

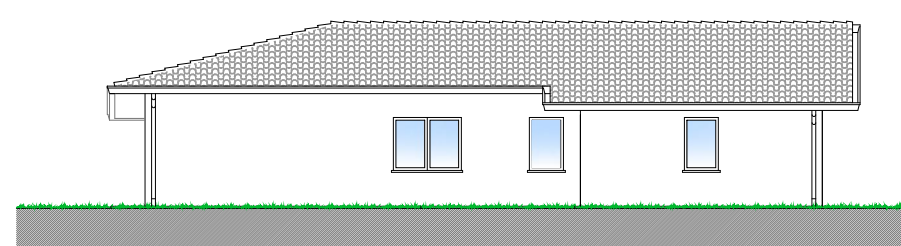

PROSPETTO EST
LOTTO B
Scala 1:200

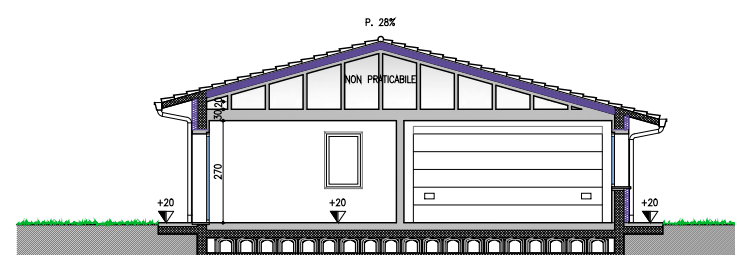

SEZIONE A-A
LOTTO B
Scala 1:200

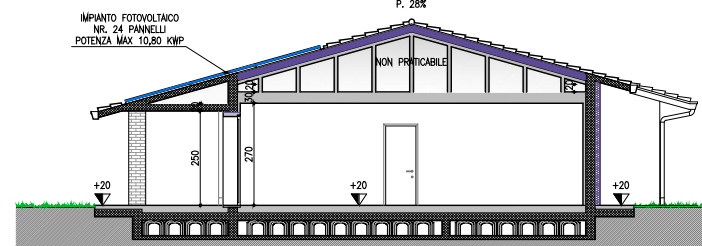

SEZIONE B-B
LOTTO B
Scala 1:200

LEGENDA:

PERIMETRO COMPARTO URBANISTICO DI PROGETTO

Donna Francesca
Donna Maria
Ing. CLAUDIO ZANETTI
N. 2096

AZ STUDIO ASSOCIATO
Antonello Giorgio/Architetto - Zanetti Claudio/Ingegnere

COMUNE DI	CITTADELLA	PROGETTO N.	FILE: 2025.07 Progetto PdL Zanon + Piano Guida 4.dwg
COMMITTENTE	ZANON FRANCESCA ZANON MASSIMILIANO	DATA	MAGGIO 2025
OGGETTO	PROGETTO P.d.L. "ZANON - VIA BATTISTEI" E PIANO GUIDA "ZANON ANTONIO - ZANON FAUSTO"	SCALA	1:200
STATO DI PROGETTO: PLANIVOLUMETRICO DEL FABBRICATO LOTTO A E LOTTO B ADEGUATO ALLE PRESCRIZIONI DELLA C.E.	TAV. N.	7	

Via Borgo Bassano, 18 - 35013 Cittadella (PD) - Tel. 049.9400656 - E-mail: info@azstudioassocittadella.191.it - P.IVA 02433150287



PLANIMETRIA CON PARTICOLARI
SISTEMAZIONE AREA ESTERNA E VIABILITA'
STATO DI PROGETTO - Scala 1:200