


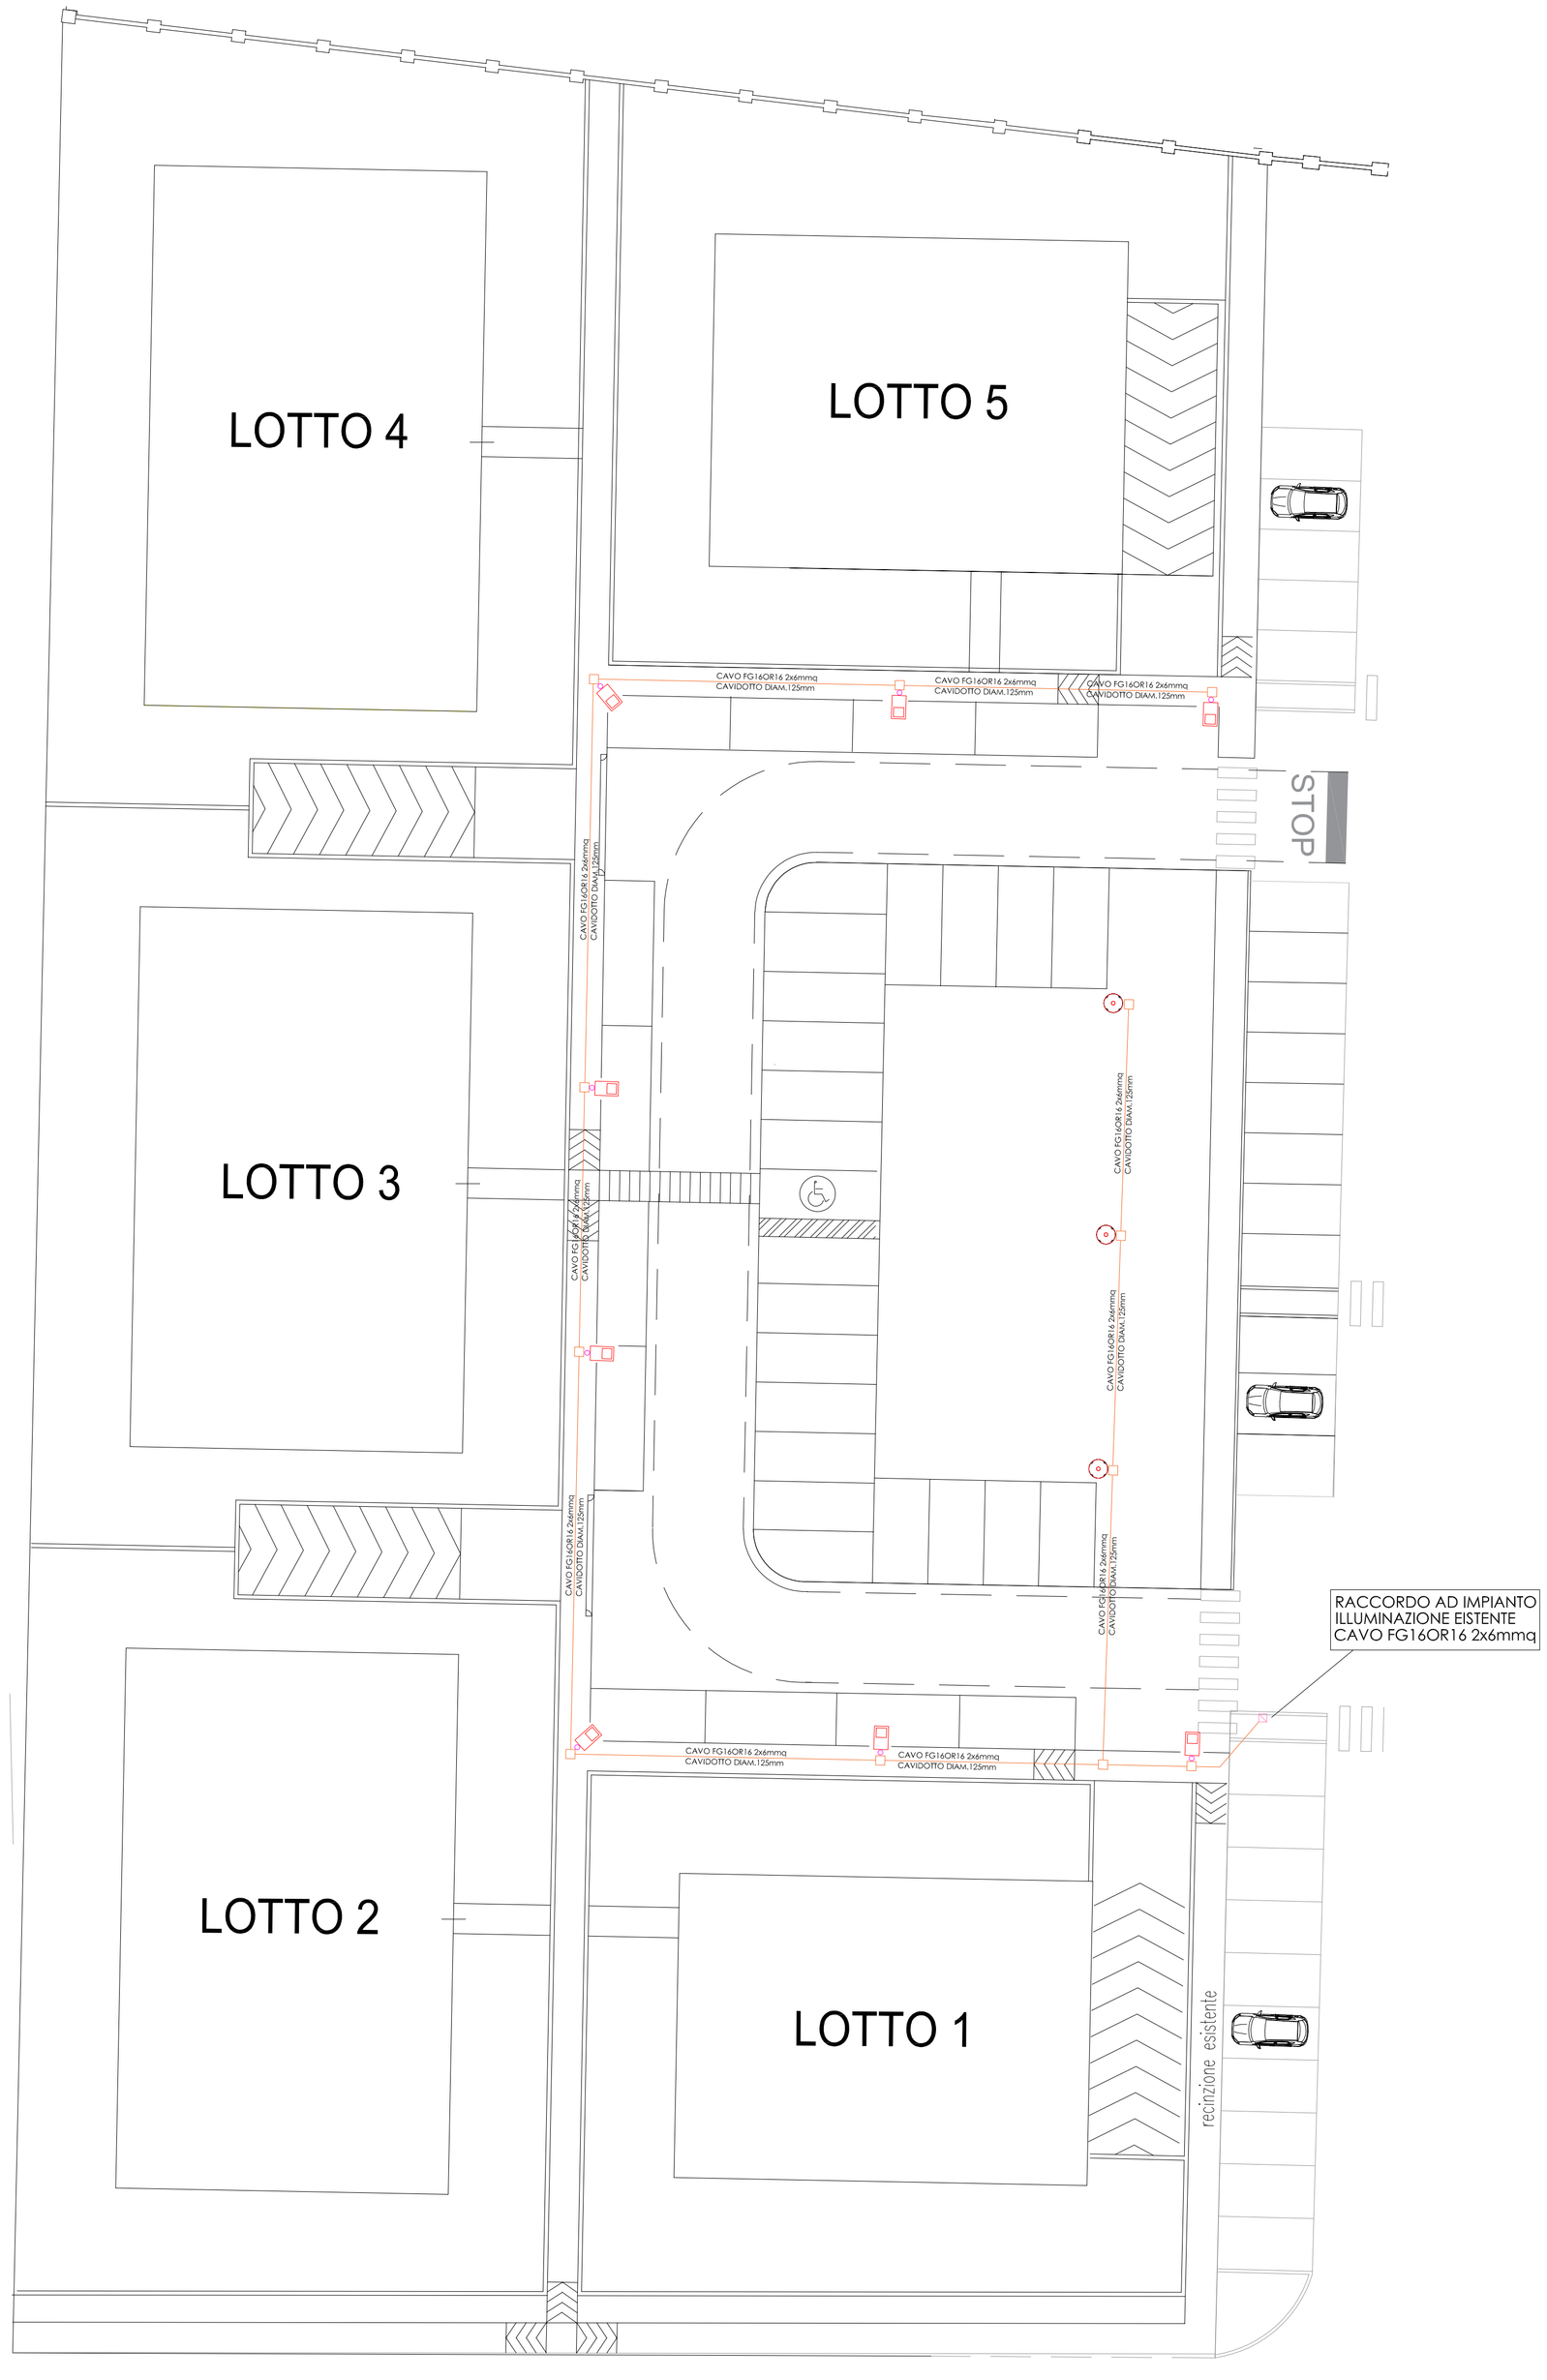


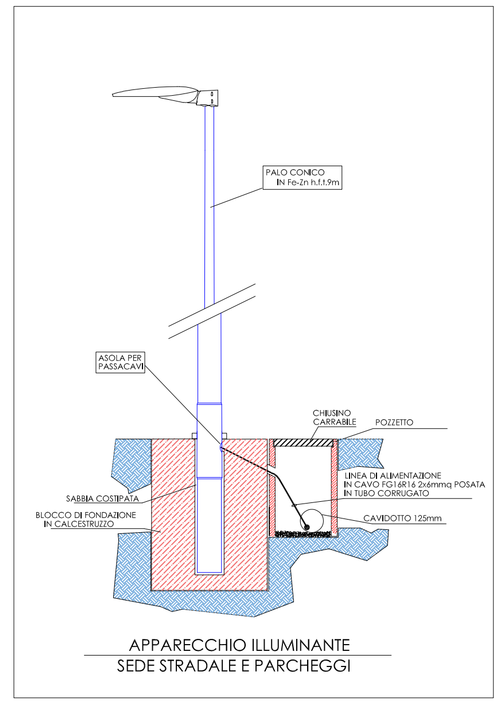


APPARECCHIO ILLUMINANTE
SEDE STRADALE E PARCHEGGI

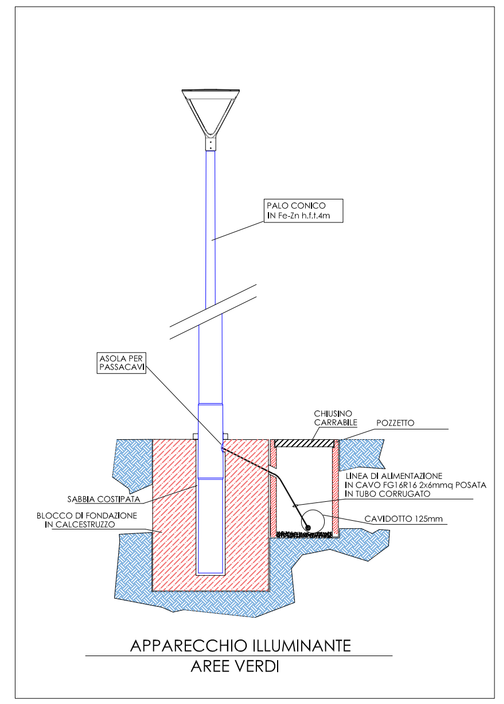

APPARECCHIO ILLUMINANTE
AREE VERDI

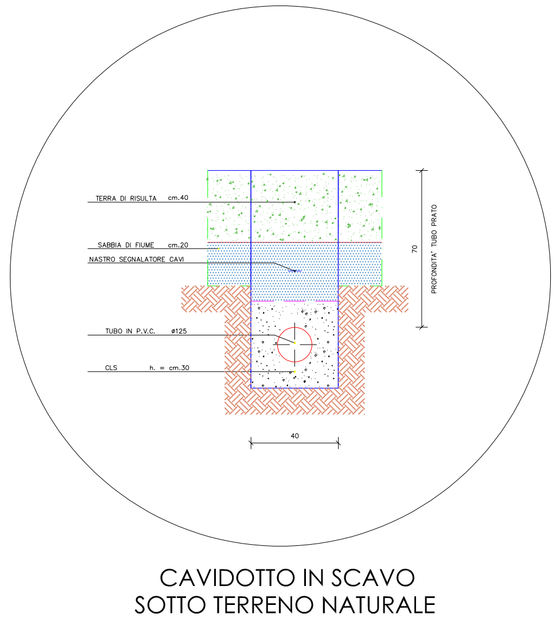

CAVIDOTTO IN SCAVO
SOTTO TERRENO NATURALE

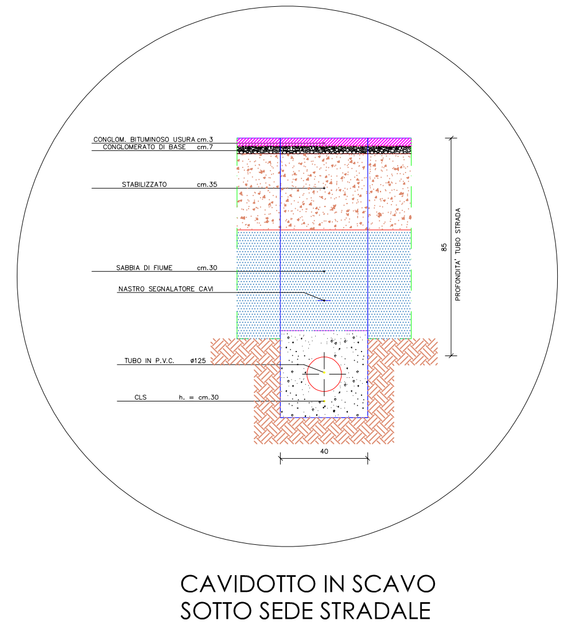

CAVIDOTTO IN SCAVO
SOTTO SEDE STRADALE

LEGENDA

	APPARECCHIO 27W SU PALO HFT=4m
	APPARECCHIO 26,5W SU PALO HFT=9m
	CAVIDOTTO INTERRATO DIAMETRO 125mm
	PLINTO DI FONDAZIONE CON POZZETTO PER DERIVAZIONE/INFILAGGIO

ADOTTATO CON D.C.C. N. 20 IN DATA 25.06.2025

CLIENTE
C.G.N. SRL
VIA BORGO PADOVA, 152
35013 CITTADELLA (PD)

PAPOLASTUDIO
ENGINEERING WORKGROUP
Via Bassa, 58 S.M.Maddalena (RO)
Via Contà, 104 Repubblica San Marino
info@papolastudio.com - 345/9080843

OPERE
ILLUMINAZIONE STRADA DI PENETRAZIONE
AL SERVIZIO DEI LOTTI 1-2-3-4-5
INSERITI IN COMPARTO 3
COMUNE DI CITTADELLA (PD)

OGGETTO
IMPIANTO ILLUMINAZIONE
STRADALE ED AREA VERDE
SCHEMA TOPOGRAFICO

DATA: APRILE 2024
AGG.2
IL PROGETTISTA
SCALA: 1:200
TAVOLA N.: 001-047-2024
FOGLIO: 1 di 1
COLLABORATORI: L.P.

STATO DI PROGETTO:

PRELIMINARE	DEFINITIVO	ESECUTIVO	STATO DI FATTO
AGG.1	AGG.2	AGG.3	AGG.4

Questo elaborato viene consegnato all'ESPRESSA CONDIZIONE che non venga, senza ns. consenso scritto, ne' riprodotto, ne' ceduto a terze persone.

A1

Comune di Cittadella - Prot. n. 44035 del 25/11/2024