



PLANIMETRIA STATO DI FATTO scala 1000

SEZIONE DI DETTAGLIO 1 DI PROGETTO scala 1:100

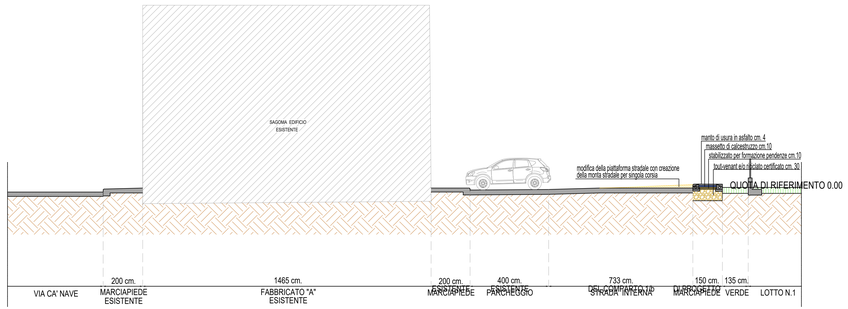


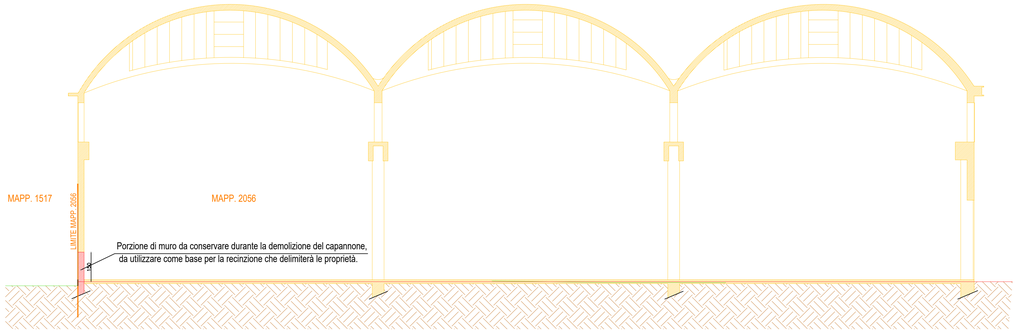

SEZIONE DI DETTAGLIO 2 DI PROGETTO scala 1:100


SEZIONE A-A



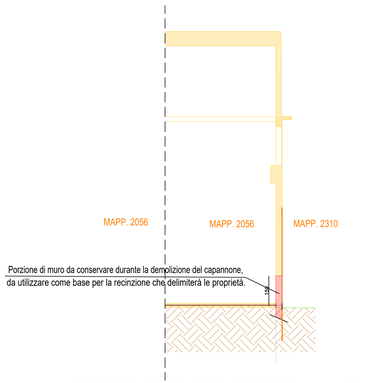

SEZIONE DI DETTAGLIO 3 DI PROGETTO scala 1:100

SEZIONE B-B

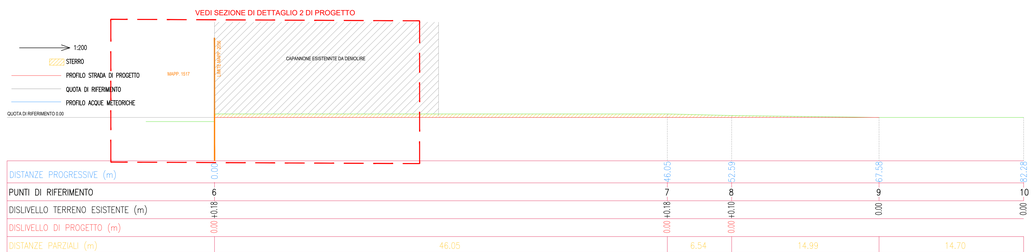

ADOTTATO CON D.C.C. N. 20 IN DATA 25.06.2025

COMUNE DI CITTADELLA
(Provincia di Padova)

COMMITTENTE: FK IMMOBILIARE SRL _____ FIRMA

SCALA VARIE

DATA: MAGGIO 2025

PROGETTO: PIANO URBANISTICO ATTUATIVO DEL COMPARTO N.3 RELATIVO ALL'AREA EX OFFICINE FACCO

TAVOLA 16

SITUAZIONE: PROFILI ALTIMETRICI ATTUALI E SEZIONI DI DETTAGLIO

ROBERTO GRIGGIO
INGEGNERE
VIA SPIANA' N. 244 - SAN GIORGIO IN BOSCO (PD)
TEL. 049/9450836 - CELL. 348/5650765
E-MAIL: TECNICO@STUDIOROBERTOGRIGGIO.IT
PEC: ROBERTO.GRIGGIO1@INGPEC.EU
ROBERTO GRIGGIO INGEGNERE

Comune di Cittadella - Prot. n. 17680 del 08/05/2025