




PLANIMETRIA STATO DI PROGETTO scala 1:500

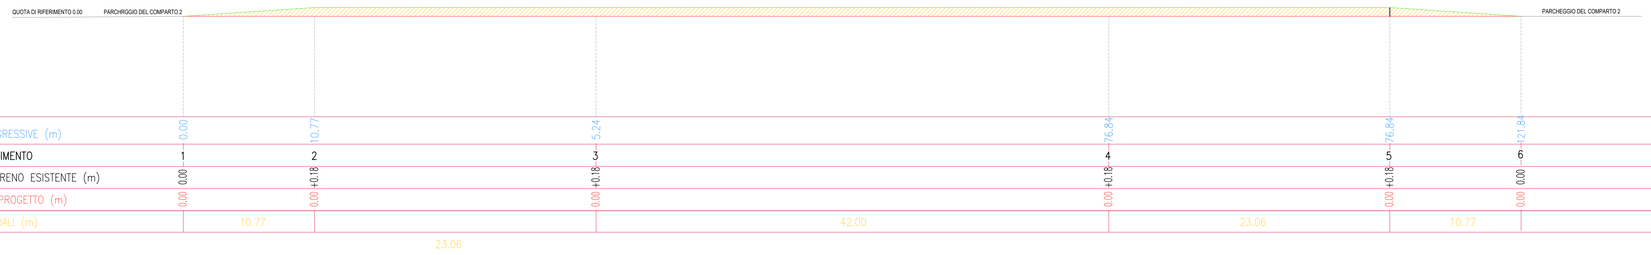

DISTANZE PROGRESSIVE (m)	0.00	10.77	5.24	76.84	76.84	21.84
PUNTI DI RIFERIMENTO	1	2	3	4	5	6
DISLIVELLO TERRENO ESISTENTE (m)	0.00	+0.18	+0.18	+0.18	+0.18	0.00
DISLIVELLO DI PROGETTO (m)	0.00	0.00	0.00	0.00	0.00	0.00
DISTANZE PARZIALI (m)		10.77	42.00	23.06	10.77	

23.06

ADOTTATO CON D.C.C. N. 20 IN DATA 25.06.2025

COMUNE DI CITTADELLA
(Provincia di Padova)

COMMITTENTE: FK IMMOBILIARE SRL
Firma

SCALA VARIE

DATA: MAGGIO 2025

PROGETTO: PIANO URBANISTICO ATTUATIVO DEL COMPARTO N.3 RELATIVO ALL'AREA EX OFFICINE FACCO

TAVOLA 17

SITUAZIONE: PROFILO LONGITUDINALE STRADA DI PROGETTO

ROBERTO GRIGGIO
INGEGNERE
VIA SPIANA' N. 244 - SAN GIORGIO IN BOSCO (PD)
TEL. 049/9450836 - CELL. 348/5650765
E-MAIL: TECNICO@STUDIOROBERTOGRIGGIO.IT
PEC: ROBERTO.GRIGGIO1@INGPEC.EU
ROBERTO GRIGGIO INGEGNERE

Comune di Cittadella - Prot. n. 17681 del 08/05/2025