




PLANIMETRIA STATO DI PROGETTO scala 1:1000

SEZIONE TRASVERSALE 1–1 scala 1:100


STERRO
PROFILO DI PROGETTO
PROFILO ESISTENTE

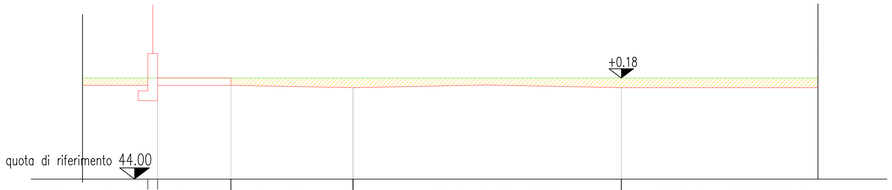

LOTTO N. 3	REC.MARCIAPIEDE		PARCHEGGIO	STRADA DI PROGETTO	VERDE DI LOTTIZZAZIONE
	0.20	1.50	2.50	5.50	

SEZIONE TRASVERSALE 2–2 scala 1:100


STERRO
PROFILO DI PROGETTO
PROFILO ESISTENTE

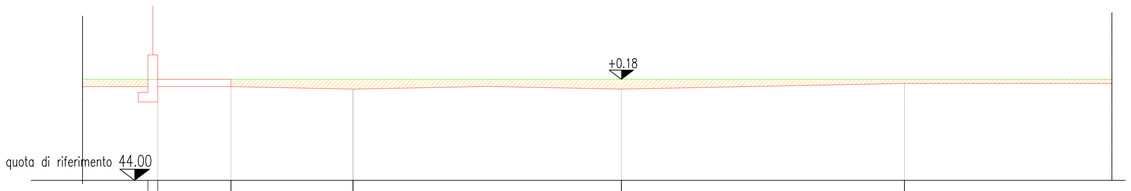

LOTTO N. 3	REC.MARCIAPIEDE		PARCHEGGIO	STRADA DI PROGETTO	PARCHEGGIO	VERDE DI LOTTIZZAZIONE
	0.20	1.50	2.50	5.50	6.00	

SEZIONE TRASVERSALE 3–3 scala 1:100

STERRO
PROFILO DI PROGETTO
PROFILO ESISTENTE

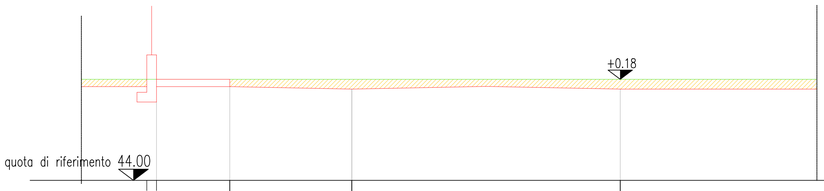

LOTTO N. 3	REC.MARCIAPIEDE		PARCHEGGIO	STRADA DI PROGETTO	VERDE DI LOTTIZZAZIONE
	0.20	1.50	2.50	5.50	

ADOTTATO CON D.C.C. N. 20 IN DATA 25.06.2025

COMUNE DI CITTADELLA
(Provincia di Padova)

COMMITTENTE: FK IMMOBILIARE SRL
Firma

SCALA VARIE

DATA: MAGGIO 2025

PROGETTO: PIANO URBANISTICO ATTUATIVO DEL COMPARTO N.3 RELATIVO ALL'AREA EX OFFICINE FACCO

TAVOLA 19

SITUAZIONE: SEZIONI TRASVERSALI A FINE OPERE DI PROGETTO

ROBERTO GRIGGIO
INGEGNERE
VIA SPIANA' N. 244 - SAN GIORGIO IN BOSCO (PD)
TEL. 049/9450836 - CELL. 348/5650765
E-MAIL: TECNICO@STUDIOROBERTOGRIGGIO.IT
PEC: ROBERTO.GRIGGIO1@INGPEC.EU
ROBERTO GRIGGIO INGEGNERE

Comune di Cittadella - Prot. n. 17680 del 08/05/2025