


LEGENDA

- RETE ACQUE NERE ESISTENTE
- RETE ACQUE NERE DI PROGETTO

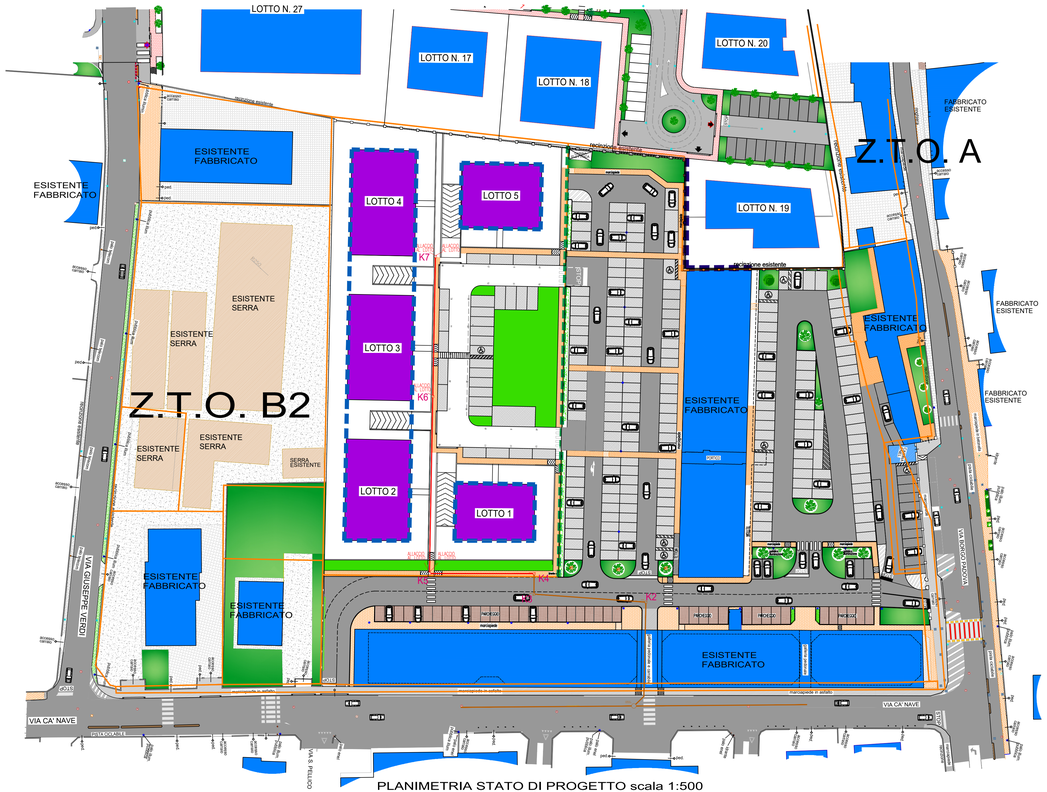

PLANIMETRIA STATO DI PROGETTO scala 1:500



ADOTTATO CON D.C.C. N. 20 IN DATA 25.06.2025

COMUNE DI CITTADELLA
(Provincia di Padova)

COMMITTENTE: FK IMMOBILIARE SRL
FIRMA

SCALA VARIE

DATA: MAGGIO 2025

PROGETTO: PIANO URBANISTICO ATTUATIVO DEL COMPARTO N.3 RELATIVO ALL'AREA EX OFFICINE FACCO

TAVOLA 20

SITUAZIONE: RETE ACQUE NERE

ROBERTO GRIGGIO
INGEGNERE
VIA SPIANA' N. 244 - SAN GIORGIO IN BOSCO (PD)
TEL. 049/9450836 - CELL. 348/5650765
E-MAIL: TECNICO@STUDIOROBERTOGRIGGIO.IT
PEC: ROBERTO.GRIGGIO1@INGPEC.EU
ROBERTO GRIGGIO INGEGNERE

Comune di Cittadella - Prot. n. 17681 del 08/05/2025