
N
NO NE
O E
SO SE
S


LEGENDA

- CADITOIE DI PROGETTO
- RETE ACQUE METEORICHE DI PROGETTO
- POZZO DRENANTE A, B, C, D
- S — POZZETTO DI ISPEZIONE E DISSABBIATORE 200x200 cm

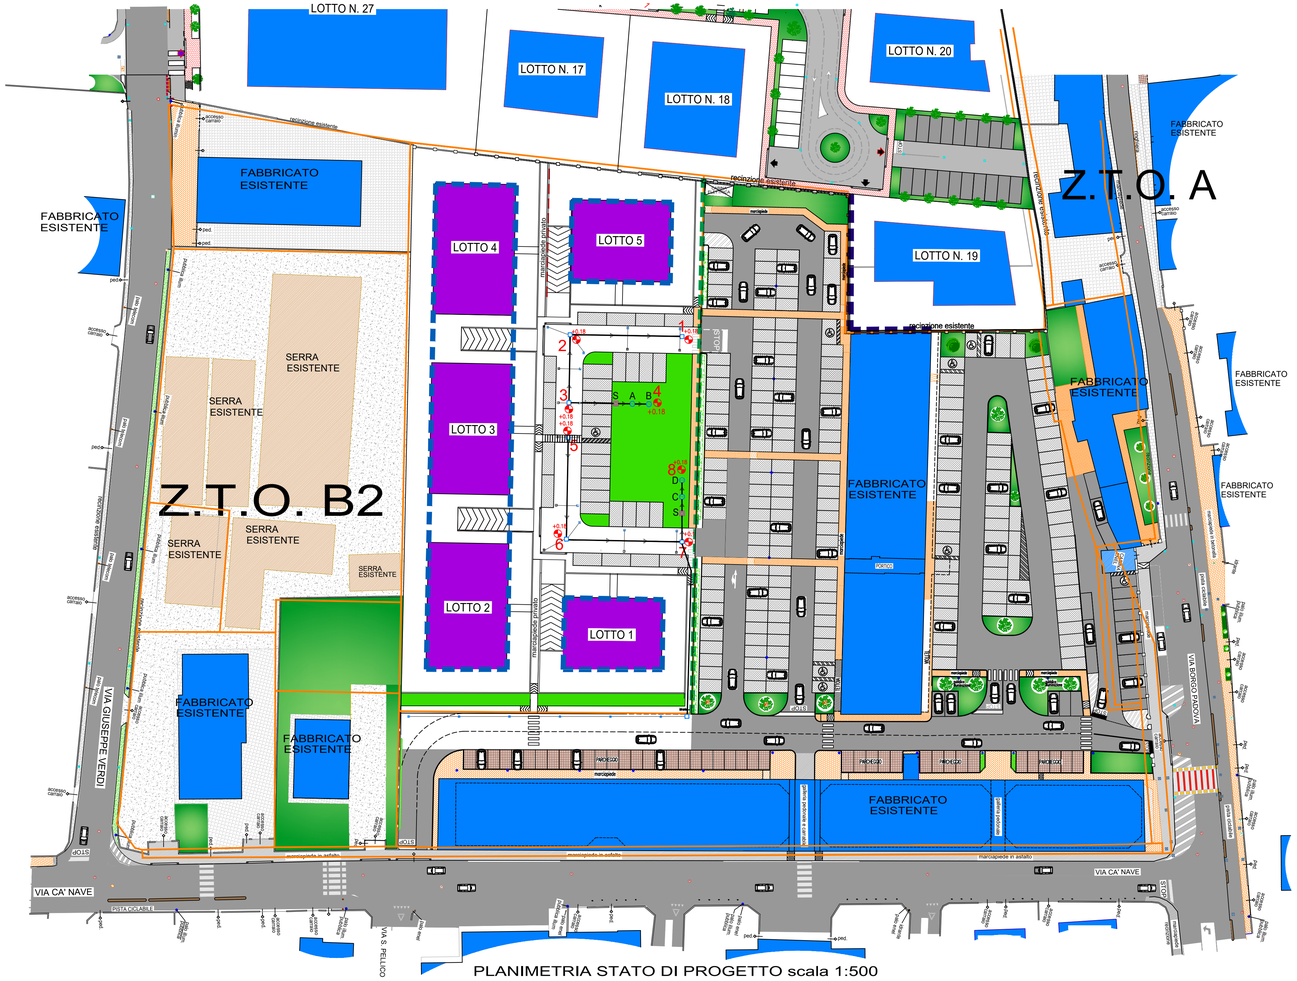

PLANIMETRIA STATO DI PROGETTO scala 1:500

POZZO DRENANTE TIPO CON POZZETTO DI ISPEZIONE
SCALA 1:50

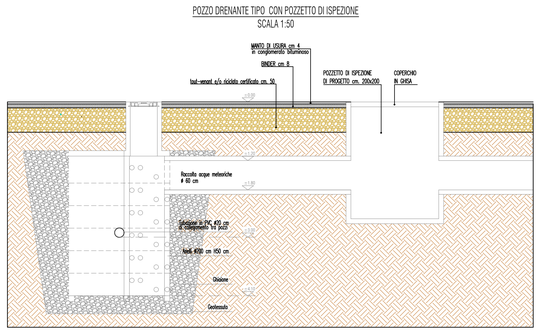


ADOTTATO CON D.C.C. N. 20 IN DATA 25.06.2025

COMUNE DI CITTADELLA (Provincia di Padova)	
COMMITTENTE: FK IMMOBILIARE SRL _____ Filiasi	SCALA VARIE
	DATA: MAGGIO 2025
PROGETTO: PIANO URBANISTICO ATTUATIVO DEL COMPARTO N.3 RELATIVO ALL'AREA EX OFFICINE FACCO	TAVOLA 21
SITUAZIONE: INVARIANZA IDRAULICA E RETE ACQUE BIANCHE	

ROBERTO GRIGGIO
INGEGNERE
VIA SPIANA N. 244 - SAN GIORGIO IN BOSCO (PD)
TEL. 049/9450836 - CELL. 348/5650765
E-MAIL: TECNICO@STUDIOROBERTOGRIGGIO.IT
PEC: ROBERTO.GRIGGIO1@INGPEC.EU



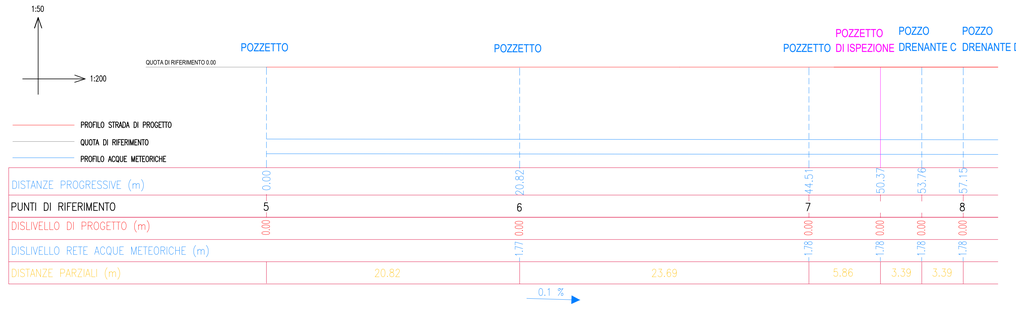

Comune di Cittadella - Prot. n. 17682 del 08/05/2025