N
NO NE
O E
SO SE
S

- LEGENDA -


PERIMETRO DELL' AMBITO DI INTERVENTO

DETERMINAZIONE DELLA SUPERFICIE REALE DEL COMPARTO 3 DELLE EX OFFICINE FACCO

FIGURA A
semiperimetro (60,20+116,32+125,72)/2 = 151,12 m.
area $\sqrt{151,12x(151,12-60,20)x(151,12-116,32)x(151,12-125,72)}$= 3'484,95 mq.

FIGURA B
semiperimetro (59,66+109,49+125,72)/2 = 147,43 m.
area $\sqrt{147,43x(147,43-59,66)x(147,43-109,49)x(147,43-125,72)}$= 3'264,70 mq.

TOTALE SUPERFICIE DEL COMPARTO 3 DELLE EX OFFICINE FACCO
(3'484,95+3'264,70)= 6'749,65 mq.

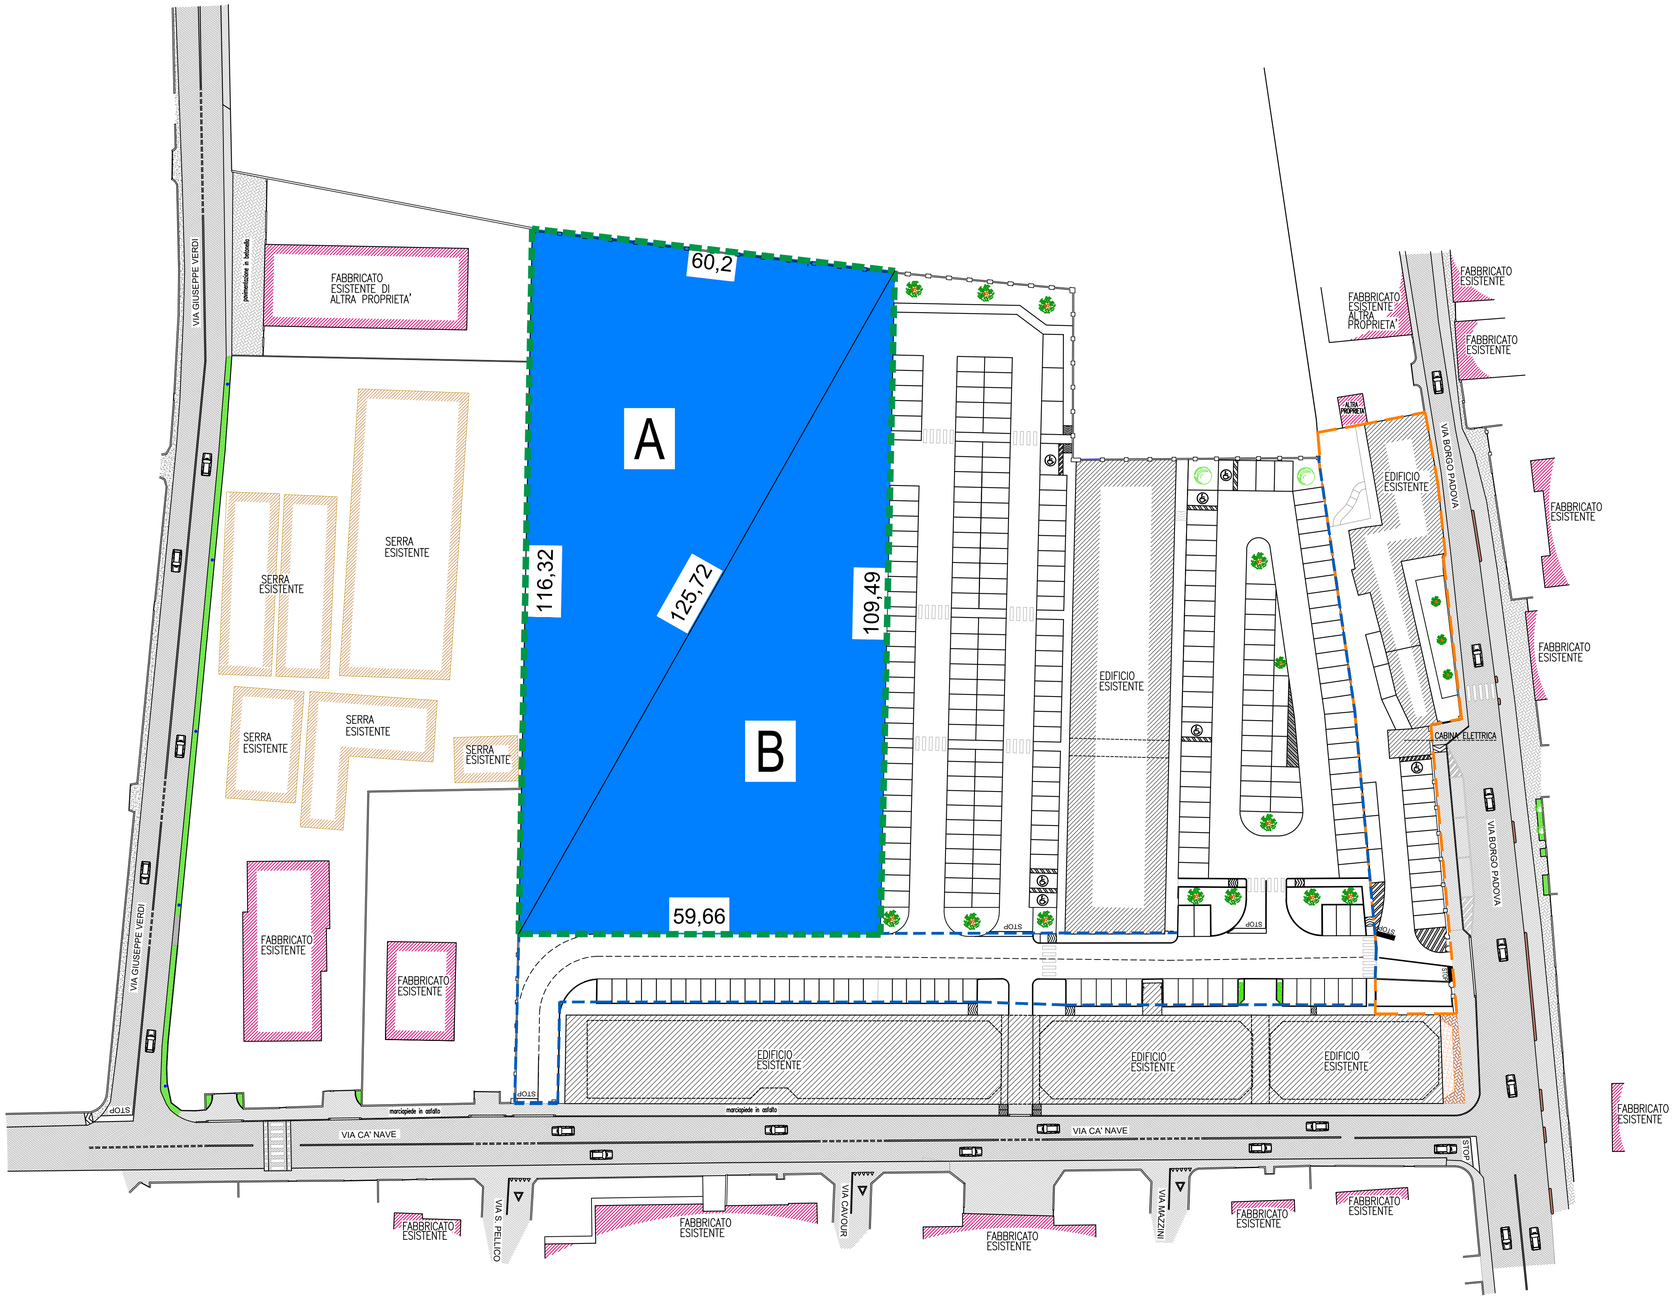

PLANIMETRIA STATO DI FATTO scala 1:500

ADOTTATO CON D.C.C. N. 20 IN DATA 25.06.2025

COMUNE DI CITTADELLA
(Provincia di Padova)

COMMITTENTE: C.G.N. s.r.l
GRUPPO NARDELLO
FIRMA

SCALA 1:500

DATA: MAGGIO 2025

PROGETTO: PIANO URBANISTICO ATTUATIVO DEL COMPARTO N.3 RELATIVO ALL'AREA EX OFFICINE FACCO

TAVOLA 3

SITUAZIONE: DETERMINAZIONE DELLA SUPERFICIE REALE

ROBERTO GRIGGIO
INGEGNERE
VIA SPIANA' N. 244 - SAN GIORGIO IN BOSCO (PD)
TEL. 049/9450836 - CELL. 348/5650765
E-MAIL: TECNICO@STUDIOROBERTOGRIGGIO.IT
PEC: ROBERTO.GRIGGIO1@INGPEC.EU

ROBERTO GRIGGIO INGEGNERE

Comune di Cittadella - Prot. n. 17680 del 08/05/2025