


PLANIMETRIA STATO DI FATTO scala 1:1000

FABBRICATO B

Figura		superficie (mq)	h. (m)	volume (mc)
A	semiperimetro (6,13+4,37+8,48)/2 = 9,49 √9,49x(9,49-6,13)x(9,49-4,37)x(9,49-8,48)	= 12,84	6,07	77,94
B	semiperimetro (8,48+13,69+9,34)/2 = 15,75 √15,75x(15,75-8,48)x(15,75-13,69)x(15,75-9,34)	= 38,89	6,07	236,06
C	semiperimetro (9,34+7,62+5,87)/2 = 11,41 √11,41x(11,41-9,34)x(11,41-7,62)x(11,41-5,87)	= 22,27	6,07	135,18
D	semiperimetro (5,87+13,66+15,19)/2 = 17,36 √17,36x(17,36-5,87)x(17,36-13,66)x(17,36-15,19)	= 40,02	8,70	348,17
E	semiperimetro (15,19+13,85+6,19)/2 = 17,61 √17,61x(17,61-15,19)x(17,61-13,85)x(17,61-6,19)	= 42,78	8,70	372,19
F	semiperimetro (1,90+2,33+3,07)/2 = 3,65 √3,65x(3,65-1,90)x(3,65-2,33)x(3,65-3,07)	= 2,21	2,60	5,74
G	semiperimetro (1,20+2,86+2,54)/2 = 3,30 √3,30x(3,30-1,20)x(3,30-2,86)x(3,30-2,54)	= 1,52	2,60	3,95
H	semiperimetro (2,86+3,56+3,53)/2 = 4,97 √4,97x(4,97-2,86)x(4,97-3,56)x(4,97-3,53)	= 4,61	2,60	11,98
I	semiperimetro (3,07+3,56+4,69)/2 = 5,66 √5,66x(5,66-3,07)x(5,66-3,56)x(5,66-4,69)	= 5,46	2,60	14,19
L	semiperimetro (6,83+5,40+8,53)/2 = 10,38 √10,38x(10,38-6,83)x(10,38-5,40)x(10,38-8,53)	= 18,42	8,70	160,25
M	semiperimetro (8,53+13,28+9,84)/2 = 15,82 √15,82x(15,82-8,53)x(15,82-13,28)x(15,82-9,84)	= 41,85	8,70	364,09
N	semiperimetro (9,84+7,40+6,01)/2 = 11,62 √11,62x(11,62-9,84)x(11,62-7,40)x(11,62-6,01)	= 22,13	8,70	192,53
O	semiperimetro (9,66+11,63+5,77)/2 = 13,53 √13,53x(13,53-9,66)x(13,53-11,63)x(13,53-6,01)	= 27,35	5,70	155,89
P	semiperimetro (16,81+11,63+15,38)/2 = 21,91 √21,91x(21,91-16,81)x(21,91-11,63)x(21,91-15,38)	= 86,61	5,70	493,68
Q	semiperimetro (15,38+10,12+11,76)/2 = 18,63 √18,63x(18,63-15,38)x(18,63-10,12)x(18,63-111,76)	= 59,50	5,70	339,15

TOTALE VOLUME LORDO: 2.913,47

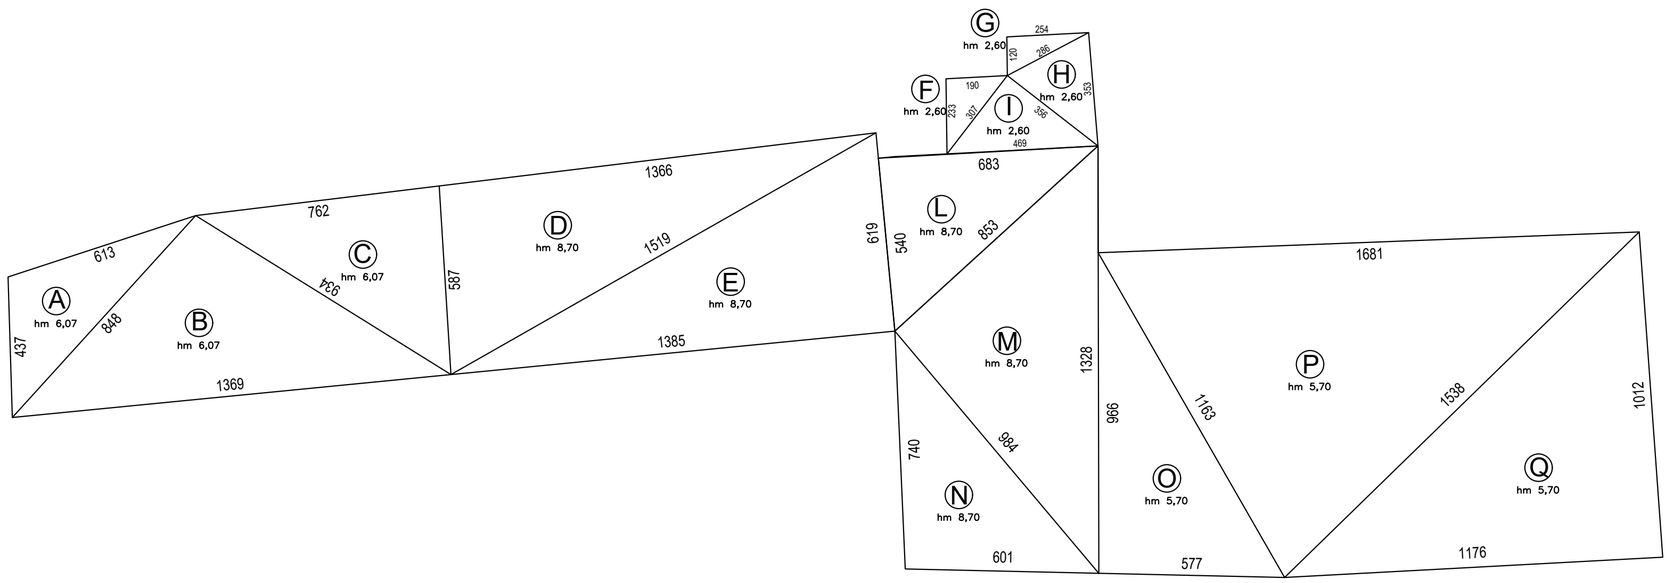

SCHEMA PLANIVOLUMETRICO scala 1:250

ADOTTATO CON D.C.C. N. 20 IN DATA 25.06.2025

COMUNE DI CITTADELLA
(Provincia di Padova)

COMMITTENTE: C.G.N. s.r.l
GRUPPO NARDELLO
FIRMA

SCALA VARIE

DATA:
MAGGIO 2025

PROGETTO: PIANO URBANISTICO ATTUATIVO DEL COMPARTO N.3 RELATIVO ALL'AREA EX OFFICINE FACCO

SITUAZIONE: DETERMINAZIONE DEL VOLUME LORDO DEL FABBRICATO B RICADENTE NEL COMPARTO 1/A

TAVOLA
6

ROBERTO GRIGGIO
INGEGNERE
VIA SPIANA' N. 244 - SAN GIORGIO IN BOSCO (PD)
TEL. 049/9450836 - CELL. 348/5650765
E-MAIL: TECNICO@STUDIOROBERTOGRIGGIO.IT
PEC: ROBERTO.GRIGGIO1@INGPEC.EU

Comune di Cittadella - Prot. n. 17680 del 08/05/2025