


PLANIMETRIA STATO DI FATTO scala 1:1000


A FINE INTERVENTO

Schema planivolumetrico del fabbricato "C" a fine intervento - scala 1:200

FABBRICATO "C" - piano terra

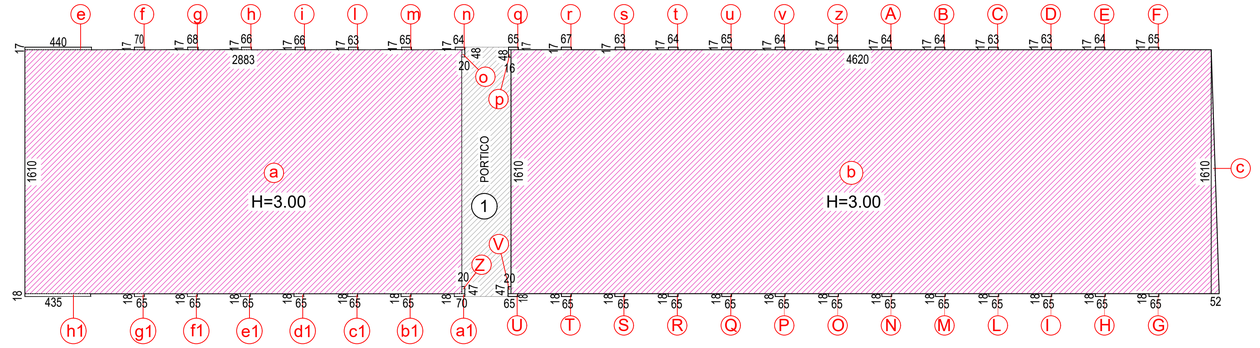

FABBRICATO "C" - piano primo

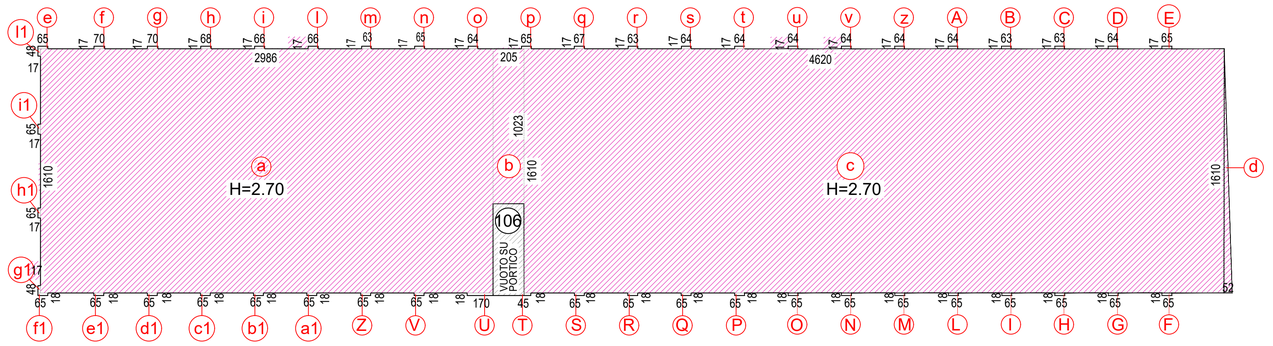

- DETERMINAZIONE DELLA SUPERFICIE E DEL VOLUME COMMERCIALE E DIREZIONALE LORDO DEL PIANO TERRA - scala 1:200

PIANO TERRA

Figura	Dimensioni	Superficie	Altezza	Volume
a.	28.83x16.10=	464.16	3.00	1392.48
b.	46.20x16.10=	743.82	3.00	2231.46
c.	(16.10x0.52)/2=	4.19	3.00	12.57
e.	0.17x4.40=	0.75	3.00	2.25
f.	0.17x0.70=	0.12	3.00	0.36
g.	0.17x0.68=	0.11	3.00	0.33
h.	0.17x0.66=	0.11	3.00	0.33
i.	0.17x0.66=	0.11	3.00	0.33
l.	0.17x0.63=	0.11	3.00	0.33
m.	0.17x0.65=	0.11	3.00	0.33
n.	0.17x0.64=	0.11	3.00	0.33
o.	0.20x0.48=	0.10	3.00	0.30
p.	0.16x0.48=	0.08	3.00	0.24
q.	0.17x0.65=	0.11	3.00	0.33
r.	0.17x0.67=	0.11	3.00	0.33
s.	0.17x0.63=	0.11	3.00	0.33
t.	0.17x0.64=	0.11	3.00	0.33
u.	0.17x0.65=	0.11	3.00	0.33
v.	0.17x0.64=	0.11	3.00	0.33
A.	0.17x0.64=	0.11	3.00	0.33
B.	0.17x0.64=	0.11	3.00	0.33
C.	0.17x0.63=	0.11	3.00	0.33
D.	0.17x0.63=	0.11	3.00	0.33
E.	0.17x0.64=	0.11	3.00	0.33
F.	0.17x0.65=	0.11	3.00	0.33
G.	0.18x0.65=	0.12	3.00	0.36
H.	0.18x0.65=	0.12	3.00	0.36
I.	0.18x0.65=	0.12	3.00	0.36
L.	0.18x0.65=	0.12	3.00	0.36
M.	0.18x0.65=	0.12	3.00	0.36
N.	0.18x0.65=	0.12	3.00	0.36
O.	0.18x0.65=	0.12	3.00	0.36
P.	0.18x0.65=	0.12	3.00	0.36
Q.	0.18x0.65=	0.12	3.00	0.36
R.	0.18x0.65=	0.12	3.00	0.36
S.	0.18x0.65=	0.12	3.00	0.36
T.	0.18x0.65=	0.12	3.00	0.36
U.	0.18x0.65=	0.12	3.00	0.36
V.	0.20x0.47=	0.09	3.00	0.27
Z.	0.20x0.47=	0.09	3.00	0.27
a1.	0.70x0.18=	0.13	3.00	0.39
b1.	0.65x0.18=	0.12	3.00	0.36
c1.	0.65x0.18=	0.12	3.00	0.36
d1.	0.65x0.18=	0.12	3.00	0.36
e1.	0.65x0.18=	0.12	3.00	0.36
f1.	0.65x0.18=	0.12	3.00	0.36
g1.	0.65x0.18=	0.12	3.00	0.33
h1.	4.35x0.18=	0.78	3.00	2.34
1.	16.10x3.22=	51.84	3.00	155.53
TOTALE PIANO TERRA:		1218.64		3811.45

- DETERMINAZIONE DELLA SUPERFICIE E DEL VOLUME DIREZIONALE LORDO DEL PIANO PRIMO - scala 1:200

PIANO PRIMO

Figura	Dimensioni	Superficie	Altezza	Volume
a.	29.86x16.10=	480.75	2.70	1298.02
b.	2.05x10.23=	20.97	2.70	56.62
c.	46.20x16.10=	743.82	2.70	2008.31
d.	(16.10x0.52)/2=	4.19	2.70	11.31
e.	0.65x0.17=	0.11	2.70	0.32
f.	0.70x0.17=	0.12	2.70	0.32
g.	0.70x0.17=	0.12	2.70	0.30
h.	0.68x0.17=	0.11	2.70	0.30
i.	0.66x0.17=	0.11	2.70	0.30
l.	0.66x0.17=	0.11	2.70	0.30
m.	0.63x0.17=	0.11	2.70	0.30
n.	0.65x0.17=	0.11	2.70	0.30
o.	0.64x0.17=	0.11	2.70	0.30
p.	0.65x0.17=	0.11	2.70	0.30
q.	0.67x0.17=	0.11	2.70	0.30
r.	0.63x0.17=	0.11	2.70	0.30
s.	0.64x0.17=	0.11	2.70	0.30
t.	0.64x0.17=	0.11	2.70	0.30
u.	0.64x0.17=	0.11	2.70	0.30
v.	0.64x0.17=	0.11	2.70	0.30
z.	0.64x0.17=	0.11	2.70	0.30
A.	0.64x0.17=	0.11	2.70	0.30
B.	0.63x0.17=	0.11	2.70	0.30
C.	0.63x0.17=	0.11	2.70	0.30
D.	0.64x0.17=	0.11	2.70	0.30
E.	0.65x0.17=	0.11	2.70	0.32
F.	0.65x0.18=	0.12	2.70	0.32
G.	0.65x0.18=	0.12	2.70	0.32
H.	0.65x0.18=	0.12	2.70	0.32
I.	0.65x0.18=	0.12	2.70	0.32
L.	0.68x0.18=	0.12	2.70	0.32
M.	0.65x0.18=	0.12	2.70	0.32
N.	0.65x0.18=	0.12	2.70	0.32
O.	0.65x0.18=	0.12	2.70	0.32
P.	0.65x0.18=	0.12	2.70	0.32
Q.	0.65x0.18=	0.12	2.70	0.32
R.	0.65x0.18=	0.12	2.70	0.32
S.	0.65x0.18=	0.12	2.70	0.32
T.	0.45x0.18=	0.08	2.70	0.21
U.	1.70x0.18=	0.30	2.70	0.81
V.	0.65x0.18=	0.12	2.70	0.32
Z.	0.65x0.18=	0.12	2.70	0.32
a1.	0.65x0.18=	0.12	2.70	0.32
b1.	0.65x0.18=	0.12	2.70	0.32
c1.	0.65x0.18=	0.12	2.70	0.32
d1.	0.65x0.18=	0.12	2.70	0.32
e1.	0.65x0.18=	0.12	2.70	0.32
f1.	0.65x0.18=	0.12	2.70	0.32

PIANO PRIMO

Figura	Dimensioni	Superficie	Altezza	Volume
g1.	0.48x0.17=	0.08	2.70	0.22
h1.	0.65x0.17=	0.11	2.70	0.30
i1.	0.65x0.17=	0.11	2.70	0.30
l1.	0.48x0.17=	0.08	2.70	0.22
2.	5.87x2.05=	12.04	2.70	32.52
TOTALE PIANO PRIMO:		1254,89		3421.90

*Riepilogo

- TOTALE SUPERFICIE COMMERCIALE E DIREZIONALE LORDA A FINE INTERVENTO: MQ. 2473,09
  mq. (1218,57+1254,89)=
- TOTALE VOLUME COMMERCIALE E DIREZIONALE LORDO A FINE INTERVENTO: MC. 7233.35
  mc. (3811.45+3421.90)=

ADOTTATO CON D.C.C. N. 20 IN DATA 25.06.2025

COMUNE DI CITTADELLA
(Provincia di Padova)

COMMITTENTE: C.G.N. s.r.l
GRUPPO NARDELLO
FIRMA

SCALA VARIE

DATA: MAGGIO 2025

PROGETTO: PIANO URBANISTICO ATTUATIVO DEL COMPARTO N.3 RELATIVO ALL'AREA EX OFFICINE FACCO

TAVOLA 7

SITUAZIONE: DETERMINAZIONE DEL VOLUME LORDO DEL FABBRICATO C RICADENTE NEL COMPARTO 2

ROBERTO GRIGGIO
INGEGNERE
VIA SPIANA' N. 244 - SAN GIORGIO IN BOSCO (PD)
TEL. 049/9450836 - CELL. 348/5650765
E-MAIL: TECNICO@STUDIOROBERTOGRIGGIO.IT
PEC: ROBERTO.GRIGGIO1@INGPEC.EU
ROBERTO GRIGGIO INGEGNERE

Comune di Cittadella - Prot. n. 17680 del 08/05/2025