



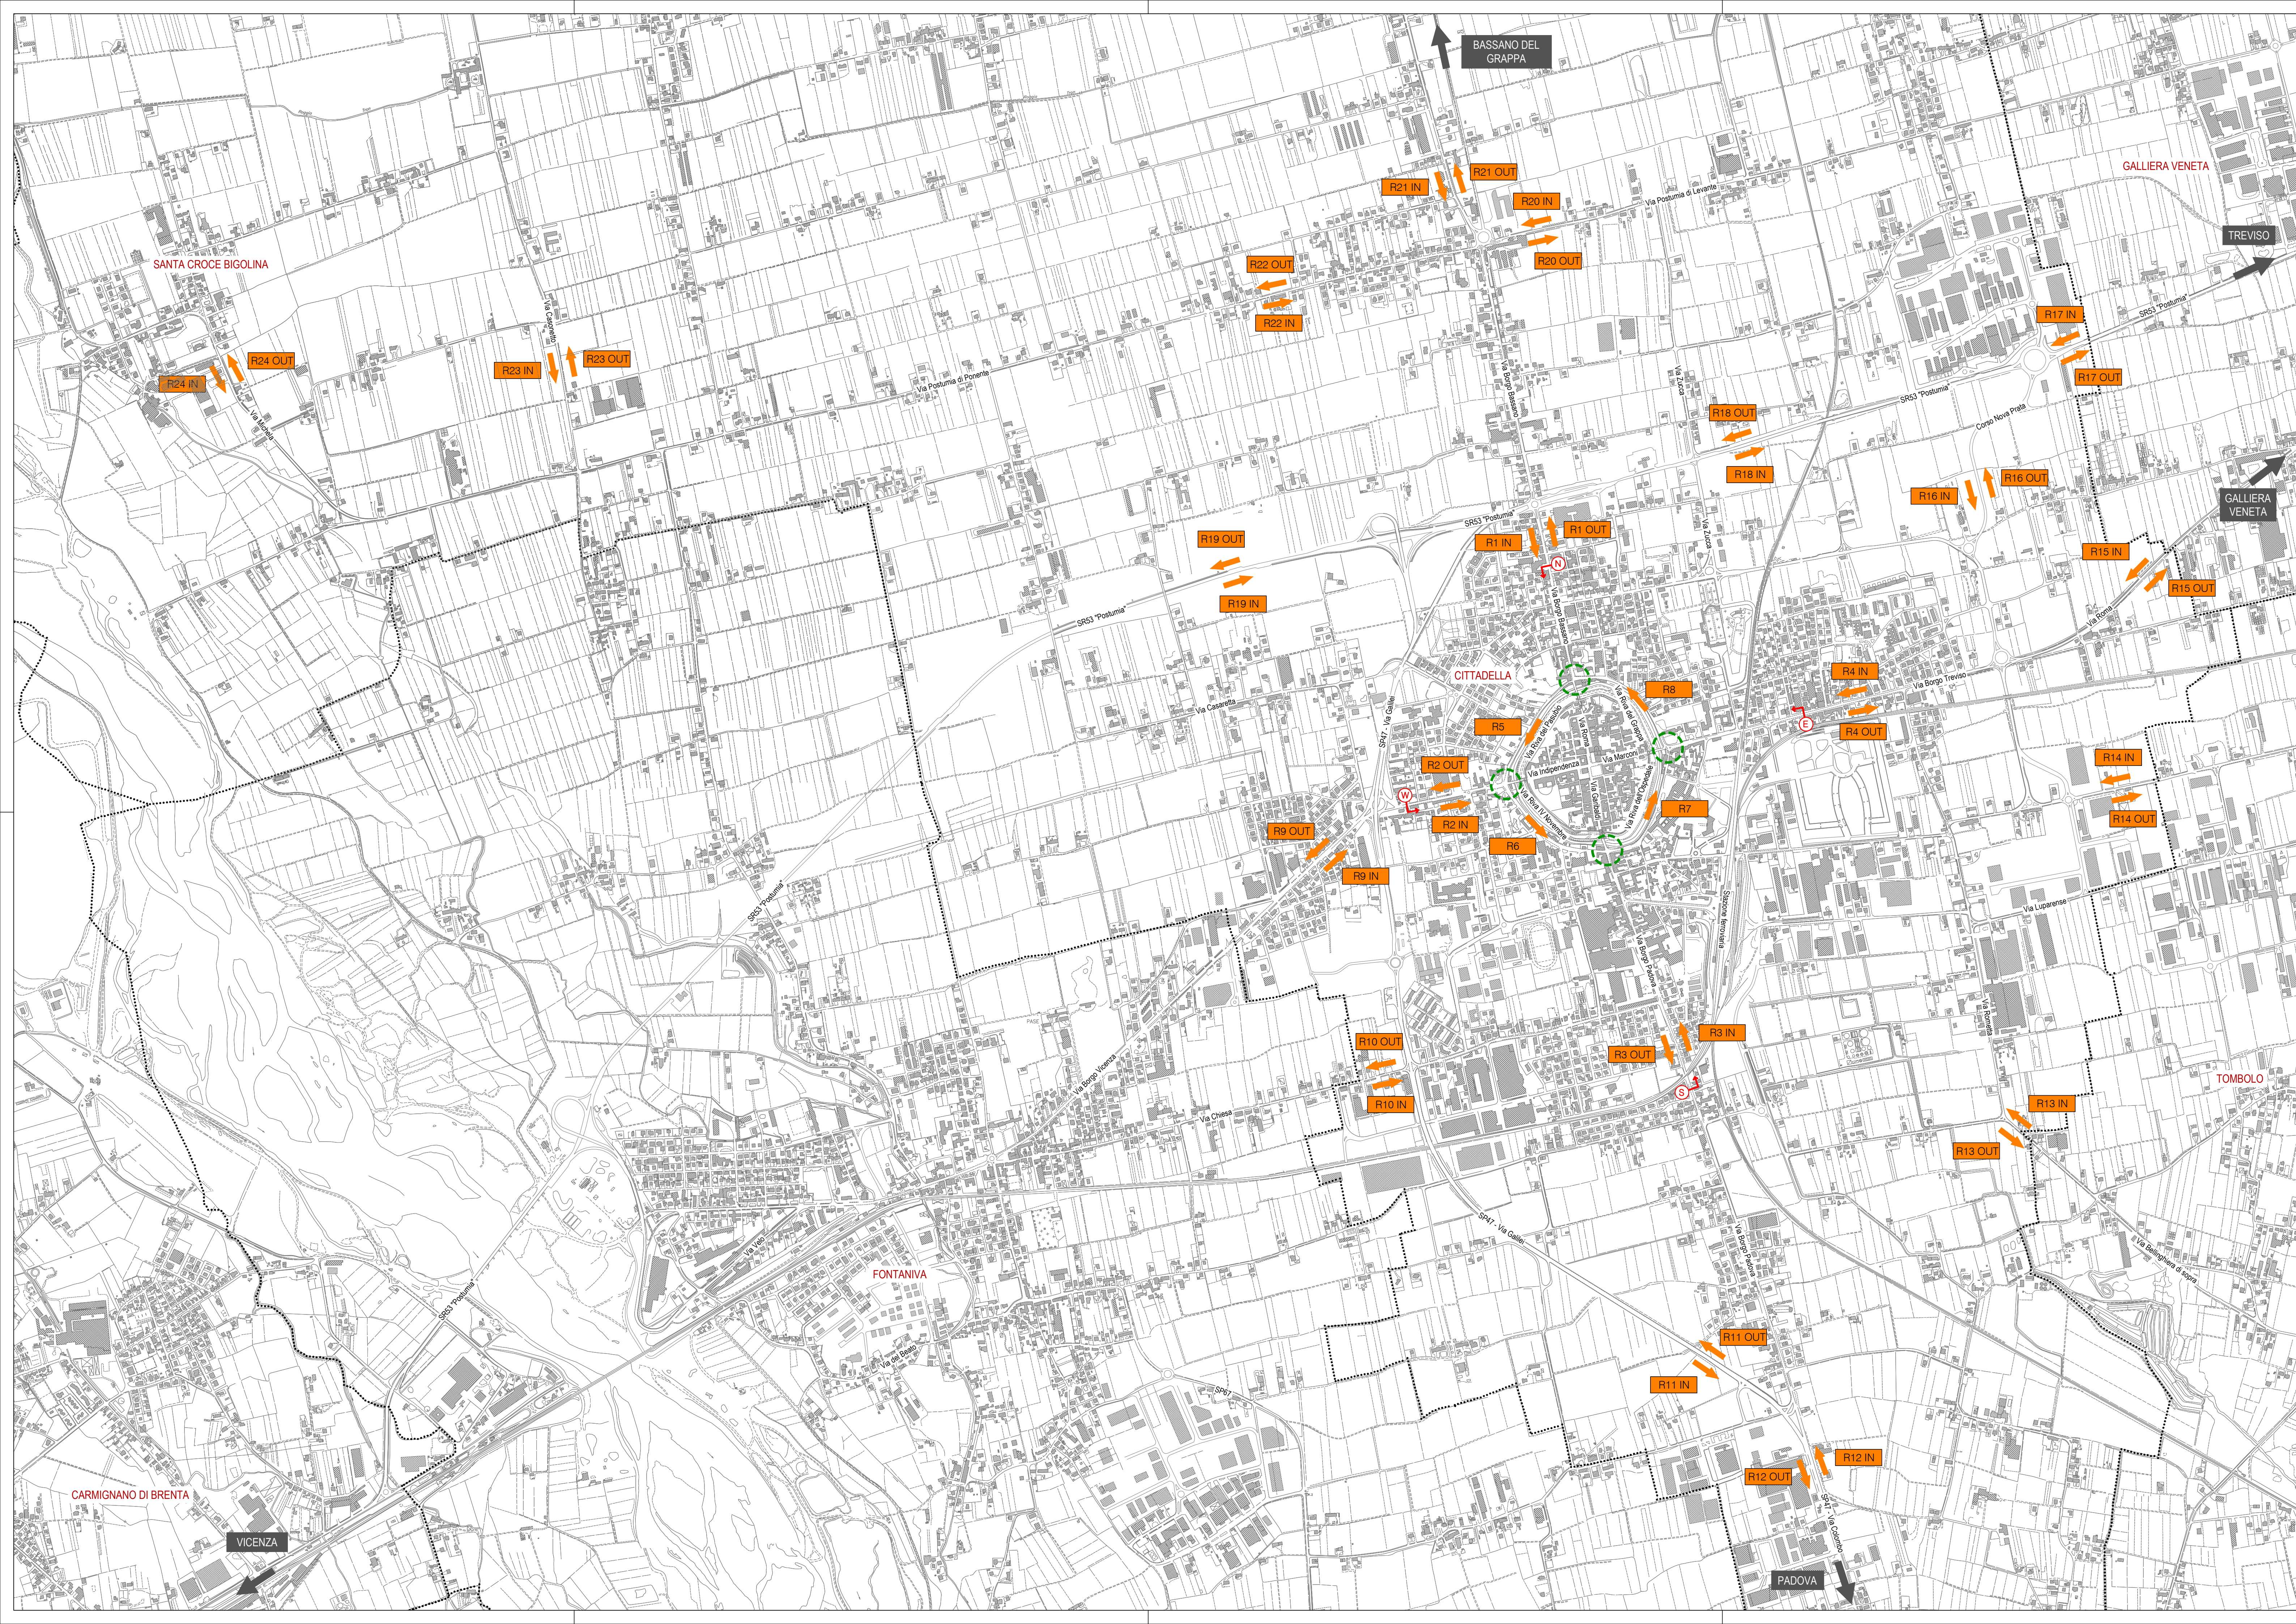

LEGENDA

- Direzioni principali
- Viabilità principale
- Confini comunali
- Sezioni rilievi automatici
- Sezioni con intervistatori
- Intersezioni oggetto di rilievo manuale

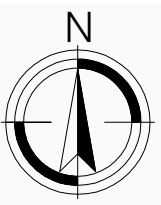

COMUNE DI CITTADELLA



STUDIO DEL TRAFFICO
E DELLA SOSTA

COMMITTENTE

COMUNE DI
CITTADELLA

Via Indipendenza, 41
36015 Cittadella (PD)
tel + 39 049 9413411
fax + 39 049 9413419

PROGETTISTA

ing. Omar Luisson



Logit
engineering

ing. Renato Orsato

studio associato
ingegneria dei trasporti

Piazza della Serenissima 20
31035 Castelbarco Veneto (TV)
tel + 39 0423 720203
P.IVA e C.F. 04418810265

www.studiologi.it
info@studiologi.it

Collaboratori:
ing. Simone Romanello
ing. Gabriele Gatto
ing. Candeloro Orlando

OGGETTO

FASI, OPERAZIONI E METODOLOGIE

ELABORATO

SEZIONI DI RILIEVO
AUTOMATICI E MANUALI

N.

A.1

DATA

13.01.2020

SCALA

1:10.000

CODICE COMMESSA

CCIPT19_120

NOME FILE

Sezioni di rilievo automatici e manuali


REV	DATA	DESCRIZIONE

IL PRESENTE DOCUMENTO NON POTRA' ESSERE COPIATO, RIPRODOTTO O ALTRIMENTI PUBBLICATO IN TUTTI O IN PARTE, SENZA IL CONSENTO
AUTORIZZATO DELLA PROIEZIONE A NORMA DI LEGGE
THIS DOCUMENT MAY NOT BE COPIED, REPRODUCED OR OTHERWISE PUBLISHED IN WHOLE OR IN PART, WITHOUT THE EXPRESS
PERMISSION OF LOGIT



LEGENDA

- Direzioni principali
- Viabilità principale
- Parcheggi a pagamento
- Parcheggi gratuiti
- Parcheggi a disco orario
- Parcheggio sterrato - valore stimato del numero di stalli
- Area di sosta oggetto di rilievo con targhe
- Sezioni con intervistatori

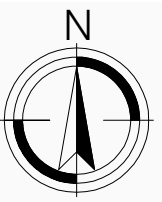

SCALA GRAFICA 1:5.000

0 m 50 100 150 200 250 m

COMUNE DI CITTADELLA



STUDIO DEL TRAFFICO E DELLA SOSTA

COMITENTE

COMUNE DI CITTADELLA
Via Indipendenza, 41
35013 Cittadella (PD)
tel. +39 049 9413411
fax +39 049 9413419

PROGETTISTA

ing. Omar Lusson



ing. Renato Crosato

studio associato
ingegneria dei trasporti

Piazza della Serenissima 20
31033 Castelfranco Veneto (TV)
tel/fax +39 0423 720203
P.IVA e C.F. 04418810265

www.studiologit.it
info@studiologit.it

Collaboratori: ing. Simone Romanello
ing. Gabriele Gallo
ing. Candeloro Orlando

OGGETTO

FASI, OPERAZIONI E METODOLOGIE

ELABORATO

N.

SEZIONI DI INTERVISTA E CIRCUITI DI SOSTA

A.2

DATA

SCALA

CODICE COMMESSA

13.01.2020


1:5.000

CCIPT19_120

NOME FILE


Sezioni di intervista e circuiti di sosta

IL PRESENTE DOCUMENTO NON POTRA' ESSERE COPIATO, RIPRODOTTO O ALTAMENTE PUBBLICATO, IN TUTTO O IN PARTE, SENZA IL CONSENSO DEL PROGETTISTA. AUTORIZZAZIONE ALLA RIPRODUZIONE E ALL'USO DEL PRESENTE DOCUMENTO E' CONCESSA SOLO PER GLI USI PER I QUALI E' STATO DESTINATO. IL PRESENTE DOCUMENTO NON POTRA' ESSERE COPIATO, RIPRODOTTO O ALTAMENTE PUBBLICATO, IN TUTTO O IN PARTE, SENZA IL CONSENSO DEL PROGETTISTA.

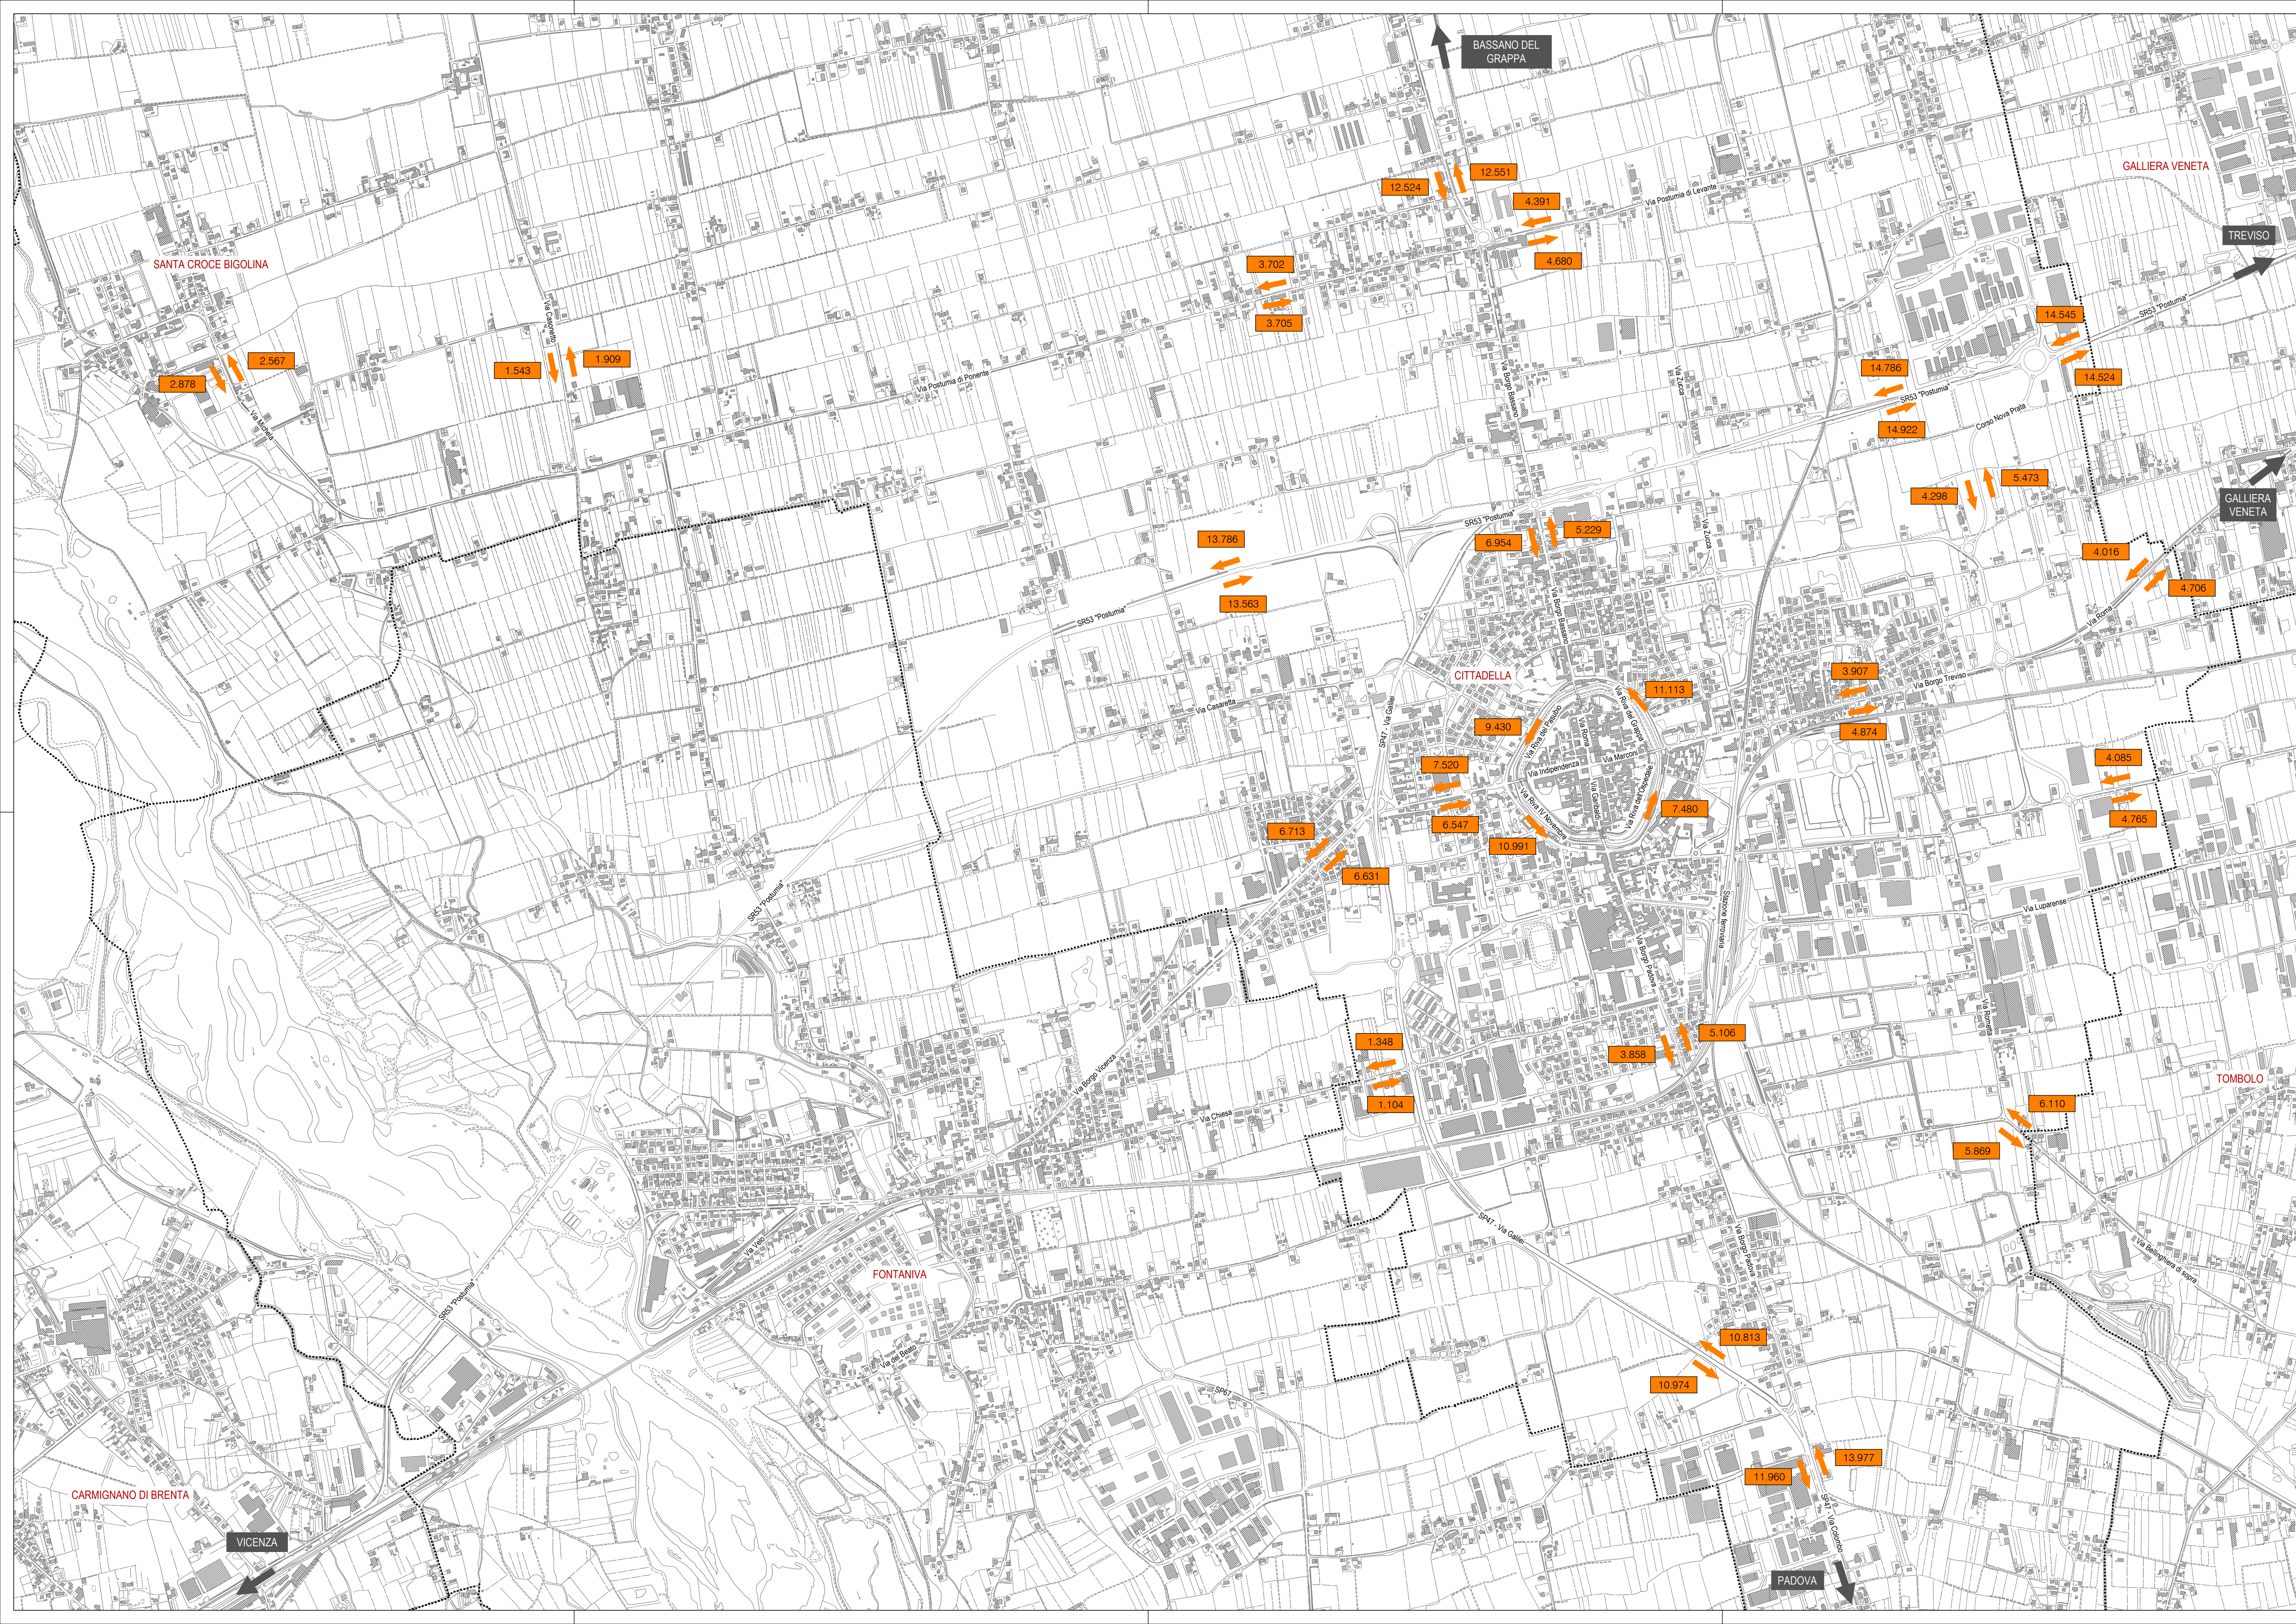

LEGENDA

- Direzioni principali
- Viabilità principale
- Confini comunali
- Sezioni rilievi automatici

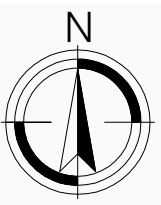

COMUNE DI CITTADELLA



STUDIO DEL TRAFFICO
E DELLA SOSTA

COMMITTENTE

COMUNE DI
CITTADELLA

Via Indipendenza, 41
36015 Cittadella (PD)
tel + 39 049 9413411
fax + 39 049 9413419

PROGETTISTA

ing. Omar Luisson



ing. Renato Orsato

studio associato
ingegneria dei trasporti

Piazza della Serenissima 20
31035 Castelbarco Veneto (TV)
tel + 39 0423 720203
P.IVA e C.F. 04418810265

www.studiologi.it
info@studiologi.it

Collaboratori: ing. Simone Romanello
ing. Gabriele Gatto
ing. Candeloro Orlando

OGGETTO

FASI, OPERAZIONI E METODOLOGIE

ELABORATO

FLUSSI DI TRAFFICO
GIORNALIERI

N.

A.3

DATA

13.01.2020

SCALA

1:10.000

CODICE COMMESSA


CCIPT19_120

NOME FILE


Flussi di traffico giornalieri

REV	DATA	DESCRIZIONE


IL PRESENTE DOCUMENTO NON POTRA' ESSERE COPIATO, RIPRODOTTO O ALTRIMENTI PUBBLICATO IN TUTTO O IN PARTE, SENZA IL CONSENTO
AUTORIZZATO DALLA PROIEZIONE E A NORMA DI LEGGE
THIS DOCUMENT MAY NOT BE COPIED, REPRODUCED OR OTHERWISE PUBLISHED IN WHOLE OR IN PART, WITHOUT THE EXPRESS
PERMISSION OF THE AUTHOR

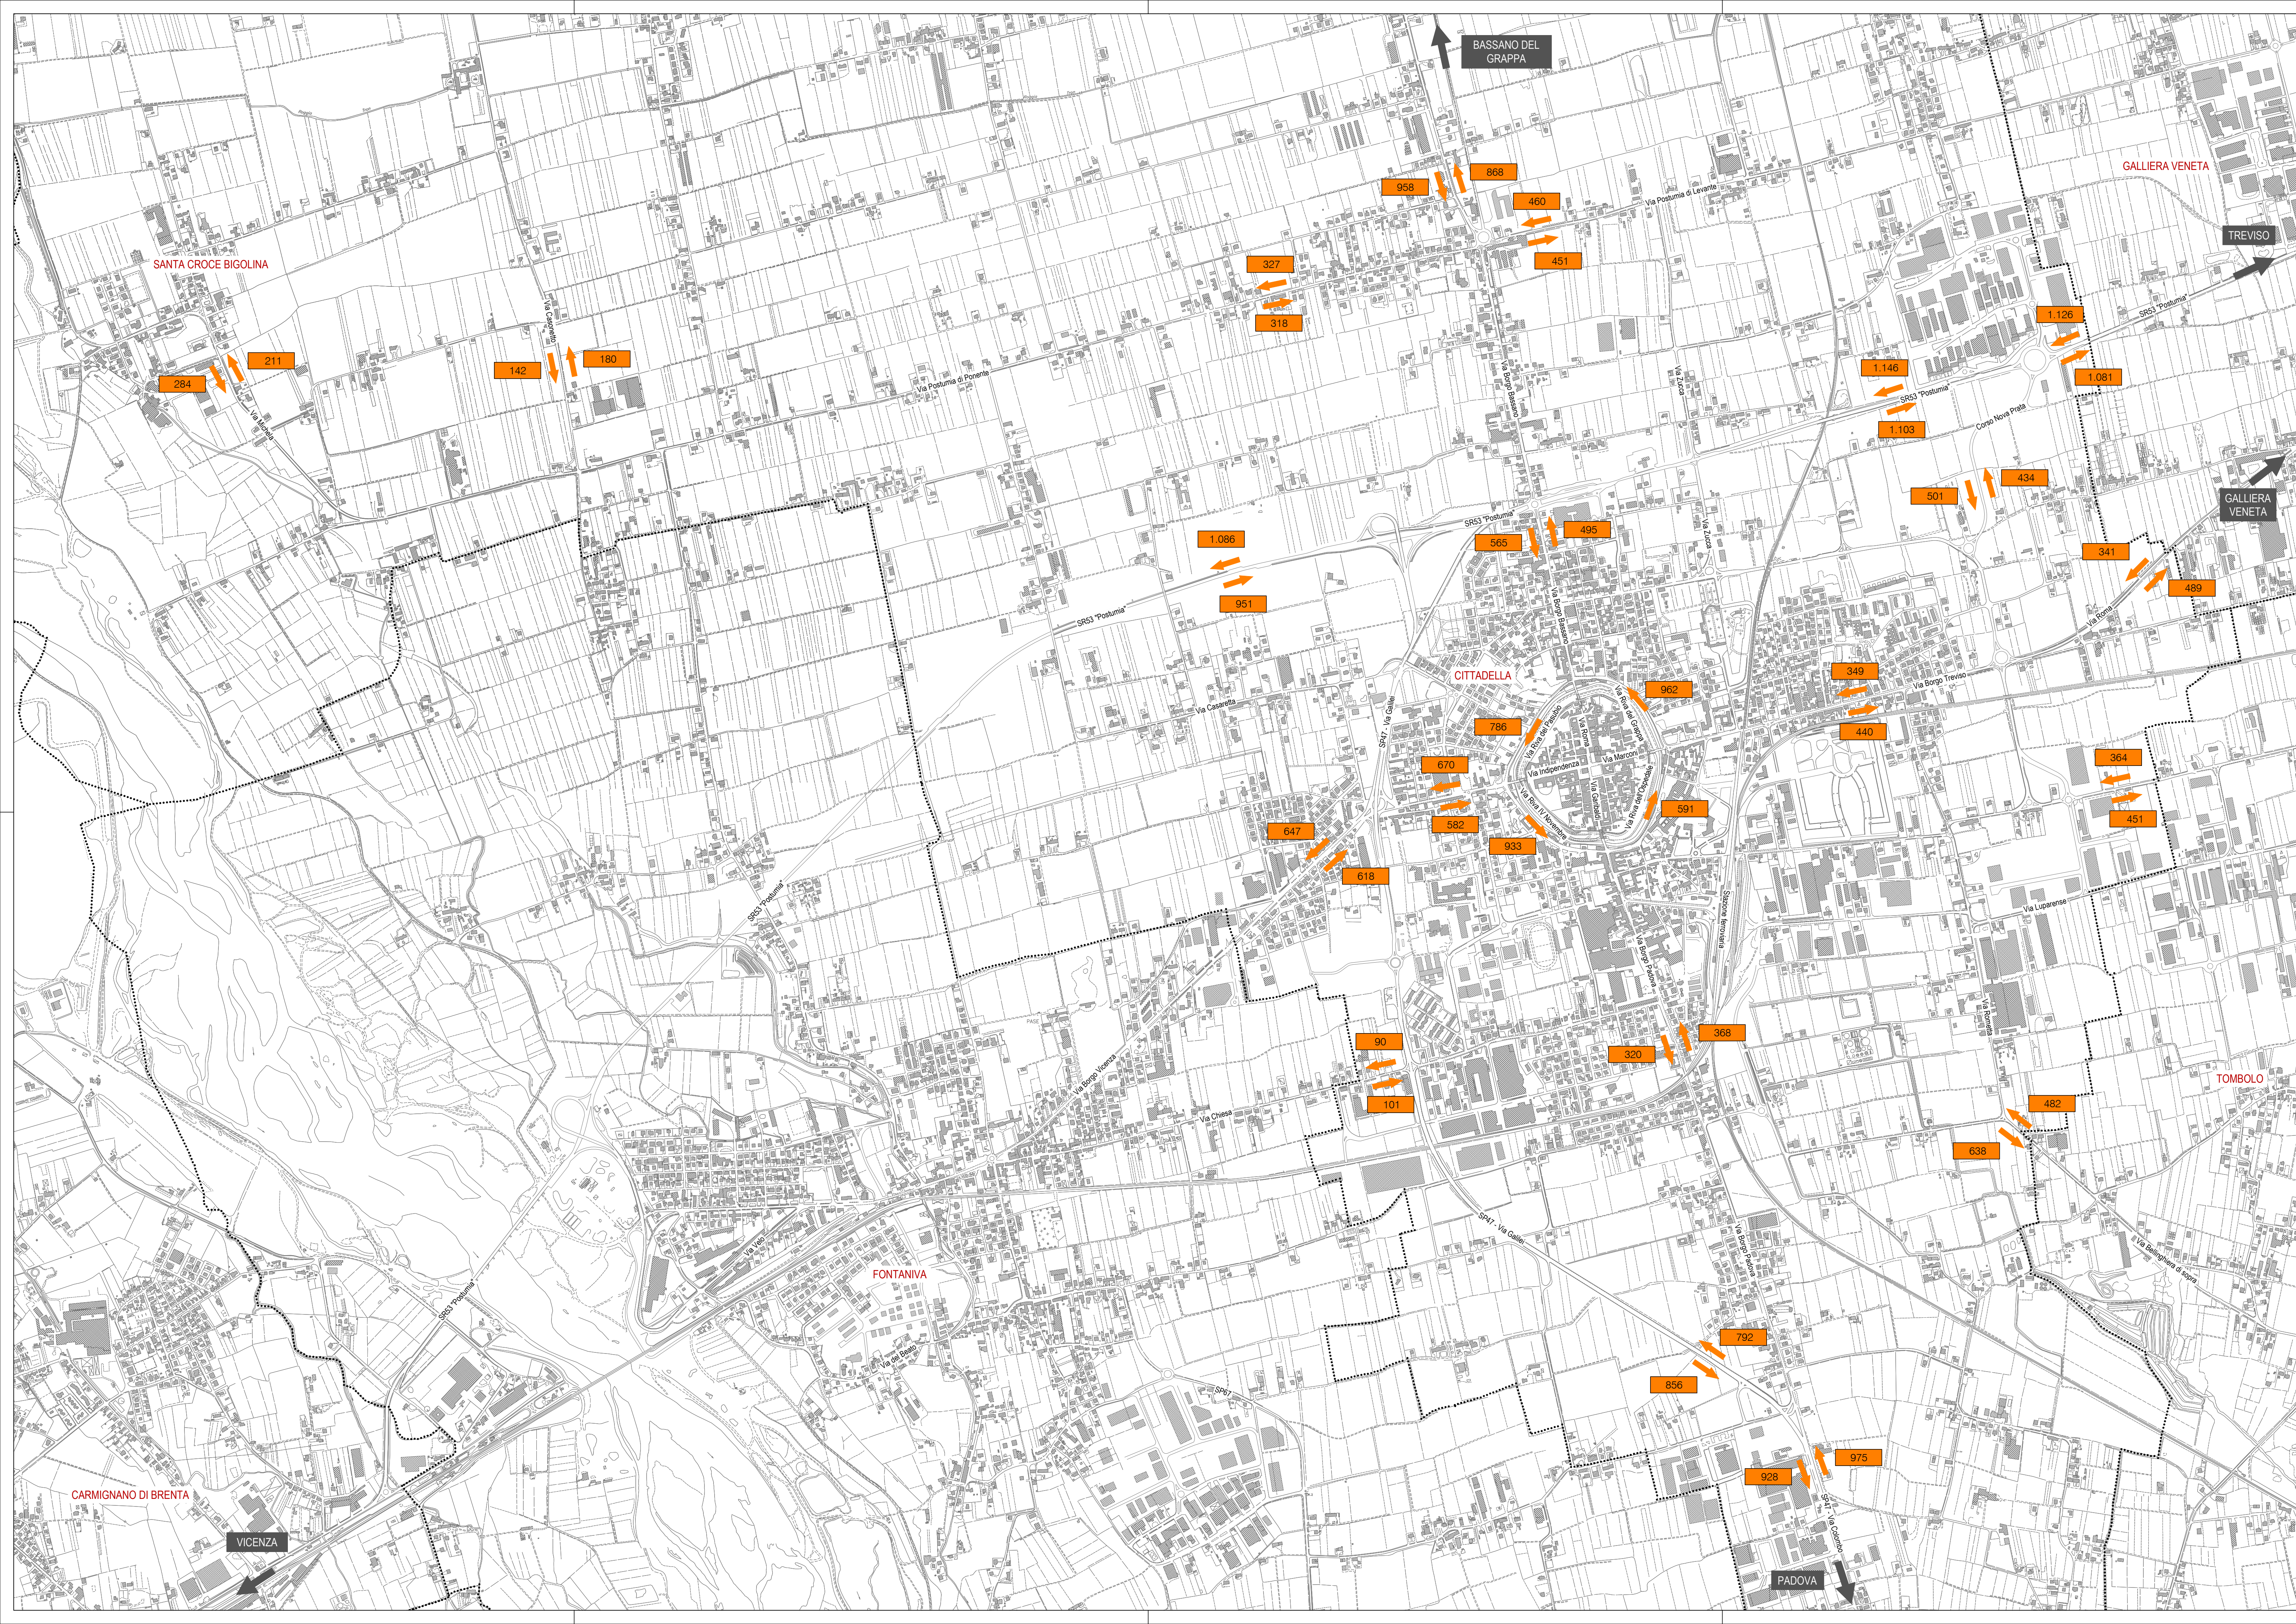

LEGENDA

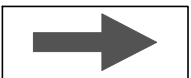


Direzioni principali

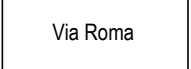


Viabilità principale



Confini comunali

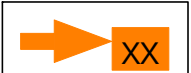

Sezioni rilievi automatici

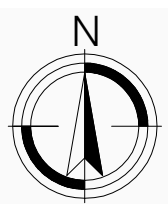

SCALA GRAFICA 1:10.000

0 m 100 200 300 400 500 m

COMUNE DI CITTADELLA



STUDIO DEL TRAFFICO E DELLA SOSTA

COMMITTENTE

COMUNE DI
CITTADELLA

Via Indipendenza, 41
36015 Cittadella (PD)
tel +39 049 9413411
fax +39 049 9413419

PROGETTISTA

ing. Omar Luisson



Logit
engineering

ing. Renato Orsato

studio associato
ingegneria dei trasporti

Piazza della Serenissima 20
31035 Castelbarco Veneto (TV)
tel +39 0423 720203
P.IVA e C.F. 04418810265

www.studiologi.it
info@studiologi.it

Collaboratori:
ing. Simone Romanello
ing. Gabriele Gatto
ing. Candeloro Orlando

OGGETTO

FASI, OPERAZIONI E METODOLOGIE

ELABORATO

FLUSSI ORARI
17:30 - 18:30

N.

A.5

DATA

13.01.2020

SCALA

1:10.000

CODICE COMMESSA

CCPT19_120


NOME FILE

Flussi di traffico 17.30 - 18.30

IL PRESENTE DOCUMENTO NON POTRA' ESSERE COPIATO, RIPRODOTTO O ALTRIMENTI PUBBLICATO IN TUTTO O IN PARTE, SENZA IL CONSENSO
DEL DOCUMENTO NON POTRA' ESSERE COPIATO, RIPRODOTTO O ALTRIMENTI PUBBLICATO IN TUTTO O IN PARTE, SENZA IL CONSENSO
DEL DOCUMENTO NON POTRA' ESSERE COPIATO, RIPRODOTTO O ALTRIMENTI PUBBLICATO IN TUTTO O IN PARTE, SENZA IL CONSENSO
DEL DOCUMENTO NON POTRA' ESSERE COPIATO, RIPRODOTTO O ALTRIMENTI PUBBLICATO IN TUTTO O IN PARTE, SENZA IL CONSENSO

LEGENDA

- Direzioni principali
- Via Roma Viabilità principale
- Sezioni con intervistatori

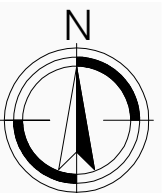

SCALA GRAFICA 1:5.000

0 m 50 100 150 200 250 m

INTERVISTE CORDONALI SEZIONE NORD

	ORIGINE		FERMATA		DESTINAZIONE	
MURA NORD	0	0%	0	0%	8	10%
PALLADIO	0	0%	0	0%	2	3%
EUROPA	1	1%	2	18%	5	6%
MARAGNE	0	0%	0	0%	4	5%
TRIESTE	0	0%	2	18%	7	9%
MURA SUD	0	0%	1	9%	12	15%
STAZIONE	0	0%	0	0%	3	4%
LAZZARETTO	0	0%	0	0%	0	0%
CAMPAGNARI	2	3%	0	0%	0	0%
POSTUMIA	14	18%	1	9%	0	0%
BORGIO TREVISIO	1	1%	0	0%	1	1%
SAN DONATO	0	0%	0	0%	1	1%
OSPEDALE	0	0%	4	36%	10	13%
IMPIANTI SPORTIVI	0	0%	0	0%	4	5%
ZONA PRODUTTIVA SUD-OVEST	0	0%	0	0%	2	3%
FACCA	1	1%	0	0%	0	0%
POSTUMIA LEVANTE	4	5%	0	0%	0	0%
POSTUMIA PONENTE	6	8%	0	0%	0	0%
ZONA PRODUTTIVA NORD-EST	4	5%	1	9%	1	1%
ZONA PRODUTTIVA SUD-EST	0	0%	0	0%	1	1%

TEZZE SUL BRENTA	6	8%	0	0%	0	0%
TOMBOLO	1	1%	0	0%	0	0%
SAN GIORGIO IN BOSCO	1	1%	0	0%	0	0%
ROSSANO VENETO	6	8%	0	0%	0	0%
FONTANIVA	2	3%	0	0%	4	5%
GALLIERA VENETA	3	4%	0	0%	0	0%

VI SUD	1	1%	0	0%	1	1%
VI NORD	13	17%	0	0%	3	4%
VENEZIA	0	0%	0	0%	1	1%
TREVISO	6	8%	0	0%	3	4%
PADOVA	4	5%	0	0%	3	4%
VERONA	0	0%	0	0%	1	1%

MOTIVO		
Lavoro	43	55%
Scuola	1	1%
Acquisti	9	12%
Servizi familiari o personali	17	22%
Accompagnamento	8	10%

FREQUENZA		
Tutti i giorni	49	63%
2/3 volte a settimana	8	10%
Occasionalmente	21	27%

TIPO SOSTA		
Sosta libera	43	69%
A pagamento	4	6%
Parcheggio privato	15	24%

DURATA SOSTA		
Intera giornata	16	26%
Qualche ora	29	47%
1 ora o meno	17	27%

DISPONIBILITÀ A PAGARE		
NO	2	3%
1,00 €/h	9	14%
0,50 €/h	8	13%
Abbonamento agevolato	11	17%
Non so	33	52%

INTERVISTE CORDONALI SEZIONE EST

	ORIGINE		FERMATA		DESTINAZIONE	
MURA NORD	0	0%	2	18%	9	9%
PALLADIO	0	0%	1	9%	8	8%
EUROPA	0	0%	0	0%	6	6%
MARAGNE	0	0%	0	0%	1	1%
TRIESTE	1	1%	0	0%	2	2%
MURA SUD	0	0%	0	0%	12	12%
STAZIONE	0	0%	1	9%	7	7%
BORGIO VICENZA	1	1%	0	0%	3	3%
POSTUMIA	2	2%	0	0%	1	1%
BORGIO TREVISIO	20	23%	4	36%	11	11%
COLOMBARA	2	2%	0	0%	0	0%
OSPEDALE	1	1%	1	9%	24	24%
IMPIANTI SPORTIVI	1	1%	2	18%	2	2%
ZONA PRODUTTIVA SUD-OVEST	0	0%	0	0%	1	1%
ZONA PRODUTTIVA SUD	0	0%	0	0%	1	1%
LE PEZZE	0	0%	0	0%	1	1%
ZONA PRODUTTIVA SUD-EST	1	1%	0	0%	0	0%

TEZZE SUL BRENTA	0	0%	0	0%	1	1%
TOMBOLO	14	16%	0	0%	1	1%
FONTANIVA	1	1%	0	0%	5	5%
GALLIERA VENETA	28	33%	0	0%	0	0%

TREVISO	5	6%	0	0%	1	1%
PADOVA	9	10%	0	0%	3	3%

MOTIVO		
Lavoro	49	44%
Scuola	4	4%
Acquisti	4	4%
Servizi familiari o personali	45	40%
Accompagnamento	10	9%

FREQUENZA		
Tutti i giorni	54	48%
2/3 volte a settimana	10	9%
Occasionalmente	48	43%

TIPO SOSTA		
Sosta libera	83	86%
A pagamento	3	3%
Parcheggio privato	11	11%

DURATA SOSTA		
Intera giornata	25	26%
Qualche ora	37	39%
1 ora o meno	33	35%

DISPONIBILITÀ A PAGARE		
NO	0	0%
1,00 €/h	13	14%
0,50 €/h	18	19%
Abbonamento agevolato	7	7%
Non so	57	60%

INTERVISTE CORDONALI SEZIONE OVEST

	ORIGINE		FERMATA		DESTINAZIONE	
MURA NORD	0	0%	1	8%	10	9%
PALLADIO	1	1%	1	8%	7	6%
EUROPA	2	2%	2	15%	15	14%
TRIESTE	0	0%	0	0%	2	2%
MURA SUD	0	0%	3	23%	12	11%
STAZIONE	0	0%	0	0%	5	5%
BORGIO VICENZA	13	12%	3	23%	4	4%
LAZZARETTO	1	1%	0	0%	1	1%
POSTUMIA	1	1%	0	0%	1	1%
BORGIO TREVISIO	1	1%	1	8%	1	1%
CASE BIANCHE	1	1%	0	0%	0	0%
SAN DONATO	1	1%	0	0%	0	0%
OSPEDALE	0	0%	0	0%	28	25%
IMPIANTI SPORTIVI	0	0%	1	8%	12	11%
ZONA PRODUTTIVA SUD-OVEST	0	0%	0	0%	2	2%
FACCA	4	4%	0	0%	0	0%
POSTUMIA PONENTE	2	2%	1	8%	0	0%
ZONA PRODUTTIVA NORD-EST	0	0%	0	0%	1	1%
ZONA PRODUTTIVA SUD-EST	0	0%	0	0%	1	1%

TEZZE SUL BRENTA	3	3%	0	0%	0	0%
CARMIGNANO DI BRENTA	9	8%	0	0%	0	0%
TOMBOLO	1	1%	0	0%	3	3%
SAN GIORGIO IN BOSCO	12	11%	0	0%	0	0%
FONTANIVA	22	19%	0	0%	0	0%

VI SUD	3	3%	0	0%	0	0%
VI NORD	4	4%	0	0%	3	3%
VENEZIA	0	0%	0	0%	1	1%
TREVISO	2	2%	0	0%	0	0%
PADOVA	30	27%	0	0%	2	2%

MOTIVO		
Lavoro	56	71%
Scuola	5	6%
Acquisti	9	11%
Servizi familiari o personali	0	0%
Accompagnamento	9	11%

FREQUENZA		
Tutti i giorni	62	55%
2/3 volte a settimana	14	13%
Occasionalmente	36	32%

TIPO SOSTA		
Sosta libera	71	76%
A pagamento	3	3%
Parcheggio privato	20	21%

DURATA SOSTA		
Intera giornata	39	41%
Qualche ora	34	36%
1 ora o meno	21	22%

DISPONIBILITÀ A PAGARE		
NO	13	14%
1,00 €/h	5	5%
0,50 €/h	16	17%
Abbonamento agevolato	21	22%
Non so	39	41%

INTERVISTE CORDONALI SEZIONE SUD

	ORIGINE		FERMATA		DESTINAZIONE	
MURA NORD	0	0%	0	0%	4	4%
PALLADIO	2	2%	2	10%	0	0%
EUROPA	0	0%	0	0%	1	1%
MARAGNE	1	1%	0	0%	0	0%
TRIESTE	0	0%	1	5%	2	2%
MURA SUD	0	0%	0	0%	11	12%
STAZIONE	0	0%	1	5%	12	13%
BORGIO TREVISIO	0	0%	0	0%	1	1%
CASE BIANCHE	4	4%	0	0%	0	0%
SAN DONATO	5	5%	0	0%	0	0%
OSPEDALE	0	0%	1	5%	39	41%
IMPIANTI SPORTIVI	0	0%	16	76%	12	13%
ZONA PRODUTTIVA SUD-OVEST	0	0%	0	0%	2	2%
FACCA	5	5%	0	0%	0	0%

TEZZE SUL BRENTA	2	2%	0	0%	0	0%
TOMBOLO	7	8%	0	0%	1	1%
SAN GIORGIO IN BOSCO	14	15%	0	0%	0	0%
FONTANIVA	7	8%	0	0%	0	0%

VI SUD	0	0%	0	0%	1	1%
VI NORD	1	1%	0	0%	0	0%
TREVISO	1	1%	0	0%	0	0%
PADOVA	43	47%	0	0%	9	9%

MOTIVO		
Lavoro	65	66%
Scuola	1	1%
Acquisti	3	3%
Servizi familiari o personali	34	34%
Accompagnamento	7	7%

FREQUENZA		
Tutti i giorni	49	49%
2/3 volte a settimana	15	15%
Occasionalmente	35	35%

TIPO SOSTA		
Sosta libera	61	73%
A pagamento	2	2%
Parcheggio privato	21	26%

DURATA SOSTA		
Intera giornata	40	47%
Qualche ora	31	36%
1 ora o meno	14	16%

DISPONIBILITÀ A PAGARE		
NO	34	40%
1,00 €/h	14	16%
0,50 €/h	8	9%
Abbonamento agevolato	4	5%
Non so	25	29%

COMUNE DI CITTADELLA



STUDIO DEL TRAFFICO
E DELLA SOSTA

COMMITTENTE

COMUNE DI CITTADELLA

Via Indipendenza, 41
33013 Cittadella (PD)
tel. +39 049 9413411
fax +39 049 9413419

PROGETTISTA

ing. Omar Lusbon



ing. Renato Crosato

studio associato
ingegneria dei trasporti

Piazza della Serenissima 20
31033 Castelfranco Veneto (TV)
tel/fax +39 0423 720203
P.IVA e C.F. 04418810265

www.studiologit.it
info@studiologit.it

Collaboratori: ing. Simone Romanello
ing. Gabriele Gatto
ing. Candeloro Orlando

OGGETTO

FASI, OPERAZIONI E METODOLOGIE

ELABORATO

N.

RISULTATI INTERVISTE
CORDONALI

A.6

DATA

SCALA

CODICE COMMESSA

13.01.2020

1:5.000

CCIPT19_120

NOME FILE


Risultati interviste cordionali

IL PRESENTE DOCUMENTO NON POTRÀ ESSERE COPIATO, RIPRODOTTO O ALTAMENTE PUBBLICATO, IN TUTTO O IN PARTE, SENZA L'UTILEZZO DEL
AUTORIZZATO SARA' PERSEGUITO A NORMA DI LEGGE
THIS DOCUMENT MAY NOT BE COPIED, REPRODUCED OR OTHERWISE PUBLISHED, IN WHOLE OR IN PART, WITHOUT THE USE OF
PERMISSION BY LAW

LEGENDA




Direzioni principali

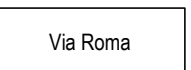

Viabilità principale



Area di sosta oggetto di rilievo con targhe

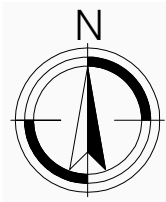

SCALA GRAFICA 1:5.000

0 m 50 100 150 200 250 m

COMUNE DI CITTADELLA



STUDIO DEL TRAFFICO
E DELLA SOSTA

COMITENTE

COMUNE DI
CITTADELLA

Via Indipendenza, 41
33013 Cittadella (PD)
tel. +39 049 9413411
fax +39 049 9413419

PROGETTISTA

ing. Omar Lusbon



ing. Renato Crosato

studio associato
ingegneria dei trasporti

Piazza della Serenissima 20
31033 Castelfranco Veneto (TV)
tel./fax +39 0423 720203
P.IVA e C.F. 04418810265

www.studiologi.it
info@studiologi.it

Collaboratori: ing. Simone Romanello
ing. Gabriele Gatto
ing. Candeloro Orlando

OGGETTO

FASI, OPERAZIONI E METODOLOGIE

ELABORATO

N.

RISULTATI INDAGINE
SULLA SOSTA

A.7

DATA

SCALA

CODICE COMMESSA

13.01.2020

1:5.000

CCIPT19_120

NOME FILE

Risultati indagine sulla sosta

REV	DATA	DESCRIZIONE

IL PRESENTE DOCUMENTO NON POTRA' ESSERE COPIATO, RIPRODOTTO O ALTAMENTE PUBBLICATO, IN TUTTO O IN PARTE, SENZA IL CONSENSO DELLO STUDIO LOGIT. ANY OR PARTS ENTIRELY UNAUTHORIZED USE WILL BE PROSECUTED BY LAW.

ZONA PARK 1: MURA RIVA DEL GRAPPA

INGRESSI ORARI	
Orario ingresso	Numero di veicoli
7:30	35
8:30	99
9:30	48
10:30	21
11:30	17
12:30	12
13:30	21
14:30	22
15:30	36
16:30	24
17:30	25
18:30	25
TOTALE	385

USCITE ORARIE	
Orario di uscita	Numero di veicoli
7:30	1
8:30	19
9:30	14
10:30	21
11:30	29
12:30	27
13:30	25
14:30	18
15:30	29
16:30	46
17:30	42
18:30	-
TOTALE	271

OCCUPAZIONE ORARIA	
Orario ingresso	Numero di veicoli
7:30	35
8:30	133
9:30	162
10:30	169
11:30	165
12:30	148
13:30	142
14:30	139
15:30	157
16:30	152
17:30	131
18:30	114
TOTALE	1647

PERMANENZA ORARIA	
Orario di ingresso	Permanenza media
7:30	7.1
8:30	6.3
9:30	4.5
10:30	1.8
11:30	1.8
12:30	2.4
13:30	3.4
14:30	2.8
15:30	2.5
16:30	1.7
17:30	1.5
18:30	-
TOTALE	3.92

N. VEICOLI PER ORE DI PERMANENZA	
Ore di permanenza	Numero di veicoli
1	144
2	43
3	17
4	35
5	35
6	26
7	15
8	19
9	23
10	19
11	4
12	5
TOTALE	385

ZONA PARK 2: VILLA RINA

INGRESSI ORARI	
Orario ingresso	Numero di veicoli
7:30	79
8:30	88
9:30	55
10:30	39
11:30	15
12:30	16
13:30	42
14:30	17
15:30	103
16:30	29
17:30	15
18:30	24
TOTALE	522

USCITE ORARIE	
Orario di uscita	Numero di veicoli
7:30	52
8:30	24
9:30	33
10:30	33
11:30	38
12:30	30
13:30	42
14:30	22
15:30	50
16:30	73
17:30	70
18:30	-
TOTALE	467

OCCUPAZIONE ORARIA	
Orario ingresso	Numero di veicoli
7:30	79
8:30	115
9:30	146
10:30	152
11:30	134
12:30	112
13:30	124
14:30	99
15:30	180
16:30	159
17:30	101
18:30	55
TOTALE	1456

PERMANENZA ORARIA	
Orario di ingresso	Permanenza media
7:30	2.5
8:30	4.5
9:30	2.8
10:30	2.4
11:30	1.8
12:30	2.8
13:30	1.7
14:30	2.6
15:30	2.1
16:30	1.6
17:30	1.1
18:30	-
TOTALE	2.54

N. VEICOLI PER ORE DI PERMANENZA	
Ore di permanenza	Numero di veicoli
1	254
2	99
3	57
4	29
5	22
6	14
7	15
8	15
9	7
10	5
11	3
12	2
TOTALE	522

ZONA PARK 4: OSPEDALE

INGRESSI ORARI	
Orario ingresso	Numero di veicoli
7:30	243
8:30	244
9:30	118
10:30	177
11:30	102
12:30	87
13:30	143
14:30	91
15:30	117
16:30	87
17:30	85
18:30	54
TOTALE	1548

USCITE ORARIE	
Orario di uscita	Numero di veicoli
7:30	114
8:30	153
9:30	111
10:30	134
11:30	146
12:30	132
13:30	89
14:30	112
15:30	132
16:30	121
17:30	88
18:30	-
TOTALE	1332

OCCUPAZIONE ORARIA	
Orario ingresso	Numero di veicoli
7:30	243
8:30	373
9:30	338
10:30	404
11:30	372
12:30	313
13:30	324
14:30	328
15:30	331
16:30	286
17:30	250
18:30	216
TOTALE	3776

PERMANENZA ORARIA	
Orario di ingresso	Permanenza media
7:30	3.3
8:30	3.0
9:30	2.7
10:30	3.2
11:30	2.2
12:30	2.3
13:30	3.0
14:30	2.1
15:30	1.6
16:30	1.6
17:30	1.5
18:30	-
TOTALE	2.66

N. VEICOLI PER ORE DI PERMANENZA	
Ore di permanenza	Numero di veicoli
1	678
2	331
3	185
4	85
5	67
6	68
7	45
8	34
9	19
10	22
11	9
12	5
TOTALE	1548

ZONA PARK 5: STAZIONE

INGRESSI ORARI	
Orario ingresso	Numero di veicoli
7:30	155
8:30	149
9:30	86
10:30	73
11:30	38
12:30	37
13:30	38
14:30	40
15:30	60
16:30	42
17:30	40
18:30	30
TOTALE	788

USCITE ORARIE	
Orario di uscita	Numero di veicoli
7:30	27
8:30	40
9:30	54
10:30	64
11:30	60
12:30	73
13:30	46
14:30	44
15:30	66
16:30	61
17:30	93
18:30	-
TOTALE	628

OCCUPAZIONE ORARIA	
Orario ingresso	Numero di veicoli
7:30	155
8:30	264
9:30	310
10:30	329
11:30	303
12:30	280
13:30	245
14:30	239
15:30	255
16:30	231
17:30	210
18:30	147
TOTALE	2968

PERMANENZA ORARIA	
Orario di ingresso	Permanenza media
7:30	6.0
8:30	5.4
9:30	3.3
10:30	2.3
11:30	2.4
12:30	2.5
13:30	3.2
14:30	2.7
15:30	1.8
16:30	1.5
17:30	1.2
18:30	-
TOTALE	3.56

N. VEICOLI PER ORE DI PERMANENZA	
Ore di permanenza	Numero di veicoli
1	360
2	89
3	40
4	51
5	40
6	47
7	35
8	35
9	25
10	29
11	24
12	13
TOTALE	788

ZONA PARK 3: MURA RIVA DELL'OSPEDALE

INGRESSI ORARI	
Orario ingresso	Numero di veicoli
7:30	86
8:30	223
9:30	60
10:30	41
11:30	42
12:30	25
13:30	35
14:30	68
15:30	91
16:30	65
17:30	51
18:30	47
TOTALE	834

USCITE ORARIE	
Orario di uscita	Numero di veicoli
7:30	15
8:30	34
9:30	38
10:30	45
11:30	53
12:30	54
13:30	58
14:30	75
15:30	83
16:30	91
17:30	109
18:30	-
TOTALE	655

OCCUPAZIONE ORARIA	
Orario ingresso	Numero di veicoli
7:30	86
8:30	292
9:30	318
10:30	321
11:30	318
12:30	290
13:30	271
14:30	281
15:30	297
16:30	279
17:30	239
18:30	177
TOTALE	3169

PERMANENZA ORARIA	
Orario di ingresso	Permanenza media
7:30	5.7
8:30	6.0
9:30	3.9
10:30	1.9
11:30	2.0
12:30	3.2
13:30	2.9
14:30	2.5
15:30	2.2
16:30	1.6
17:30	1.3
18:30	-
TOTALE	3.59

N. VEICOLI PER ORE DI PERMANENZA	
Ore di permanenza	Numero di veicoli
1	313
2	126
3	66
4	58
5	49
6	51
7	47
8	49
9	42
10	20
11	10
12	3
TOTALE	834