


LEGENDA N.T.O.



Ambiti territoriali Omogenei

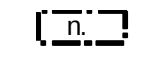

Individuazione aree oggetto di valutazione di compatibilità idraulica

ZTO C2 - Zone residenziali di espansione
ZTO C3 - Zone residenziali nei nuclei
ZTO D2 - Produttive e artigianali di espansione
ZTO D3 - Commerciali e direzionali



COMUNE DI CITTADELLA
Provincia di Padova

P.I.

Elaborato


8

Scala

1:10.000

PIANO DEGLI INTERVENTI

PLANIMETRIA DI DESCRIZIONE E CLASSIFICAZIONE DEGLI INTERVENTI
CON PRESCRIZIONI PER L'INVARIANZA IDRAULICA

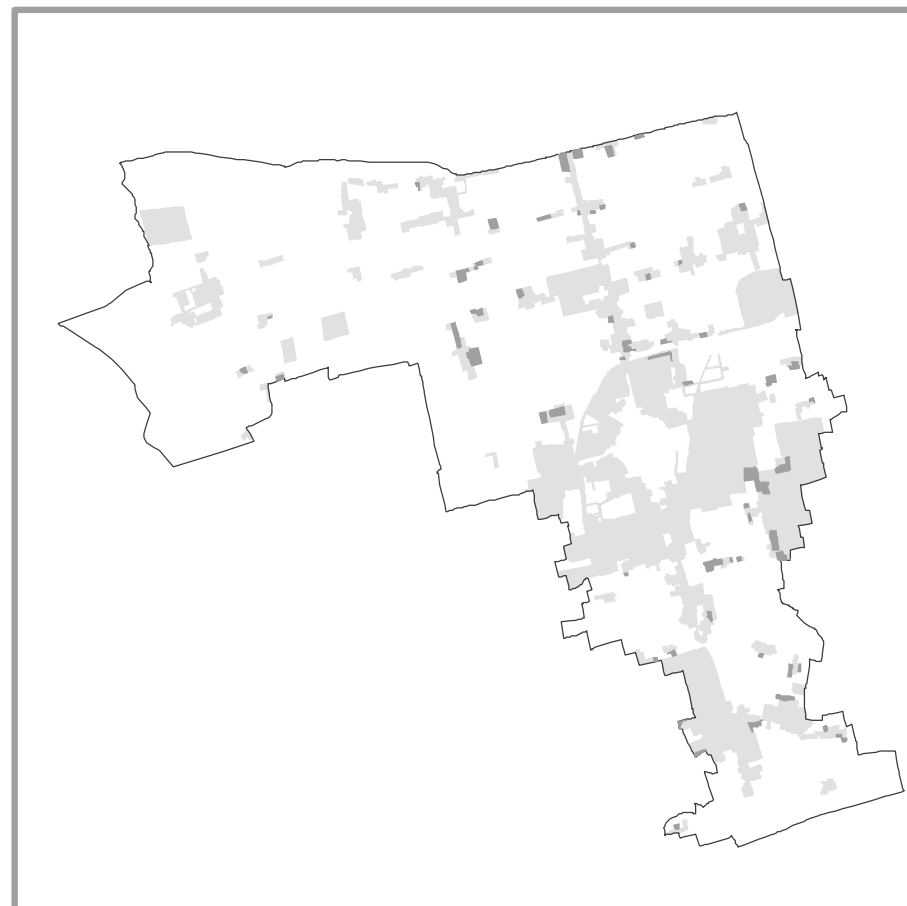

Il Sindaco
onorevole dott.
Massimo Bitoni

Progettista
ingegnere
Anita Scalco

Uff. Urbanistica
architetto
Damiano Scapin
pianificatore territoriale
Alberto Andreata

ADOPTATO CON
D.C.C. N° 19 DEL 26.2.2010

Febbraio 2010

TIPO	N.	SUPERFICIE territoriale [mq]	VOLUME max [m]	PARK [mq]	VERDE [mq]	SUPERFICIE edifici [mq]	STRADE [mq]	SUPERFICIE COPERTA tot	INCIDENZA SUP. COP.	SUPERFICIE SCOPERTA tot	INCIDENZA SUP. SCOP.
C2	1	15.138,80	15.138,80	706,48	807,40	6.055,52	1.513,88	8.275,88	55%	6.862,92	45%
C2	2	23.537,20	23.537,20	1.098,40	1.255,32	9.414,88	2.353,72	12.867,00	55%	10.670,20	45%
C2	3	8.402,90	8.402,90	392,14	448,15	3.361,16	840,29	4.593,59	55%	3.809,31	45%
C2	4	15.177,30	15.177,30	708,27	809,46	6.070,92	1.517,73	8.296,92	55%	6.880,38	45%
C2	5	4.673,50	4.673,50	218,10	249,25	1.869,49	467,35	2.554,85	55%	2.118,65	45%
C2	6	8.457,40	8.457,40	394,68	451,06	3.382,96	845,74	4.623,38	55%	3.834,02	45%
C2	7	17.899,40	17.899,40	834,84	954,10	7.155,76	1.789,94	9.779,54	55%	8.109,86	45%
C2	8	9.626,90	9.626,90	449,26	513,43	3.950,76	982,89	5.364,71	55%	4.384,19	45%
C2	9	29.723,90	29.723,90	1.387,12	1.585,27	11.889,56	2.972,39	16.249,07	55%	13.474,83	45%
C2	10	4.625,00	4.625,00	215,83	246,67	1.850,00	462,50	2.528,33	55%	2.096,67	45%
C2	11	22.361,20	22.361,20	1.043,52	1.192,60	8.944,48	2.236,12	12.224,12	55%	10.137,08	45%
C3	1	10.056,00	10.056,00	469,31	536,35	4.022,64	1.005,66	5.497,61	55%	4.558,99	45%
C3	2	10.462,90	10.462,90	488,76	559,02	4.185,12	1.046,26	5.719,66	55%	4.743,14	45%
C3	3	6.174,30	6.174,30	288,13	329,30	2.469,72	617,43	3.375,28	55%	2.799,02	45%
C3	4	5.170,30	5.170,30	241,28	275,75	2.068,12	517,03	2.826,43	55%	2.343,87	45%
C3	5	9.337,60	9.337,60	435,75	498,01	3.735,04	933,76	5.104,55	55%	4.233,05	45%
C3	6	7.210,60	7.210,60	336,49	384,57	2.884,24	721,06	3.941,79	55%	3.268,81	45%
C3	7	2.032,00	2.032,00	94,83	108,37	812,80	203,20	1.110,83	55%	921,17	45%
C3	8	2.864,10	2.864,10	133,66	152,75	1.145,64	286,41	1.565,71	55%	1.298,39	45%
C3	9	1.973,40	1.973,40	92,09	105,25	789,36	197,34	1.078,79	55%	894,61	45%
C3	10	2.510,90	2.510,90	117,18	133,91	1.004,36	251,09	1.372,63	55%	1.138,27	45%
C3	11	2.986,60	2.986,60	139,37	159,29	1.194,64	298,66	1.632,67	55%	1.353,93	45%
C3	12	1.874,70	1.874,70	87,49	99,98	749,88	187,47	1.024,84	55%	849,86	45%
C3	13	3.939,40	3.939,40	183,84	210,10	1.575,76	393,94	2.133,54	55%	1.785,86	45%
C3	14	5.359,00	5.359,00	250,04	286,76	2.143,20	535,80	2.929,04	55%	2.458,96	45%
C3	15	2.725,30	2.725,30	127,19	145,36	1.080,16	272,53	1.489,94	55%	1.235,56	45%
C3	16	2.831,50	2.831,50	132,14	151,01	1.132,60	283,15	1.547,89	55%	1.283,61	45%
C3	17	4.107,00	4.107,00	191,66	219,04	1.642,80	410,70	2.245,16	55%	1.861,84	45%
C3	18	8.627,60	8.627,60	402,62	460,14	3.451,04	862,76	4.716,42	55%	3.911,18	45%
C3	19	4.117,20	4.117,20	192,14	219,58	1.646,88	411,72	2.250,74	55%	1.866,46	45%
C3	20	2.190,70	2.190,70	102,23	116,84	876,28	219,07	1.197,58	55%	993,12	45%
C3	21	2.624,70	2.624,70	122,49	139,98	1.049,88	262,47	1.434,84	55%	1.189,86	45%
C3	22	2.639,30	2.639,30	123,17	140,76	1.055,72	263,93	1.442,82	55%	1.196,48	45%
C3	23	3.839,70	3.839,70	179,19	204,78	1.535,88	383,97	2.099,04	55%	1.740,66	45%
C3	24	11.855,20	11.855,20	563,24	632,28	4.742,08	1.185,62	6.480,84	55%	5.374,36	45%
C3	25	3.429,20	3.429,20	160,03	182,89	1.371,68	342,92	1.874,63	55%	1.554,57	45%
C3	26	1.529,90	1.529,90	71,40	81,89	611,96	152,99	836,35	55%	693,55	45%
C3	27	1.313,80	1.313,80	61,20	70,06	525,44	131,36	718,10	55%	595,50	45%
C3	28	1.961,90	1.961,90	91,56	104,63	784,76	196,19	1.072,51	55%	889,39	45%
C3	29	1.324,70	1.324,70	61,82	70,65	529,88	132,47	724,17	55%	600,53	45%
C3	30	1.941,30	1.941,30	90,59	103,54	776,52	194,13	1.061,24	55%	880,06	45%
C3	31	1.358,20	1.358,20	63,38	72,44	543,28	135,82	742,48	55%	615,72	45%
C3	32	2.956,80	2.956,80	137,98	157,70	1.182,72	295,68	1.616,38	55%	1.340,42	45%
C3	33	1.962,00	1.962,00	91,56	104,64	784,80	196,20	1.072,56	55%	889,44	45%
C3	34	5.029,80	5.029,80	234,72	268,26	2.011,92	502,98	2.749,62	55%	2.280,18	45%
C3	35	6.293,40	6.293,40	293,69	335,65	2.517,36	629,34	3.440,39	55%	2.853,01	45%
C3	36	8.318,80	8.318,80	388,21	443,67	3.327,52	831,88	4.547,61	55%	3.771,19	45%
C3	37	1.353,30	1.353,30	63,15	72,18	541,32	135,33	739,80	55%	613,50	45%
C3	38	3.025,10	3.025,10	141,17	161,34	1.210,04	302,51	1.653,72	55%	1.371,38	45%
C3	39	1.142,40	1.142,40	53,31	60,93	468,96	114,24	624,51	55%	517,89	45%
C3	40	3.038,60	3.038,60	141,80	162,96	1.215,44	303,86	1.661,10	55%	1.377,50	45%
C3	41	3.712,70	3.712,70	173,26	198,01	1.465,08	371,27	2.029,61	55%	1.653,09	45%
C3	42	1.532,40	1.532,40	71,51	81,73	612,96	153,24	837,71	55%	694,69	45%
C3	43	1.718,40	1.718,40	80,19	91,65	687,36	171,84	939,39	55%	779,01	45%
C3	44	1.200,80	1.200,80	56,04	64,04	480,32	120,08	656,44	55%	544,36	45%
C3	45	10.475,60	10.475,60	488,86	558,70	4.190,24	1.047,56	5.726,66	55%	4.748,94	45%
C3	46	4.281,40	4.281,40	199,80	228,34	1.712,56	428,14	2.340,50	55%	1.940,90	45%
C3	47	3.065,50	3.065,50	143,06	163,49	1.226,20	306,55	1.675,81	55%	1.389,69	45%
C3	48	1.359,80	1.359,80	63,46	72,52	543,92	135,98	743,36	55%	616,44	45%
C3	49	1.242,00	1.242,00	57,96	66,24	496,80	124,20	678,96	55%	563,04	45%
C3	50	1.671,30	1.671,30	77,99	89,14	668,52	167,13	913,64	55%	757,66	45%

TIPO	N.	SUPERFICIE territoriale [mq]	VOLUME max [m]	PARK [mq]	VERDE [mq]	SUPERFICIE edifici [mq]	STRADE [mq]	SUPERFICIE COPERTA tot	INCIDENZA SUP. COP.	SUPERFICIE SCOPERTA tot	INCIDENZA SUP. SCOP.
D2	1	10.500,00	-	262,50	525,00	4.462,50	787,50	7.743,75	74%	2.756,25	26%
D2	2	17.431,00	-	435,76	871,55	2.963,27	1.307,33	10.632,91	61%	6.798,09	39%
D3	3	7.531,00	-	188,28	376,55	3.200,68	564,83	5.554,11	74%	1.976,89	26%