


LEGENDA	
—	COSTRUZIONE
—	DEMOLIZIONE
- - -	LINEE ACQUEDOTTO
- - -	LINEE ELETTRICHE
- - -	LINEE TELECOM
$\frac{1}{+0.00}$	NOME DEL PUNTO QUOTA ALTIMETRICA DEL PUNTO
—	LIMITE AREA C3

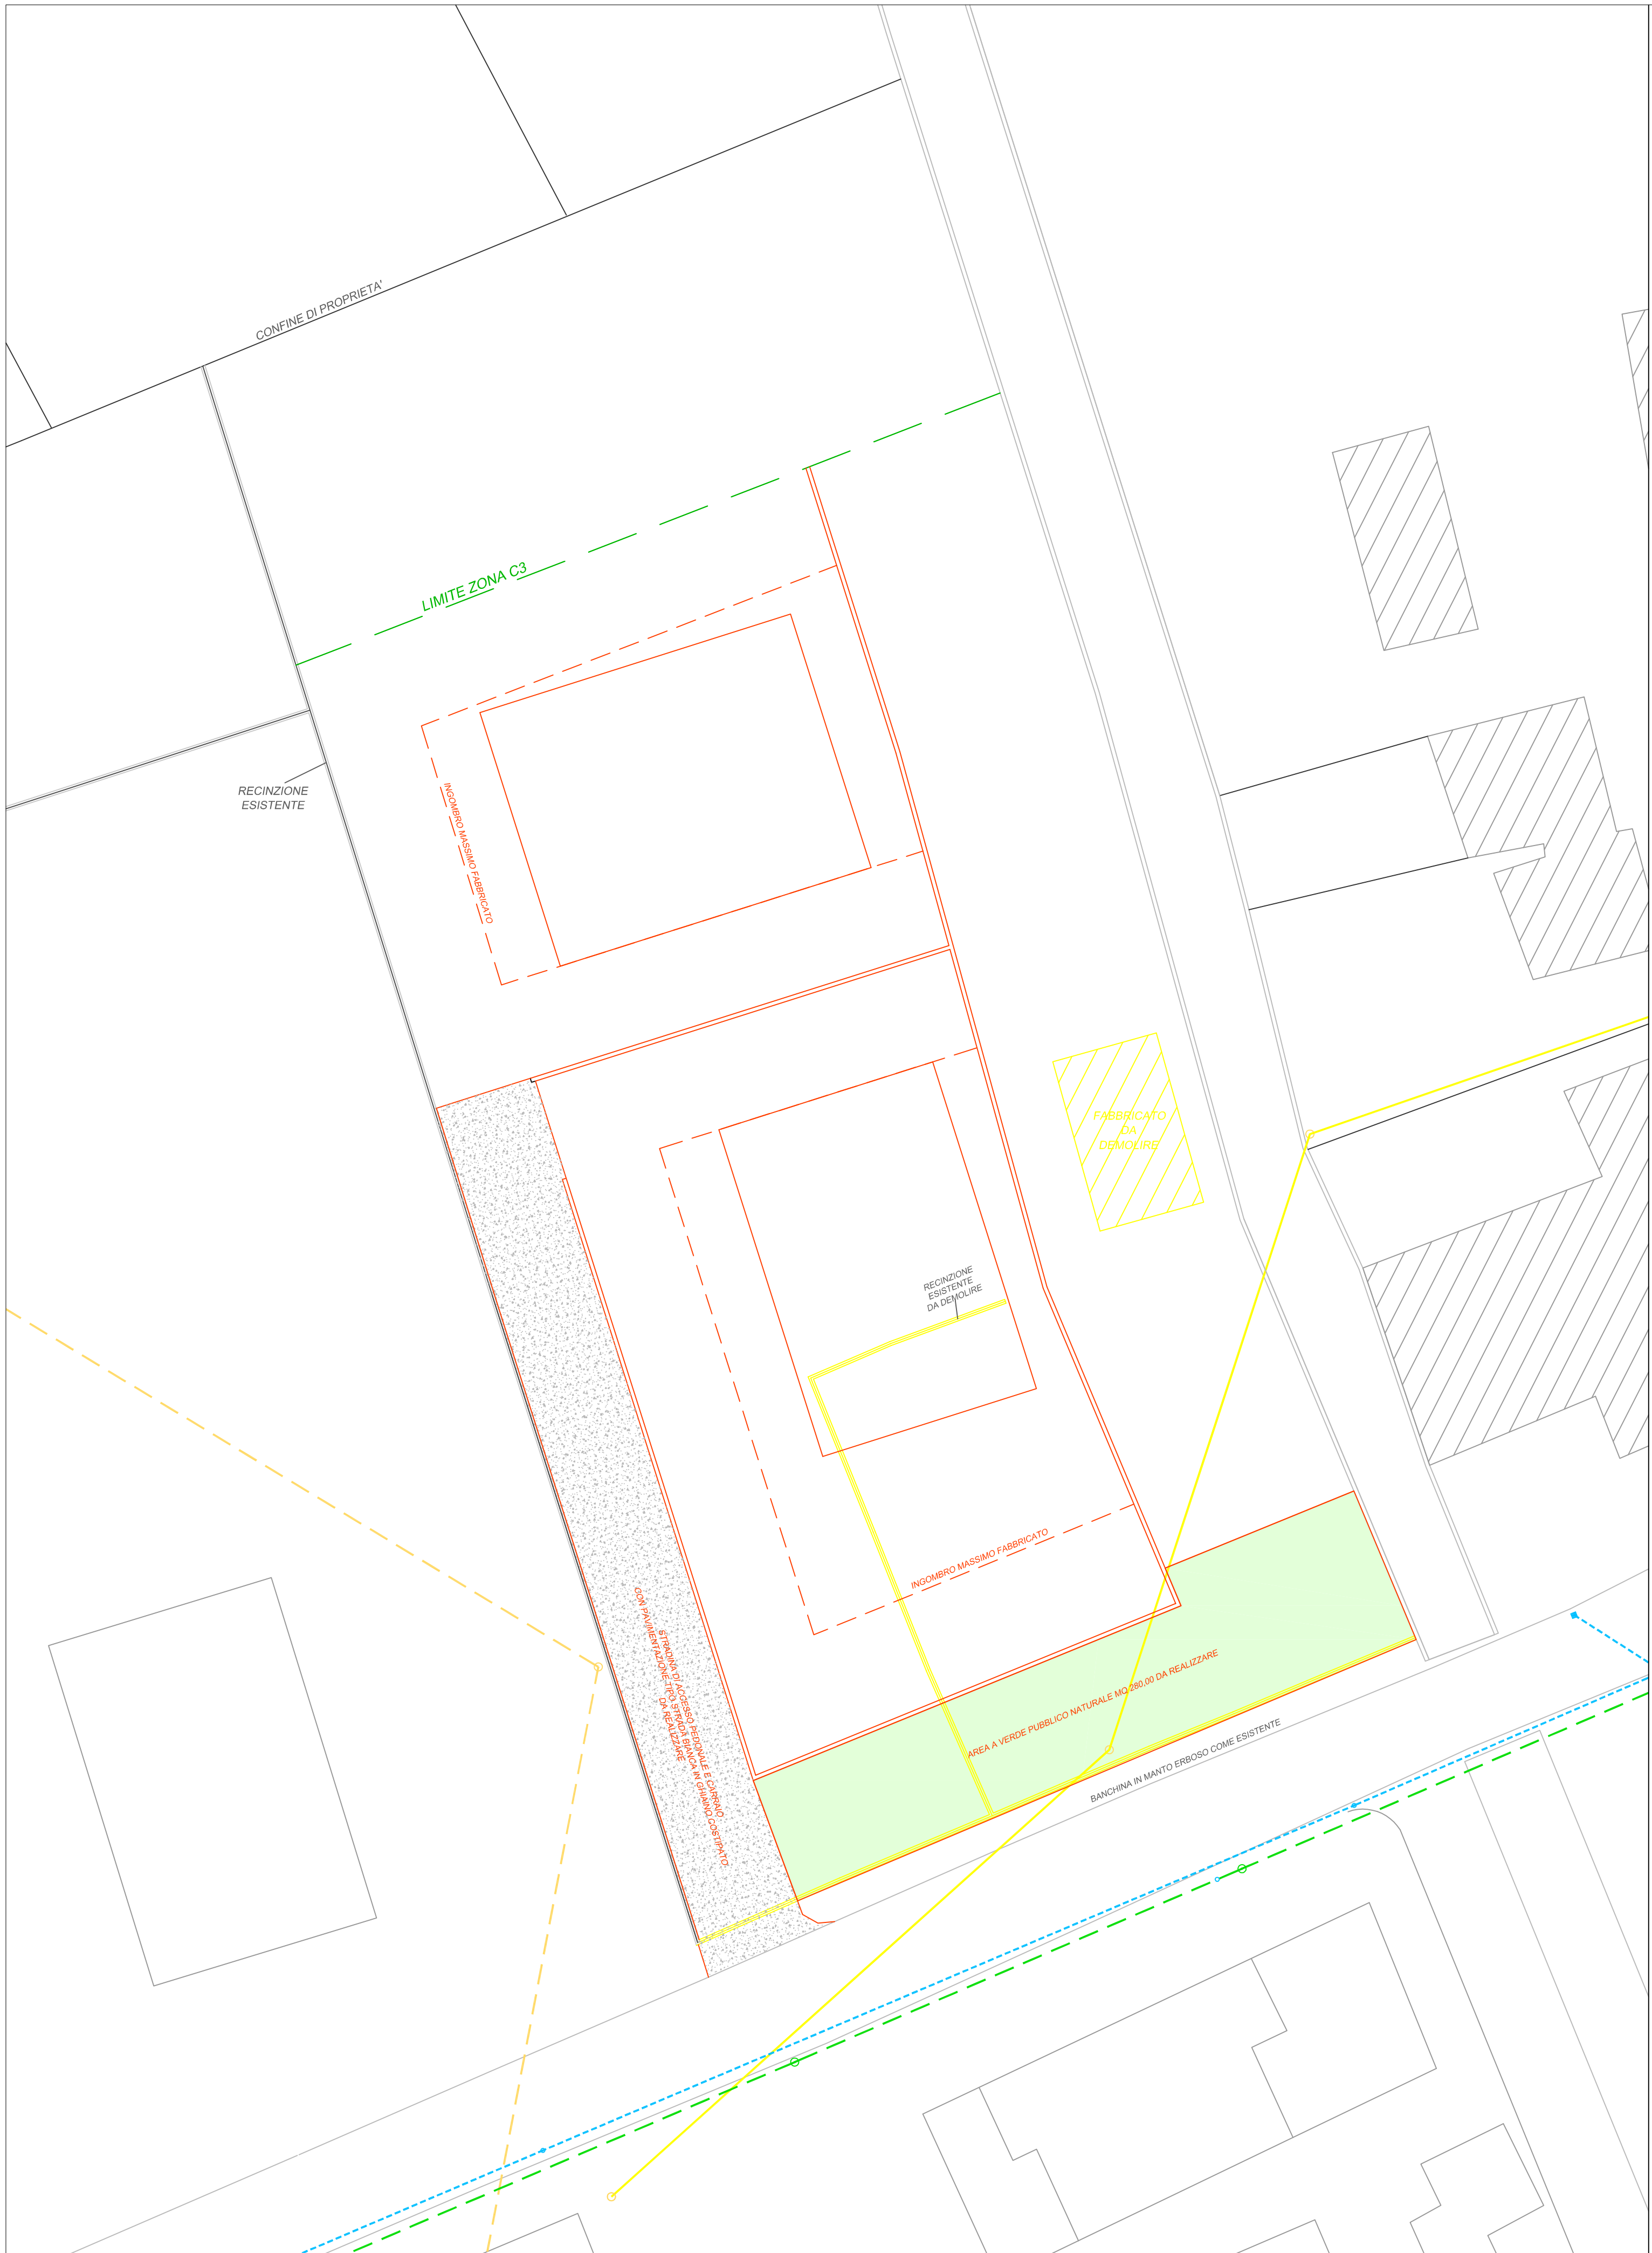

GEOM. LUIGINO ANTONIACOMI

Via Santa caterina da Siena n° 13, 35013 Cittadella - PD - tel. 049 5972772 fax 049 9403823

COMMITTENTI	DE TOFFOLI LUCIA	DATA	AGOSTO 2012
		SCALE	1 : 200
OGGETTO	PIANO DI LOTTIZZAZIONE P.U.A. C3/132 VIA BASSE DEL BRENTA	TIMBRO E FIRMA	
TAV. n° 5 - PLANIMETRIA COMPARATIVA -		PLANIMETRIE	

**PLANIMETRIA STATO COMPARATIVO CON
DETTAGLIO RETI TECNOLOGICHE ESISTENTI SCALA 1:200**