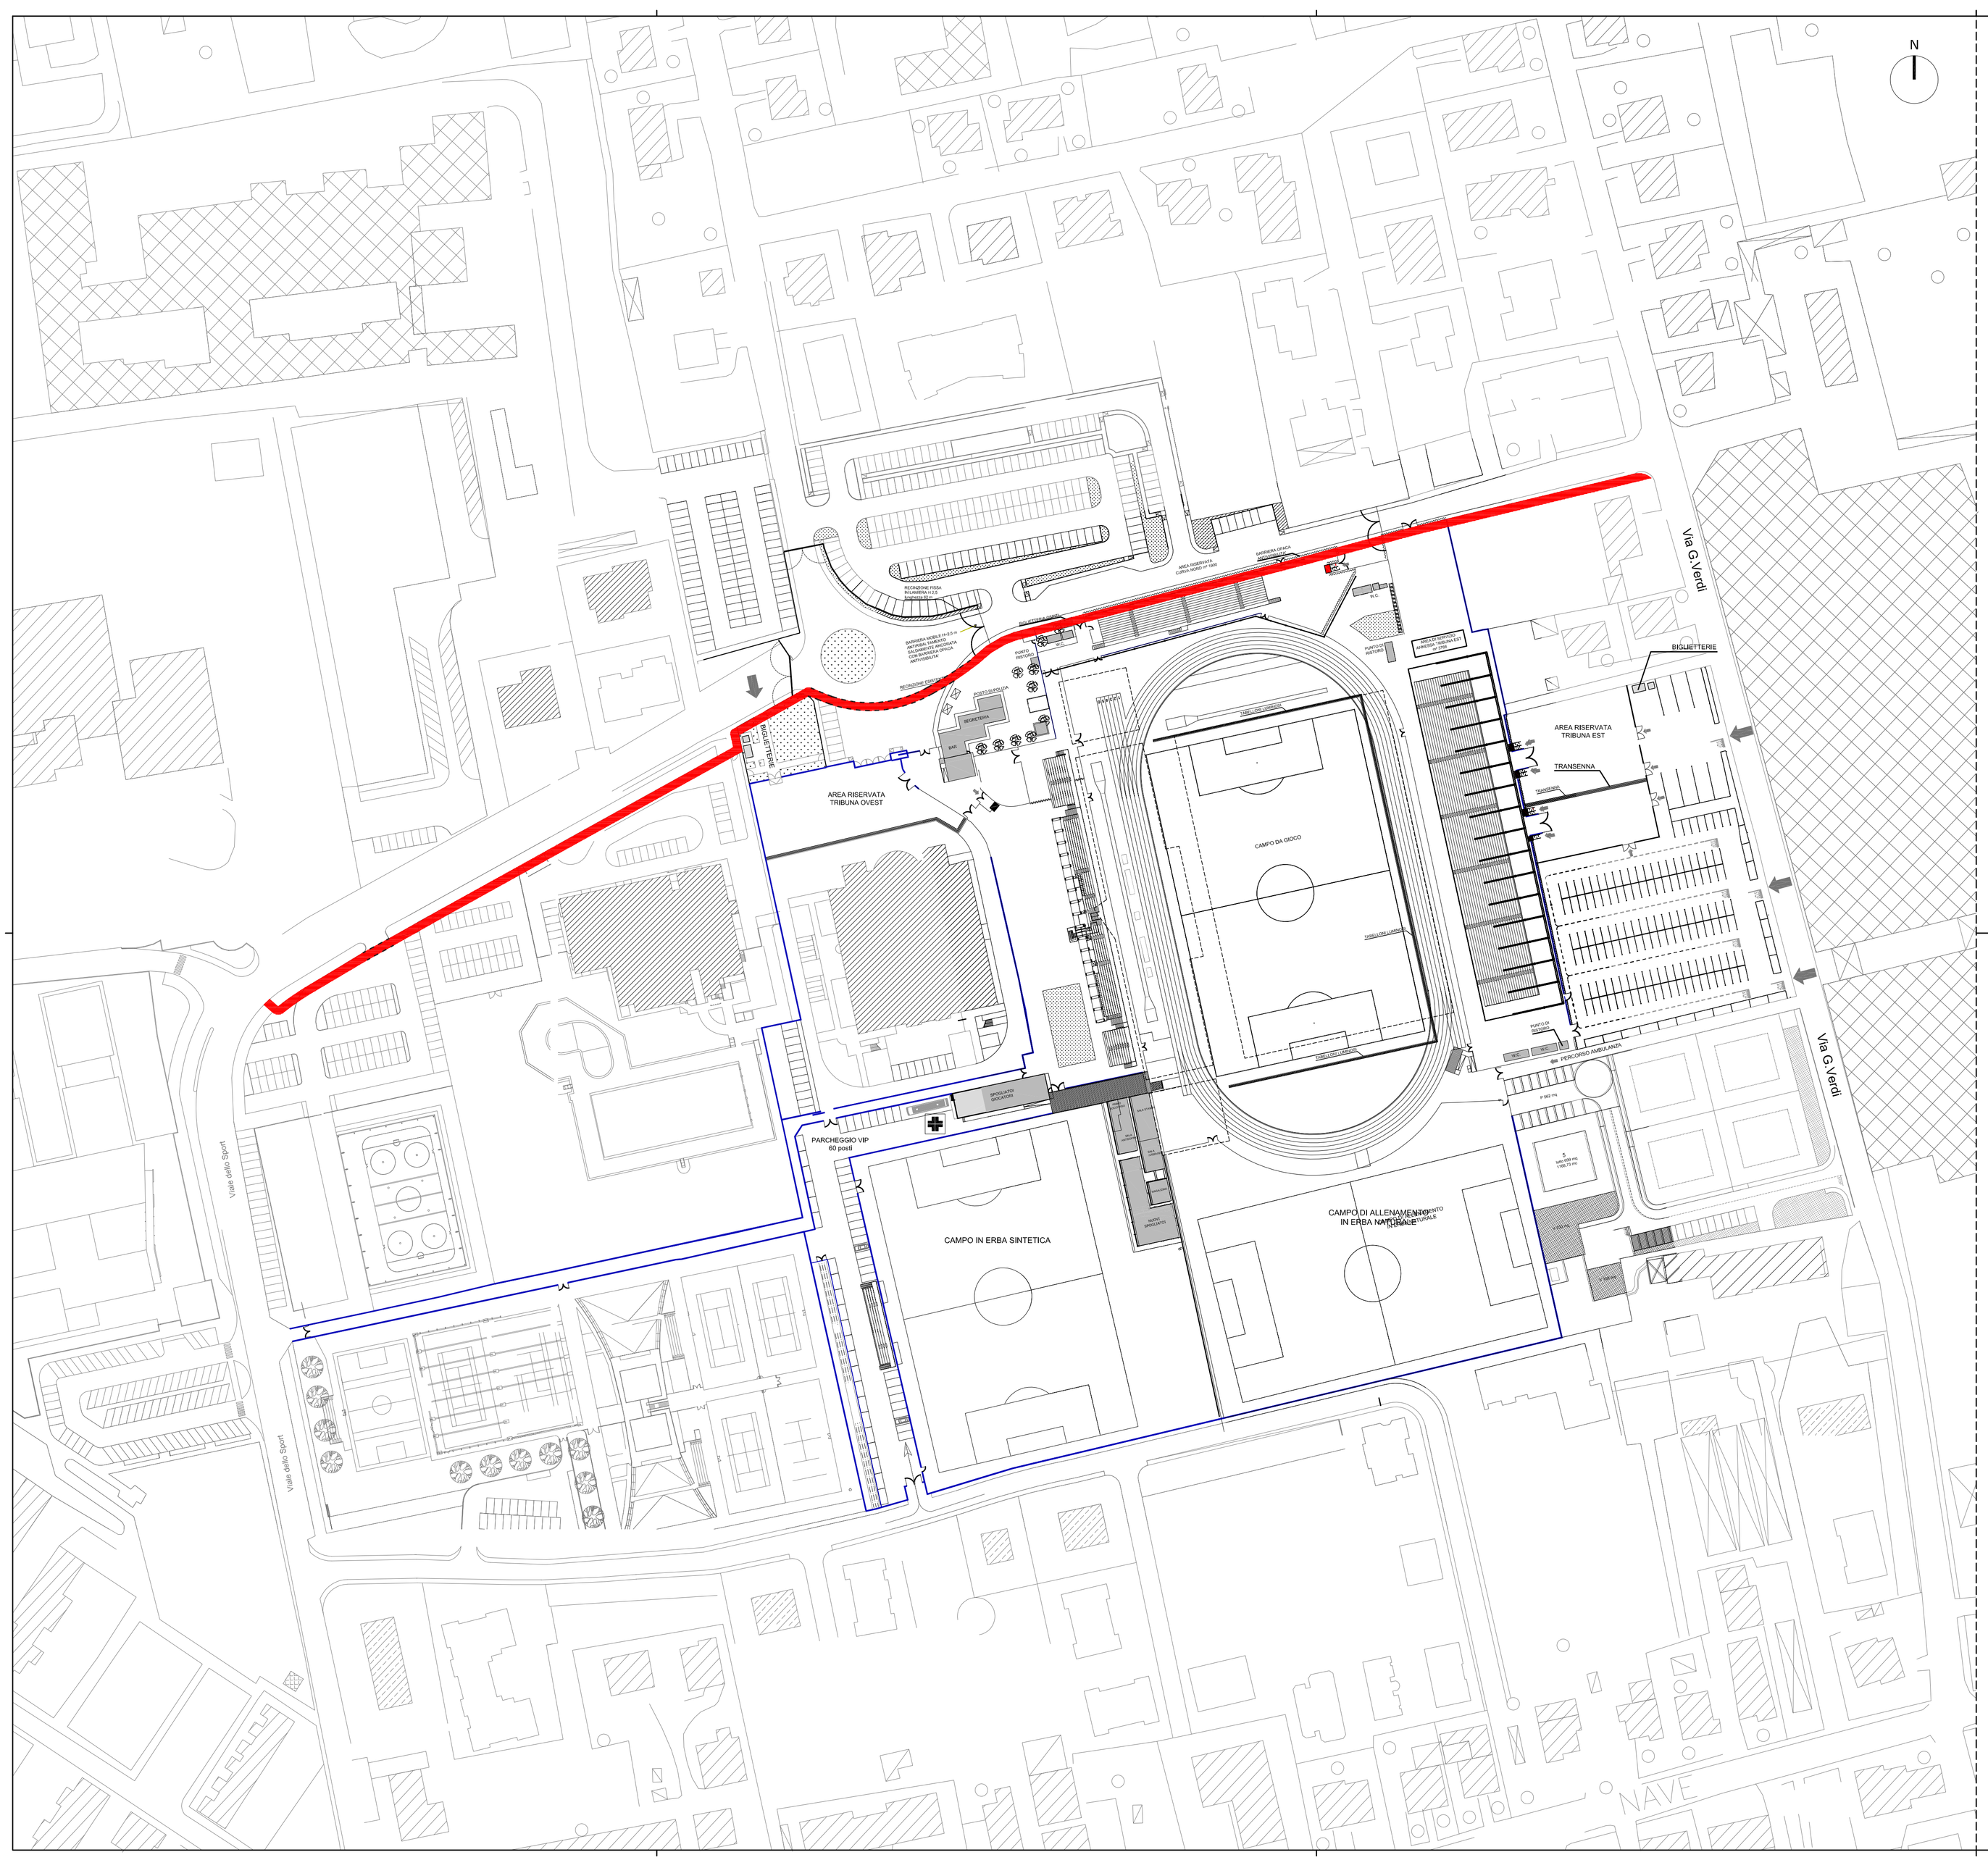

Pista ciclabile di progetto (largh. 2,50m)

COMUNE DI CITTADELLA
PROVINCIA DI PADOVA

PIANO URBANISTICO ATTUATIVO

DI INIZIATIVA PRIVATA NEL COMUNE DI CITTADELLA
PER L'ESECUZIONE DI OPERE DI URBANIZZAZIONE
PER CONTO DELLA DITTA ECO-DEM S.R.L.

Il progettista:

Il proprietario:

allegato: **D1**

disegno:
ALLEGATO AL COMPUTO METRICO ESTIMATIVO
OPERE FUORI COMPARTO STRETTAMENTE CONNESSE AD ESSO
SOTTO PASSO CICLO-PEDONALE

scala: VARIE | data: 12.04.2018 | aggiornamento:

Credits Project — *Strutture/Structural Engineering*
Barbi arca studio progetti di ingegneria edile e civile
37012 Bussolengo VR - Via D. Alighieri n. 10 - tel. e fax 045 7150508 - 045 6702480