COMUNE DI CITTADELLA
PROVINCIA DI PADOVA

PIANO URBANISTICO ATTUATIVO

DI INIZIATIVA PRIVATA NEL COMUNE DI CITTADELLA
PER L'ESECUZIONE DI OPERE DI URBANIZZAZIONE
PER CONTO DELLA DITTA ECO-DEM S.R.L.

Il progettista:

Il proprietario:

tavola:	disegno:		
2	PLANIMETRIA GENERALE STATO DI FATTO RILIEVO PLANI-ALTIMETRICO		
scala: 1:500	data: 05.11.2014	aggiornamento:	

Credit Project *Strutture/Structural Engineering*
Barbi arca studio progetti di ingegneria edile e civile
37012 Bussolengo VR - Via Di Alighieri n. 10 - tel. e fax 045 7170500 - 045 6702400

LEGENDA

- FOSSI E CANALI ESISTENTI
- CAPEZZAGNA BIANCA ESISTENTE
- STRADE ASFALTATE ESISTENTI
- MARCIAPIEDE ESISTENTE
- AREA A VERDE ESISTENTE
- AREA OGGETTO D'INTERVENTO
- PERIMETRO AMBITO D'INTERVENTO
- PERIMETRO OPERE DI URBANIZZAZIONE
- GUARD RAIL ESISTENTE
- METANODOTTO ESISTENTE - CONDOTTA SNAM RETE GAS TRACCIATO SECONDO PICCHETTAMENTO 21/11/2017 CON RAPPRESENTAZIONE GRAFICA DELLA FASCIA DI RISPETTO
- MANUFATTO DI PROTEZIONE ESISTENTE DELLA CONDOTTA SNAM CON INDICAZIONE DELLA LUNGHEZZA SECONDO SAGGI 06/12/2017
- +0.66 H -1.40 — RILIEVO DEGLI ASSETT DI SNAM RETE GAS COMPRENSIVO DI:
  - QUOTA RELATIVA CONDOTTA RISPETTO AL +0.00 DEL RILIEVO
  - PROFONDITA' H DELLA CONDOTTA DAL PIANO CAMPAGNA
- CANALETTA POZZO CASAR. CITT. INTUBATA

PLANIMETRIA GENERALE STATO DI FATTO - SCALA 1:500
Rilievo topografico quotato e georeferenziato dei luoghi

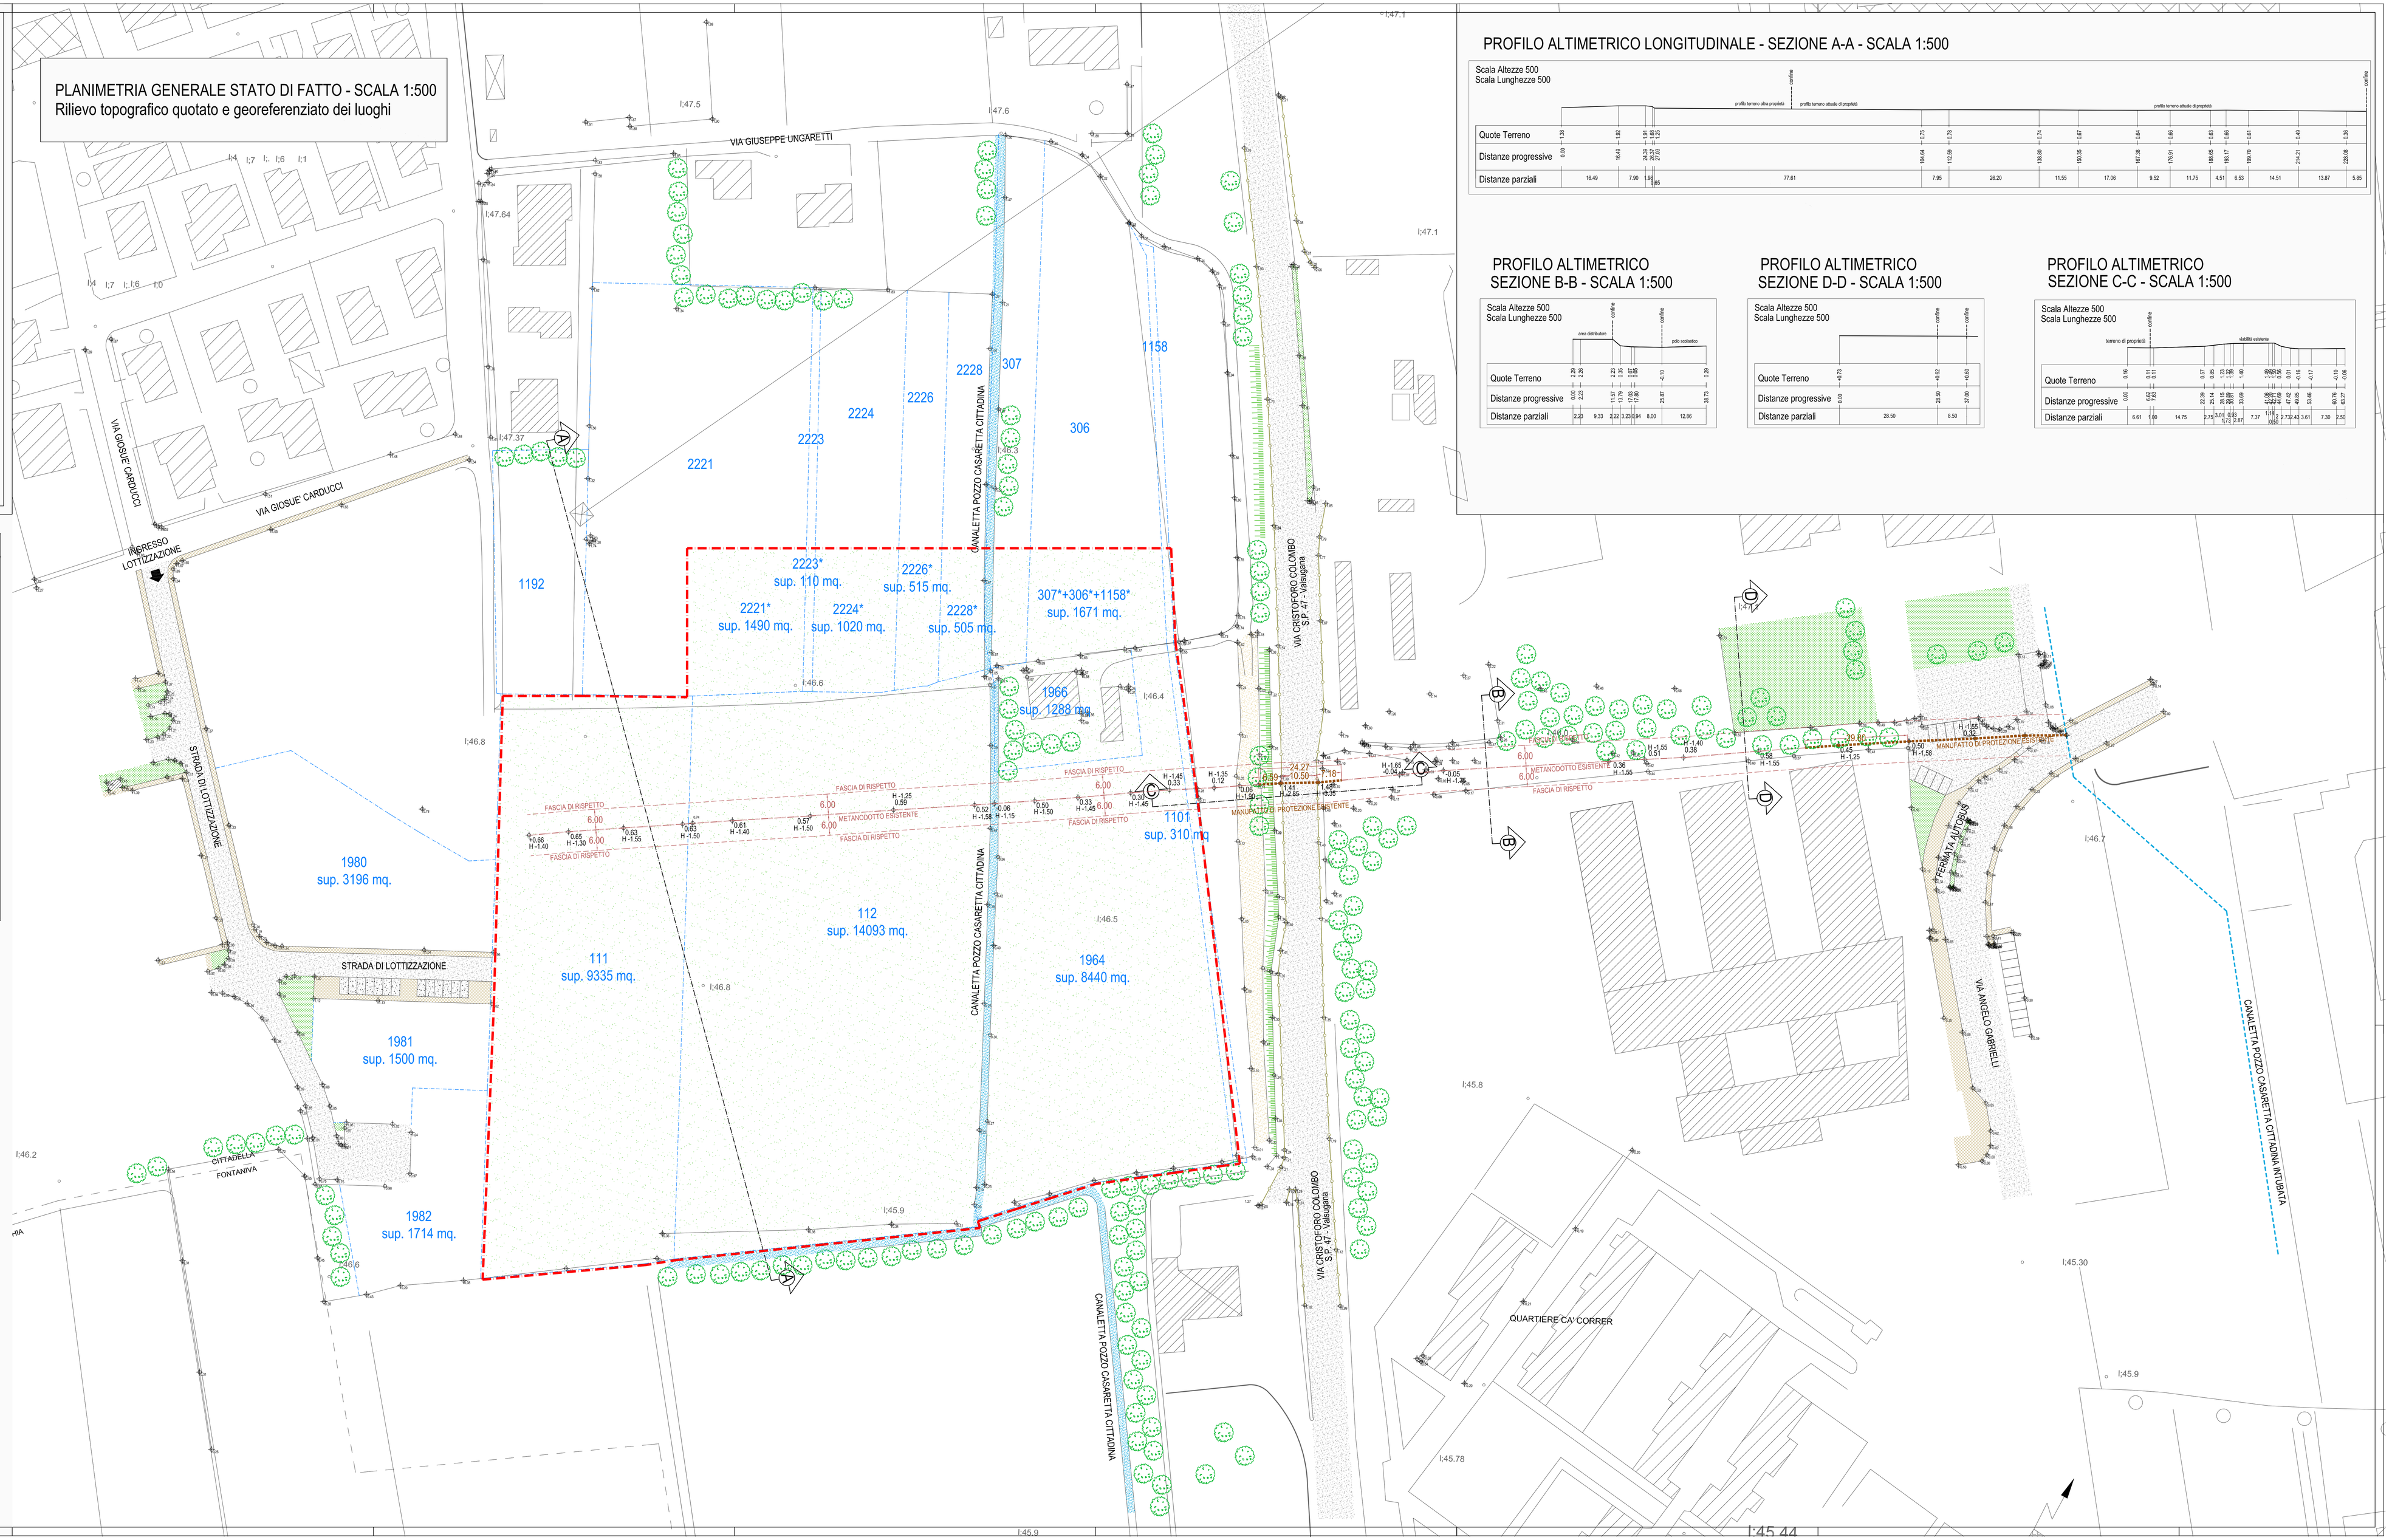

PROFILO ALTIMETRICO LONGITUDINALE - SEZIONE A-A - SCALA 1:500

PROFILO ALTIMETRICO SEZIONE B-B - SCALA 1:500

PROFILO ALTIMETRICO SEZIONE D-D - SCALA 1:500

PROFILO ALTIMETRICO SEZIONE C-C - SCALA 1:500