

COMUNE DI CITTADELLA
PROVINCIA DI PADOVA



Strelotto Maria-Lidia
Girolimetto Virginia

Piano di Lottizzazione
Z.T.O. C2
Cittadella, via Mazzini

Architetto **TONIOLO SIMONE**
c.f.: tn1smn71r06c743z - p.i.: 03325190282

Progettista Collaboratore

Collaboratore Collaboratore


Data: 26.06.2018
Aggiornamenti:
Scale: 1:100
File:

Tavola B
6

L. 13 / 89 e D.G.R.V. 1428 / 11

LEGENDA PERCORSI:

- Rampe di lunghezza max 1 m, con un dislivello max di 15 cm
- Rampe con pendenza 5%
- Superamento soglie non oltre i 1 cm

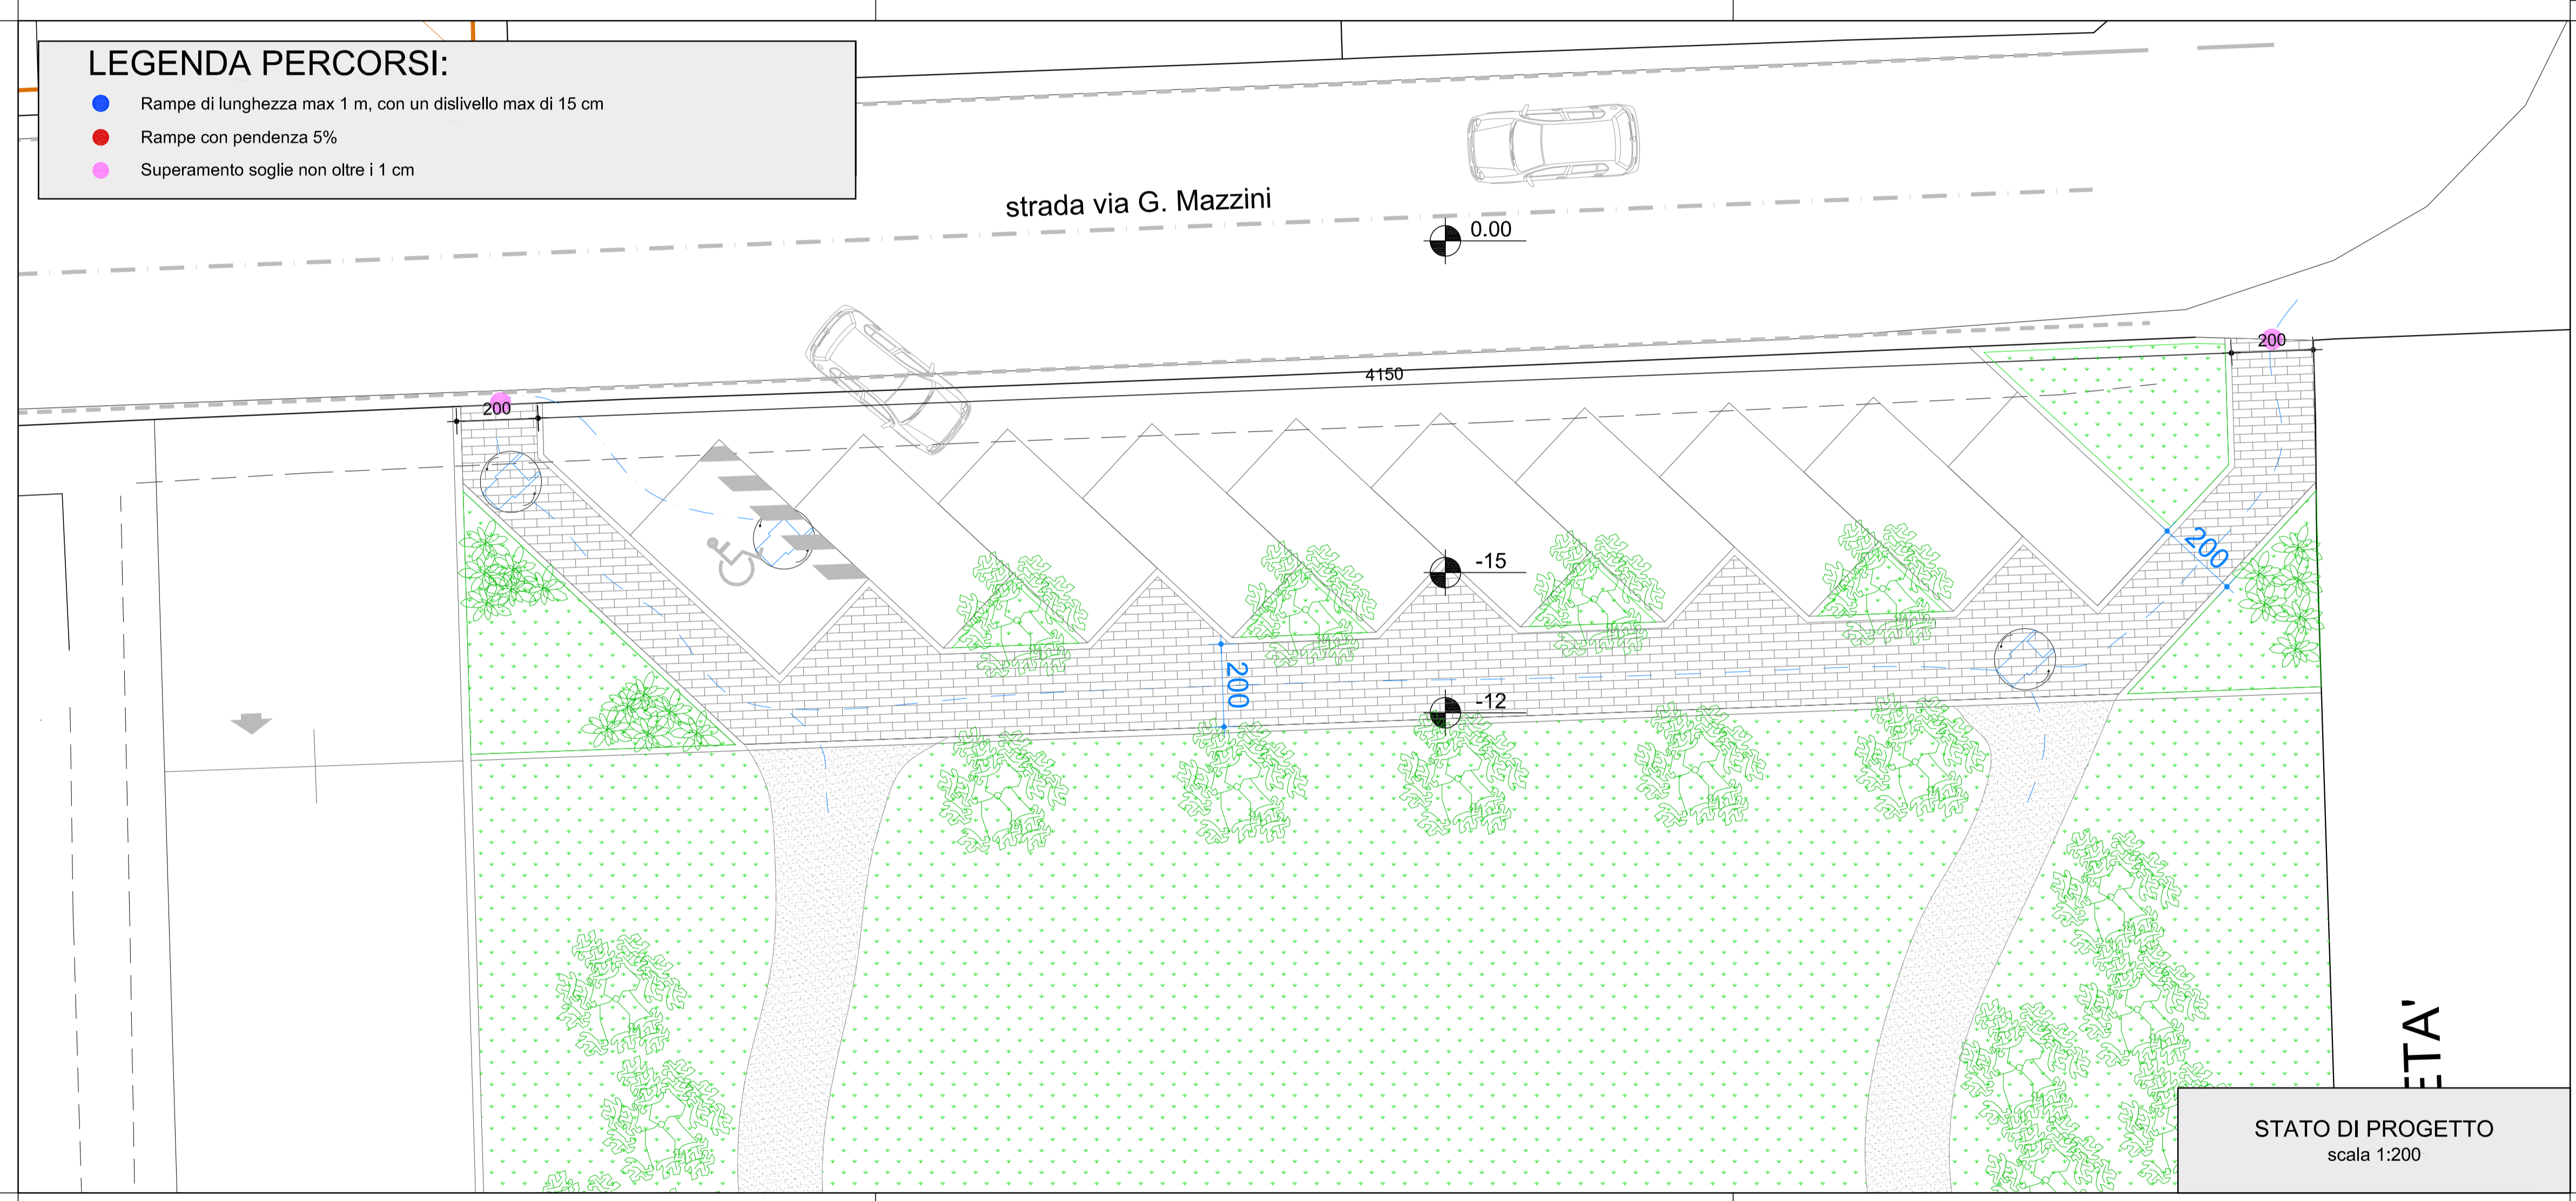

STATO DI PROGETTO
scala 1:200

ETA'