


LEGENDA STANDARDS:

- Perimetro Lotto privato
- Fabbricati esistenti
- PUA N. 05/2014
- Superficie del lotto edificabile

PLANIMETRIA GENERALE  
 LIMITE SEDIME EDIFICABILE  
 STATO PROGETTO  
 scala 1:250

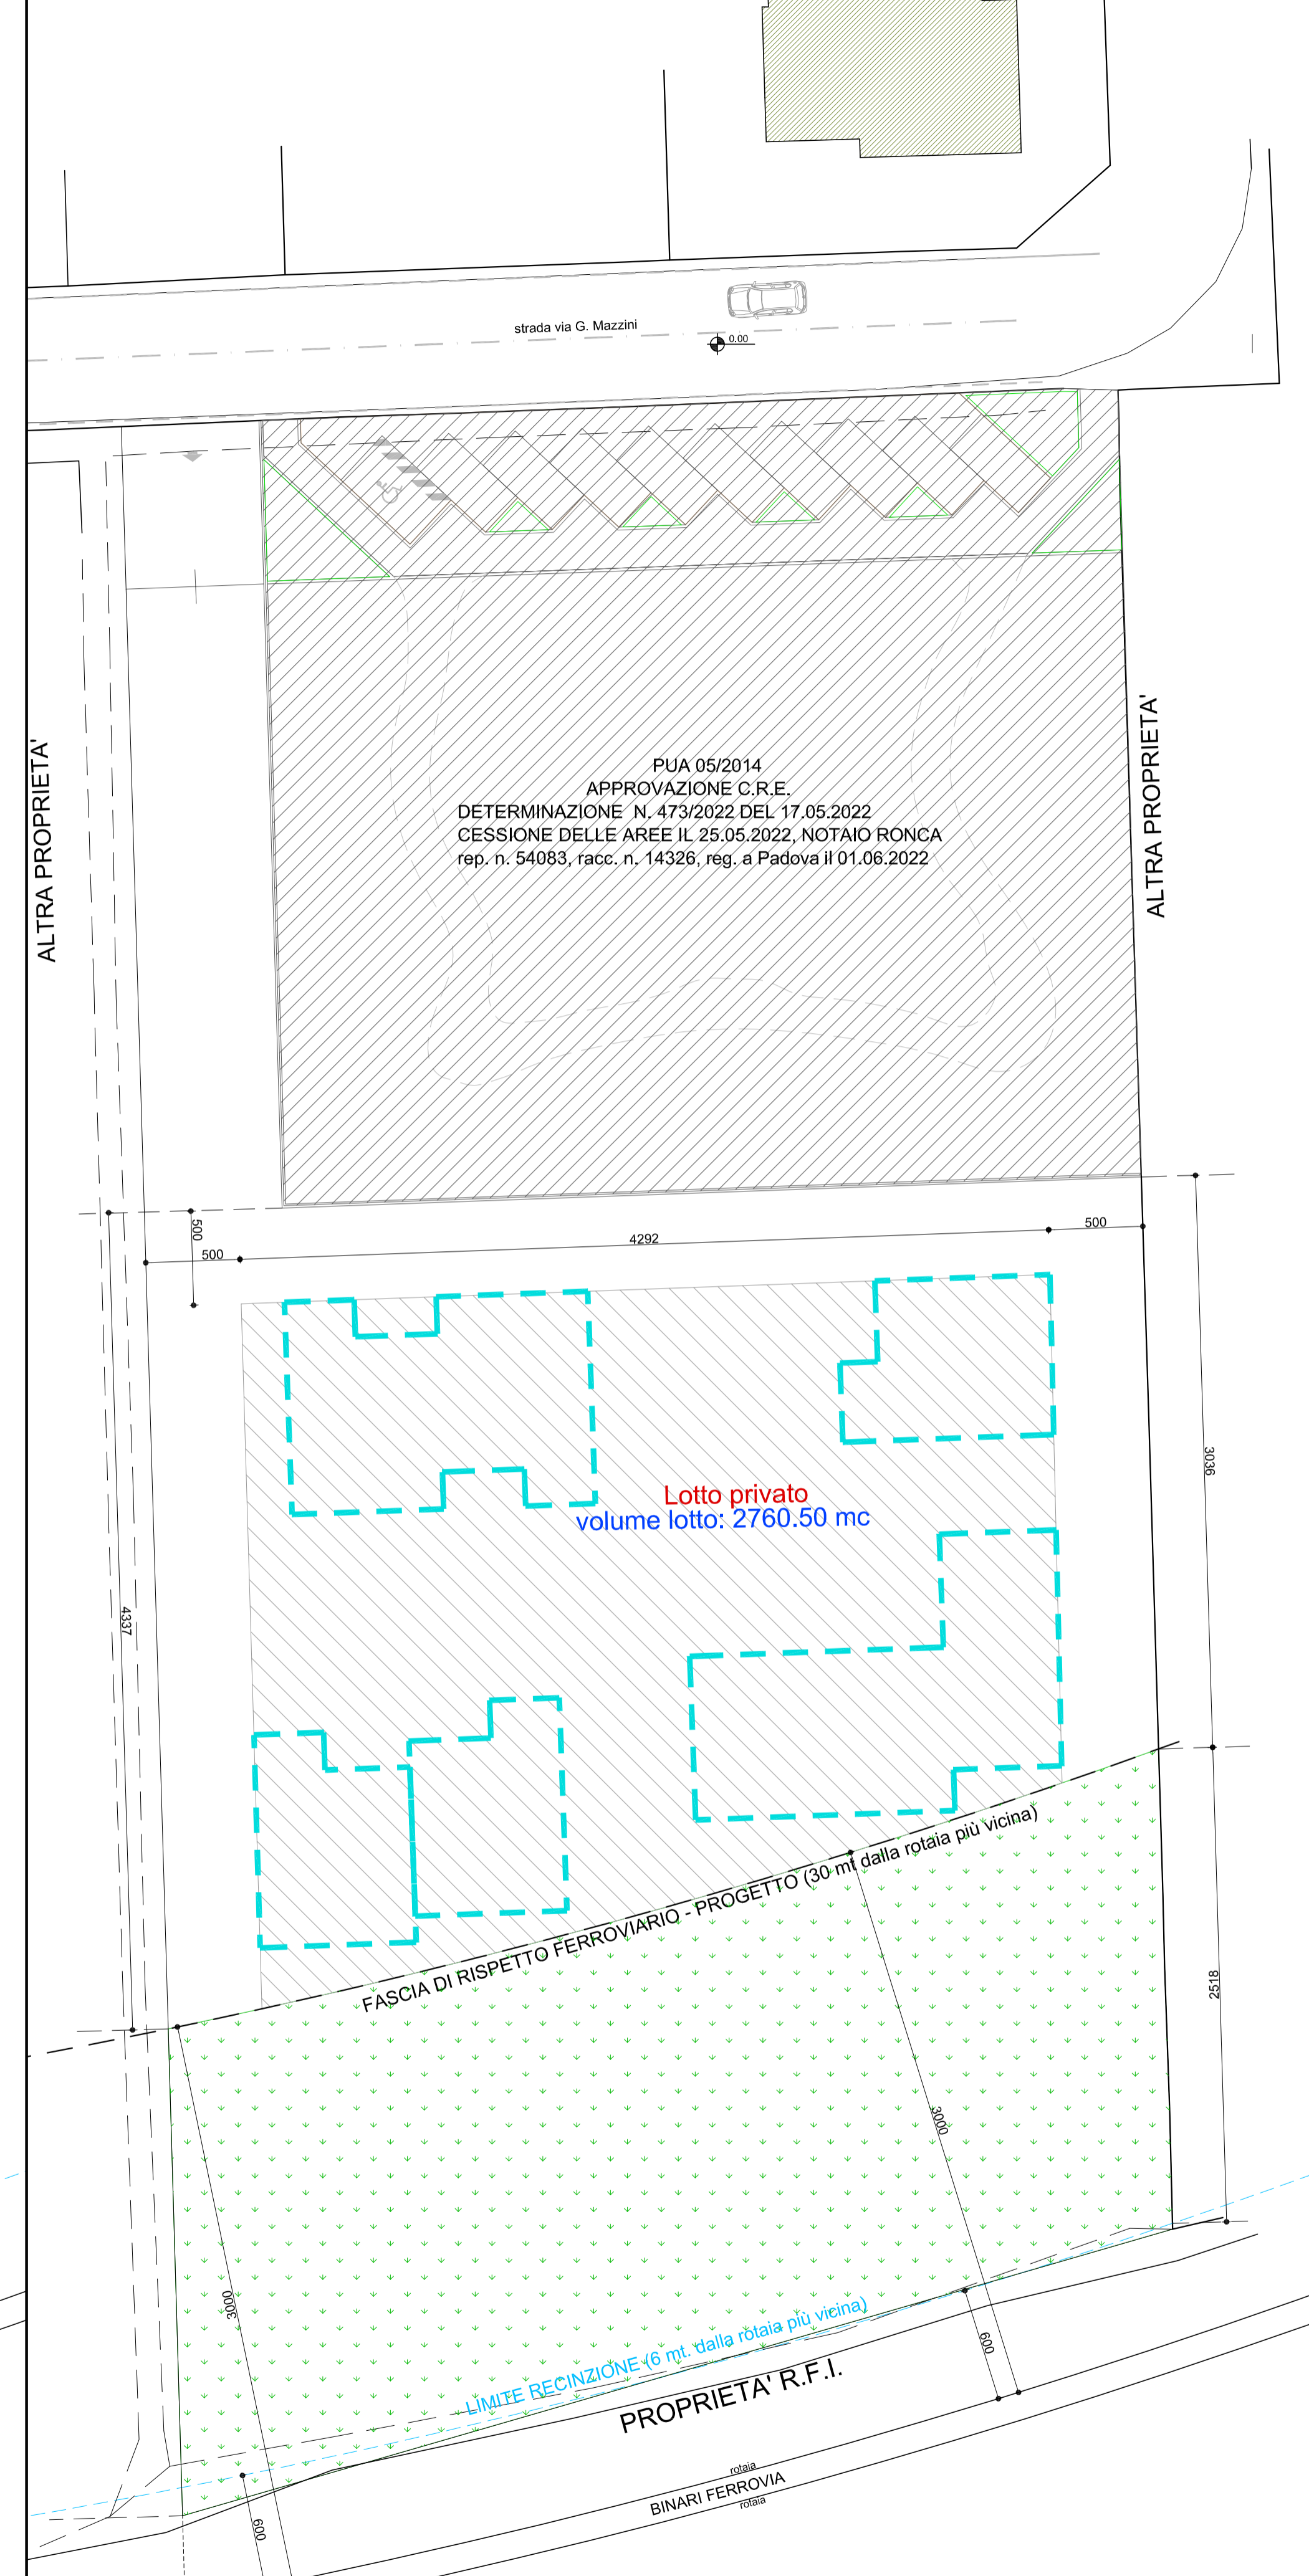

LEGENDA STANDARDS:

- PUA N. 05/2014
- Superficie edificabile
- Ipotesi disposizione dei volumi

PLANIMETRIA QUOTATA  
 delle SUPERFICIE EDIFICABILI  
 scala 1:250

COMUNE DI CITTADELLA  
 Provincia di Padova

**Strelotto Maria**  
**Strelotto Lidia**

Piano di Lottizzazione  
 P.U.A. n. 05/2014  
 Z.T.O. C2/134  
 Rettifica del sedime edificabile

**STA + AUD**  
VIA BRUNO BARBARO, 73 - 31013 CITTADELLA (PD)  
 049 9403218 - WWW.STA+AUD.COM - STUDIOARCHITETTICO.IT  
 SIMONE TONIOLO ARCHITETTO & AUD PROGETTI ITALY SRL  
 02 72121002 - 02 72121003

**SIMONE TONIOLO ARCHITETTO**

Progettista	Collaboratore
Collaboratore	Collaboratore

04.07.2023

Aggiornamenti:  
 Scale:

Tavola **A**  
**04**

STANDARD - PIANTA QUOTATA,  
 AREE EDIFICABILI,  
 STATO PROGETTO

Tutti i diritti di riproduzione sono riservati a meno di altro.