



LEGENDA - Rete Acque Meteoriche	
	ACQUE METEORICHE - TUBAZIONE IN PVC S14 - DN160
	ACQUE METEORICHE - TUBAZIONE IN PVC S18 - DN200
	ACQUE METEORICHE - TUBAZIONE IN CLS - Ø CM. 40
	ACQUE METEORICHE - TUBAZIONE IN CLS - Ø CM. 60
	ACQUE METEORICHE - POZZETTO DI RACCORDO IN CLS DIMENSIONI CM. 40X40
	ACQUE METEORICHE - POZZETTO DI RACCORDO IN CLS DIMENSIONI CM. 60X60
	ACQUE METEORICHE - POZZETTO DI RACCORDO IN CLS DIMENSIONI CM. 100X100
	ACQUE METEORICHE - POZZETTO DI RACCORDO IN CLS PER DECAANTAZIONE E RACCOLTA SPANTI DIMENSIONI CM. 100X100
	ACQUE METEORICHE - CADITOIA IN CLS TIPO SIFONATO DIMENSIONI CM. 40X40
	ACQUE METEORICHE - CADITOIA RAMPA CARICO/SCARICO
	ACQUE METEORICHE - POZZO PERDENTE IN CLS - Ø CM. 150 - H. CM. 400
	VASCA ACCUMULO ACQUE PIOVANE PER IRRIGAZIONE CAPACITA' MC. 15 COMPLETA DI POMPA PRESSURIZZATA

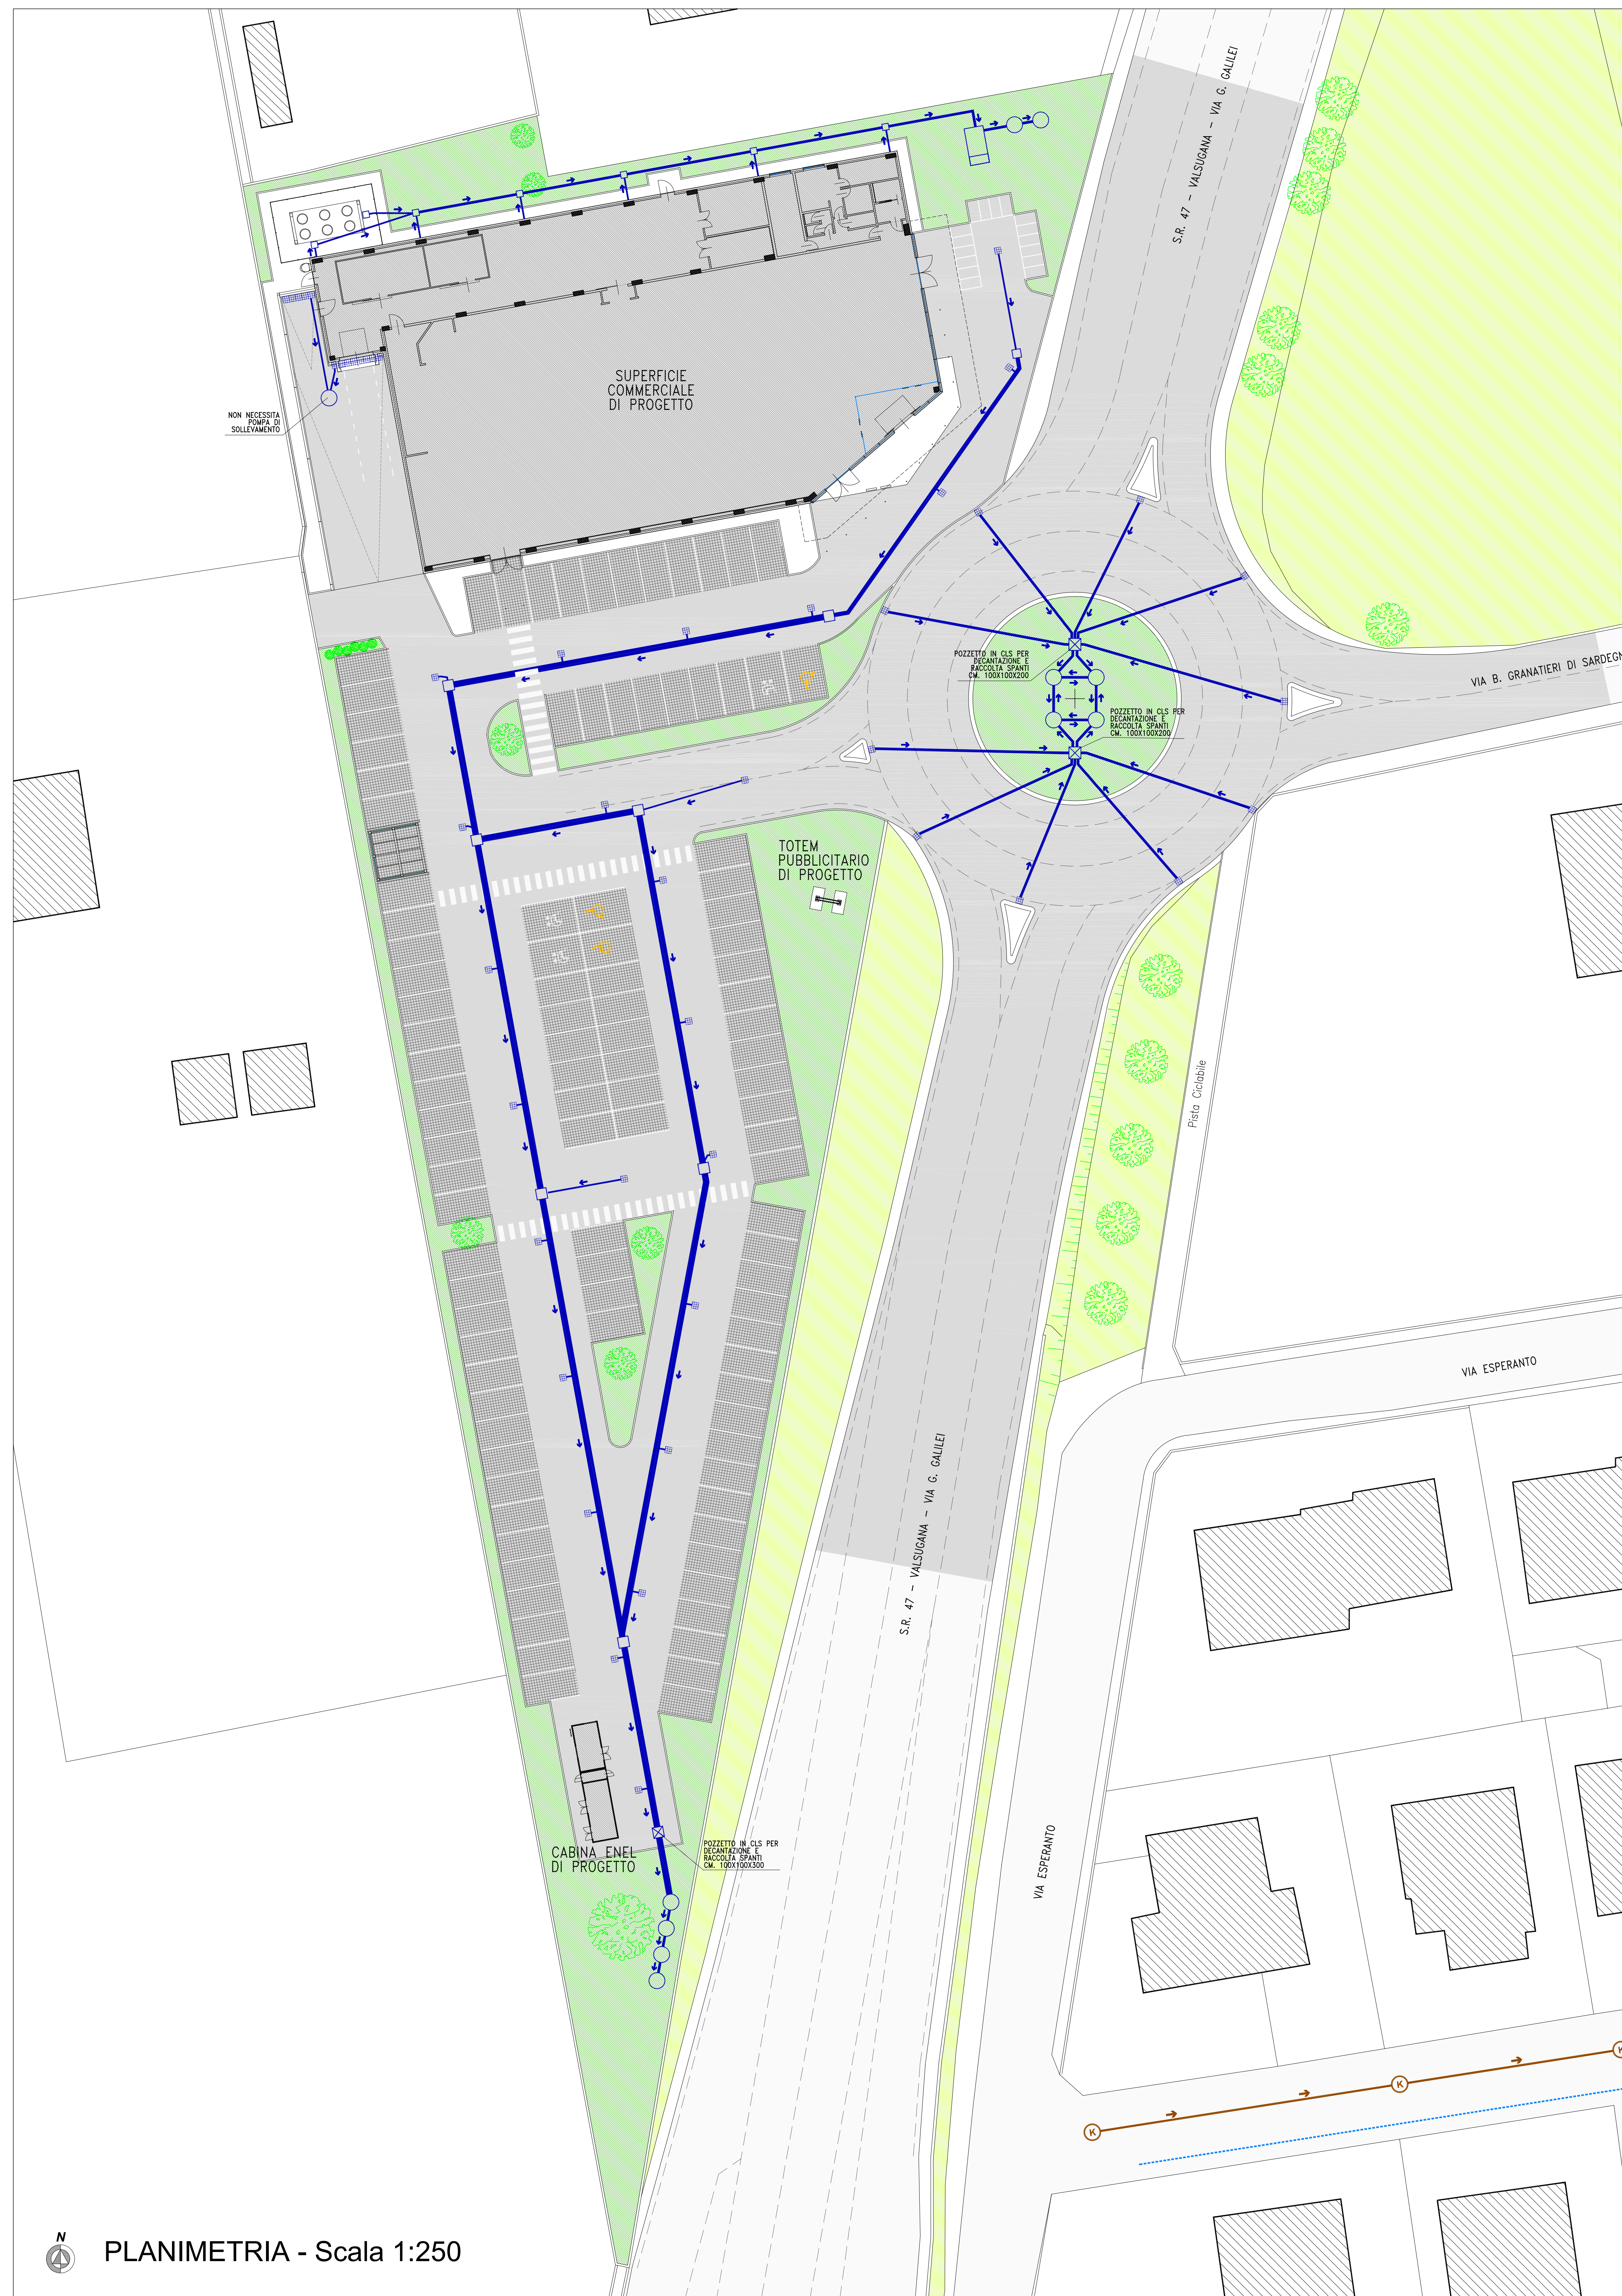


PLANIMETRIA - Scala 1:250

PARTICOLARE POZZO PERDENTE Scala 1:25

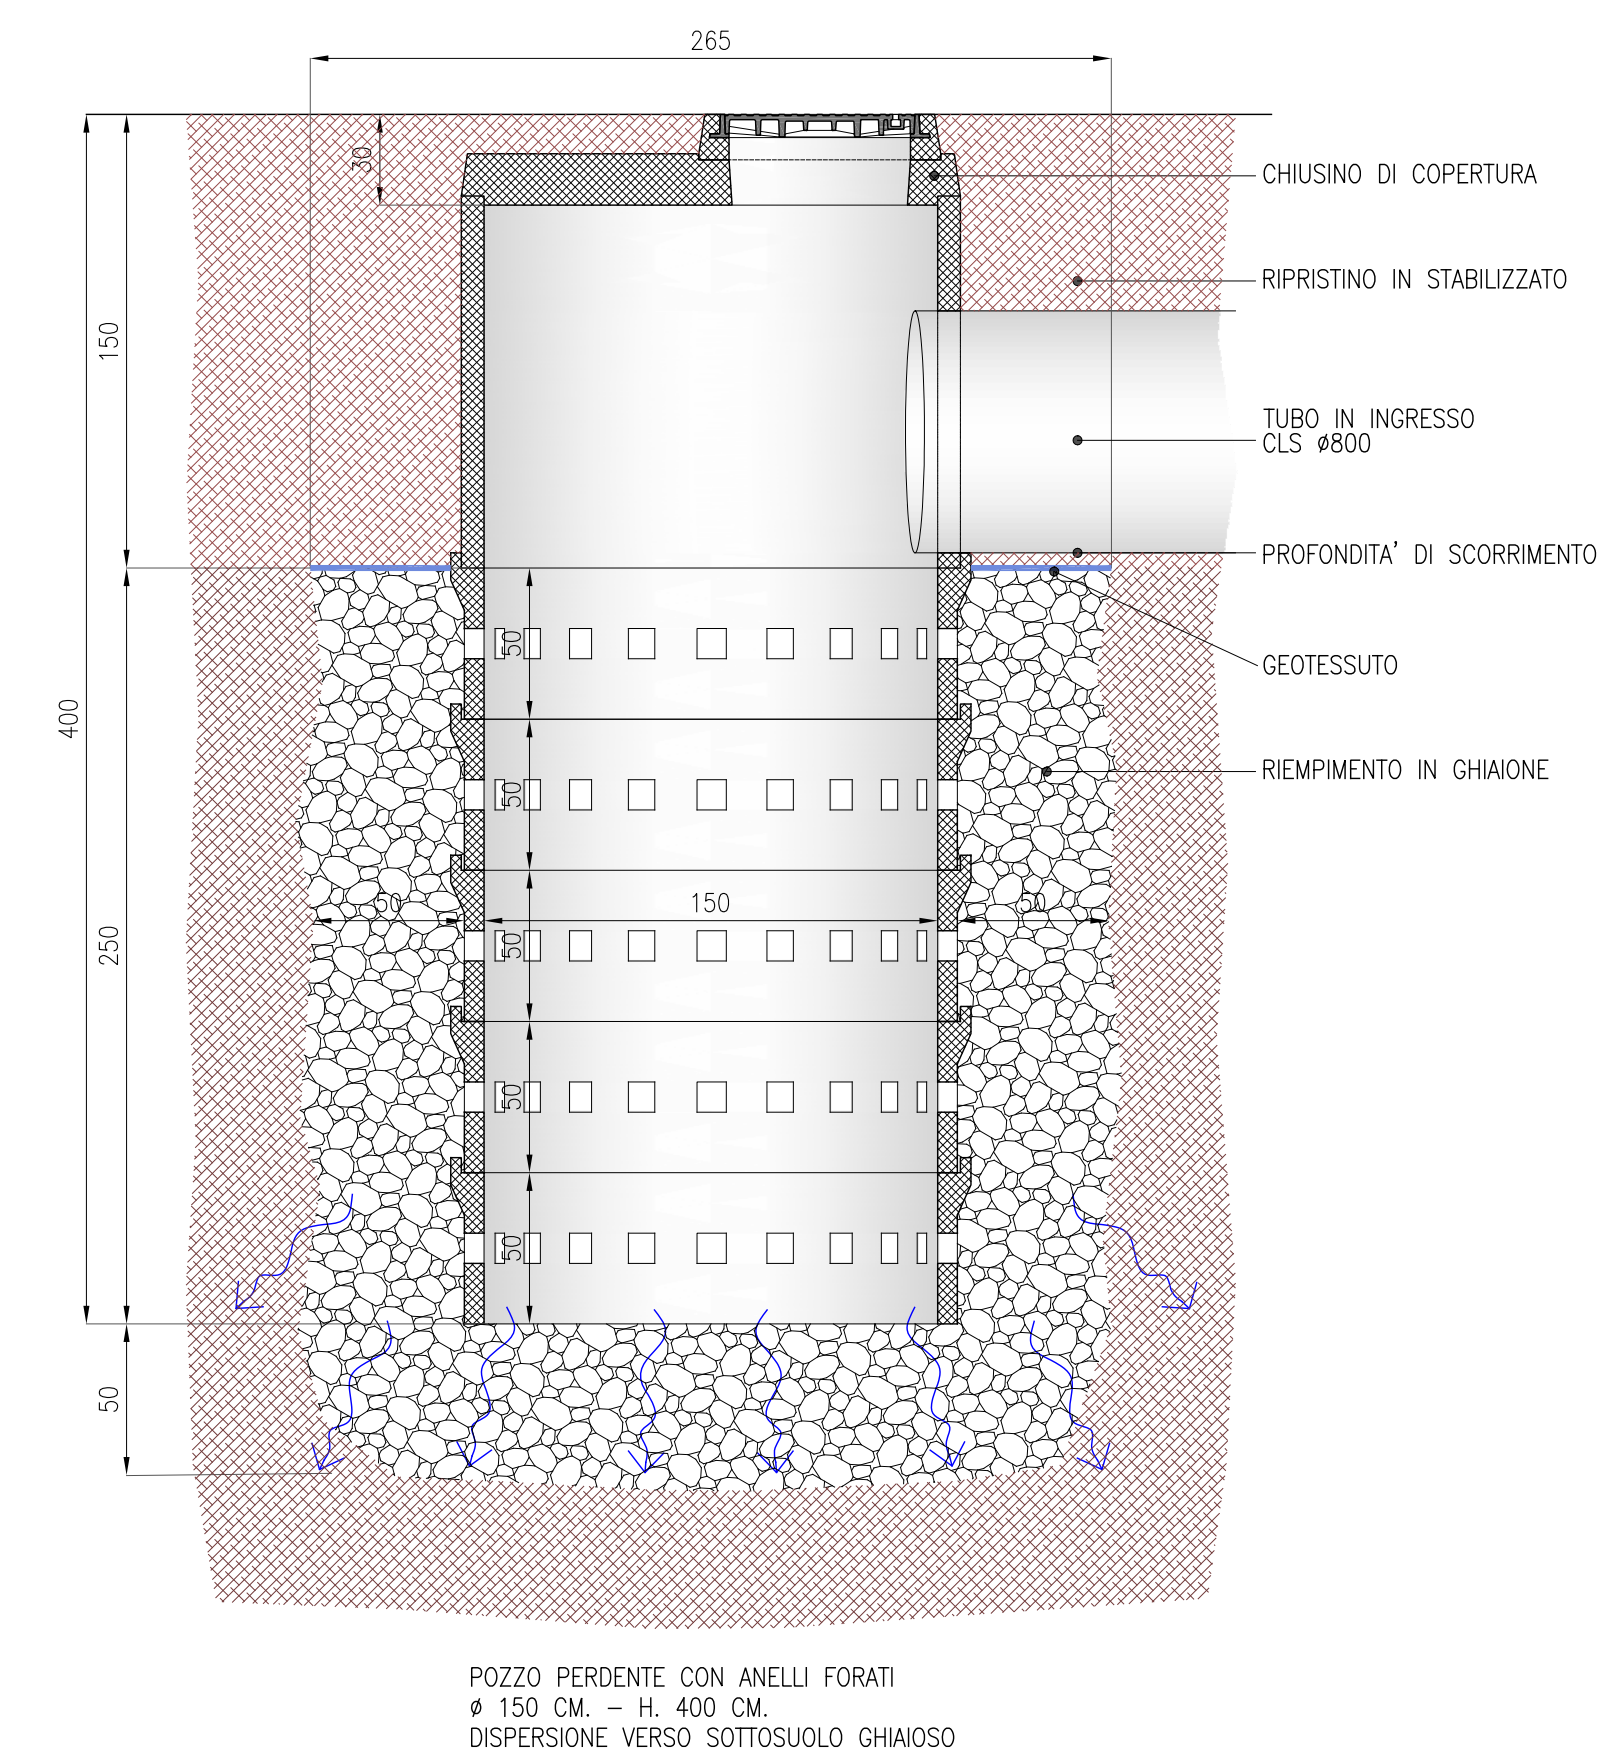

PARTICOLARE POZZETTO CADITOIA STRADALE Scala 1:25

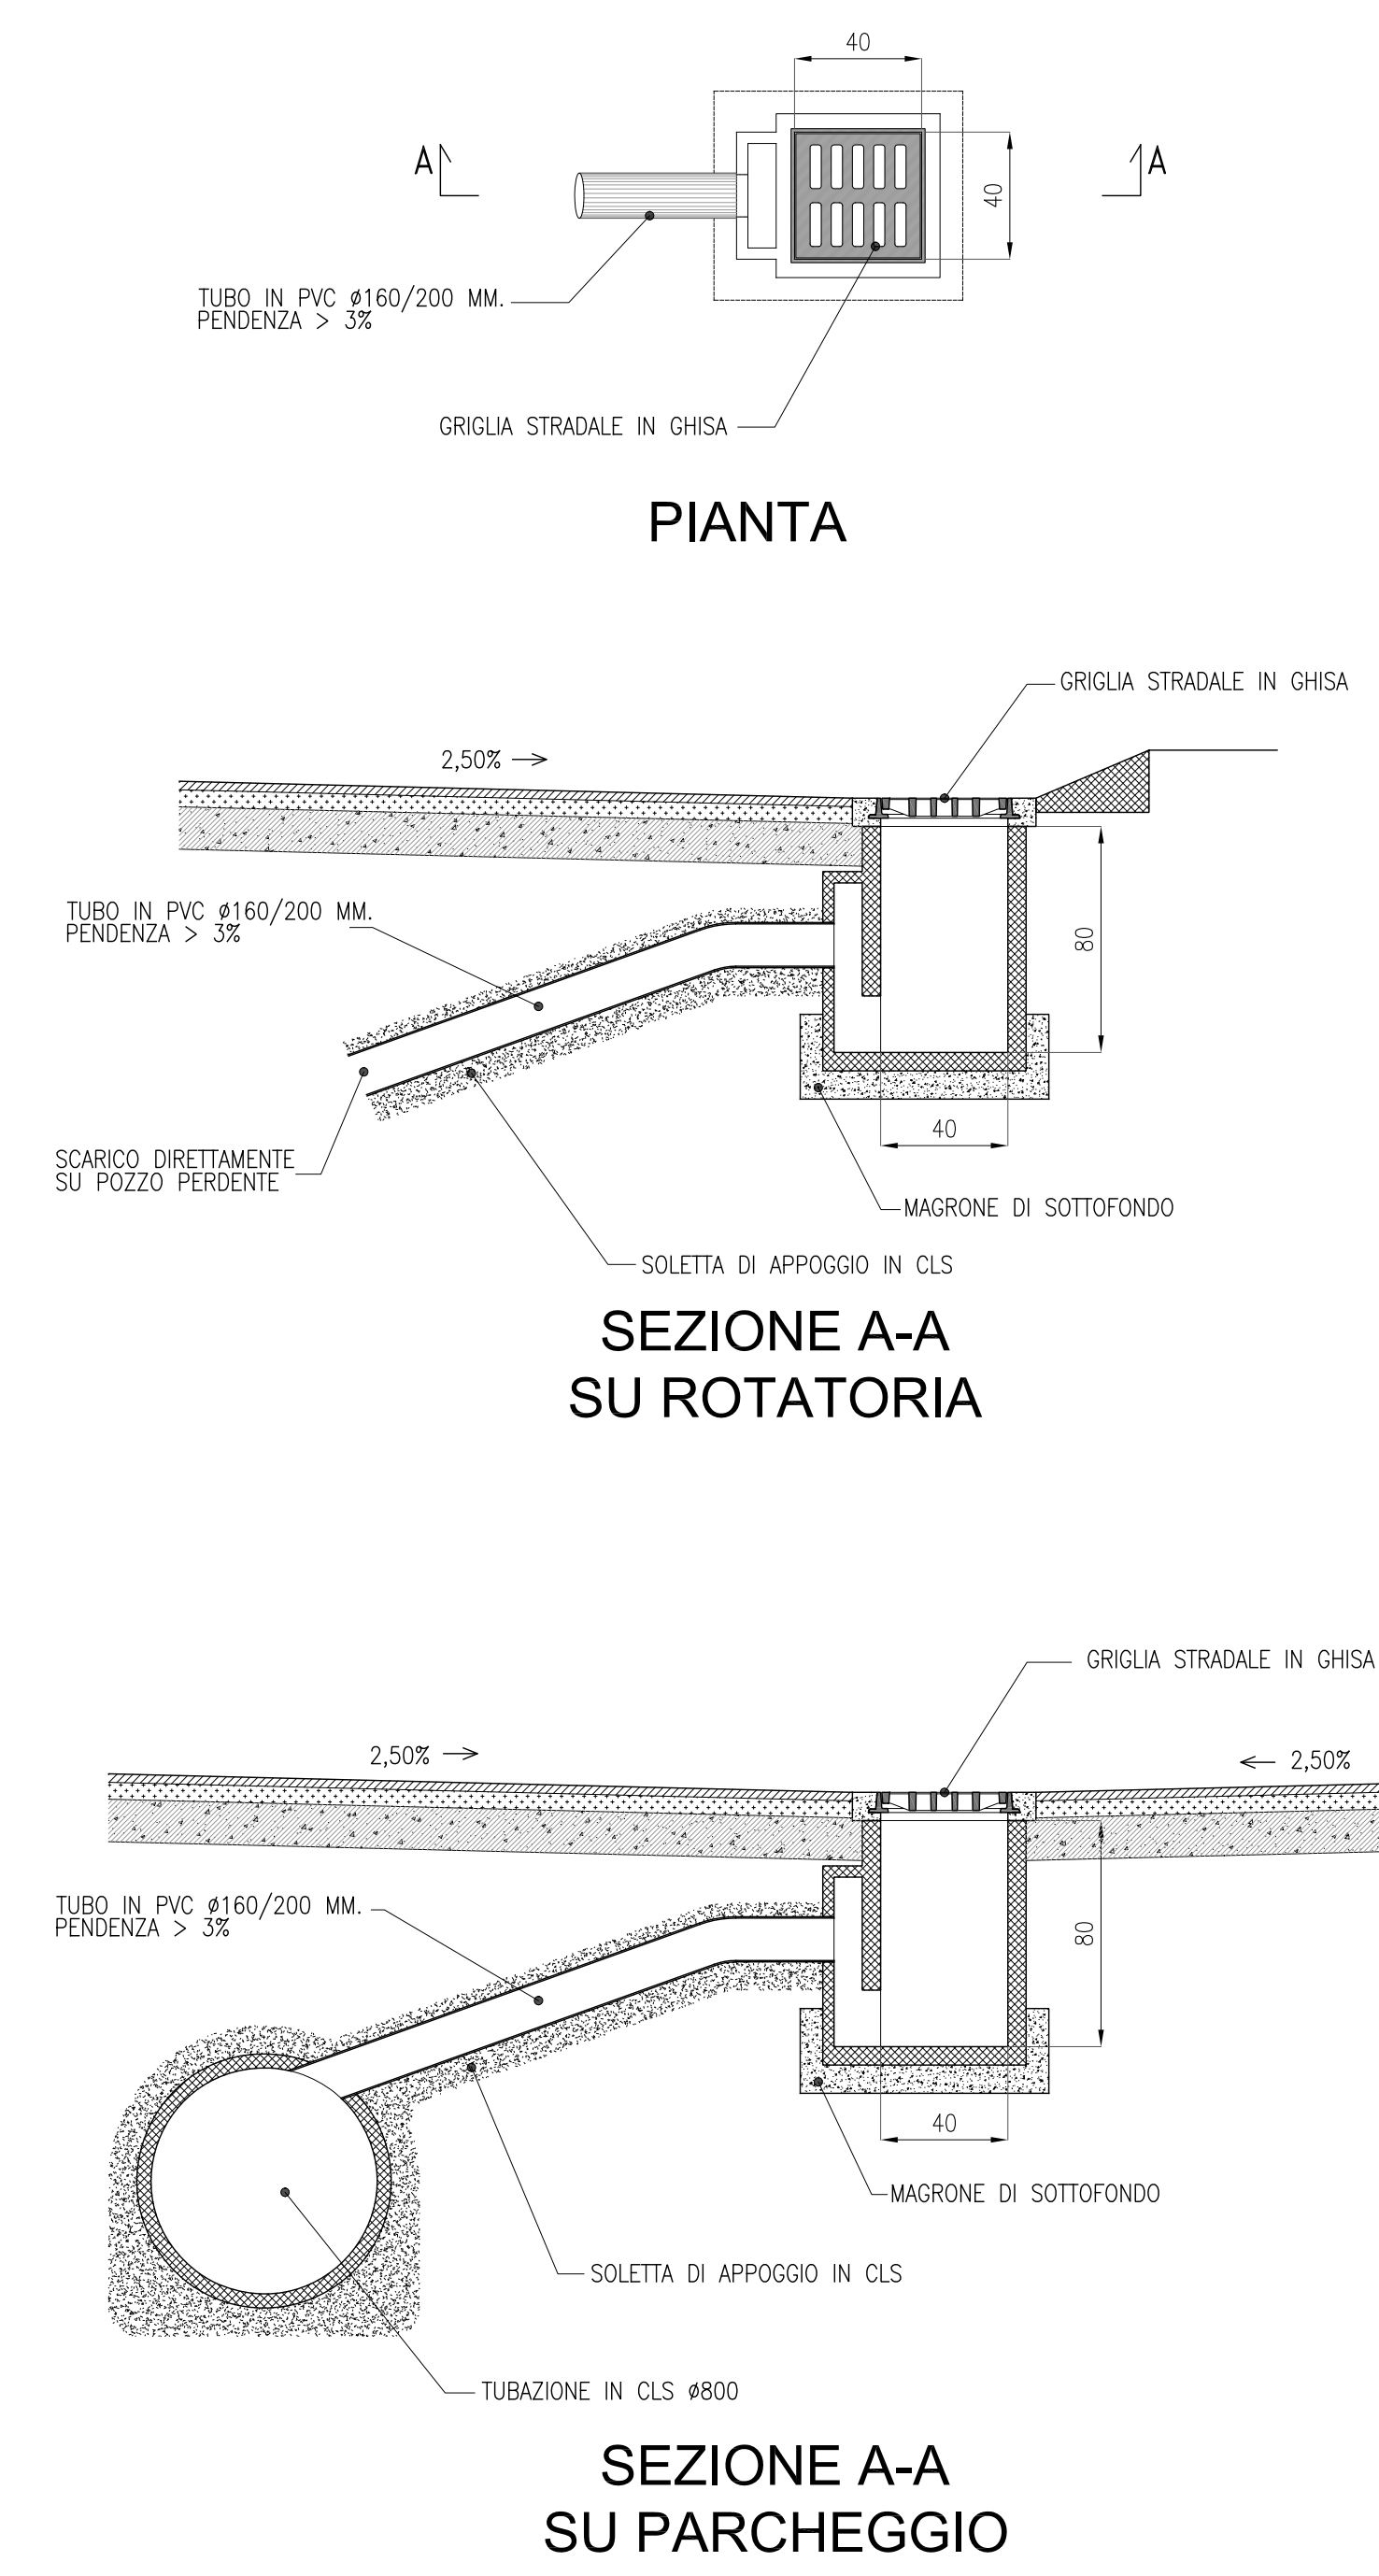

AZ STUDIO ASSOCIATO
Architetti - Ingegneri - Urbanisti - Geometri

VIVARA SRL
Via G. Agostini, 80/A
35018 SAN MARTINO DI LUPATARI (PD)
C.F. e P.IVA: 03337810289
Milena Scuderi

COMUNE DI	CITTADELLA	PROGETTO N.	FILE: 01_Rete_Acque_Meteoriche_DWG
COMMITTENTE	VIVARA S.R.L.	DATA	APRILE 2019
OGGETTO	PIANO DI LOTTIZZAZIONE "VIVARA S.R.L." ZONA D3 / 009	SCALA	1:250 1:25
RETE ACQUE METEORICHE E PARTICOLARI COSTRUTTIVI (STATO DI PROGETTO)		TAV. N.	5

Via Borgo Bassano, 18 - 35013 Cittadella (PD) - Tel. 049 9400656 - Fax. 049 9401841 - E-mail: info@azstudioassociato.it, 191.it - P.IVA 02433150287