


LEGENDA segnaletica stradale	
Elemento	Descrizione
	CIRCOLAZIONE ROTATORIA a circa 150 metri dalla rotatoria
	DARE PRECEDENZA sulla soglia dell'area della rotatoria
	ROTATORIA sulla soglia dell'area della rotatoria
	PASSAGGIO OBBLIGATO sull'isola di traffico di accesso alla rotatoria
	SENSO VIETATO sull'isola di traffico di accesso alla rotatoria
	DELINATORE SPECIALE DI OSTACOLO sull'isola di traffico di accesso alla rotatoria
	INDICAZIONE DIREZIONE LOCALITA' sui rami di uscita, possibilmente sull'isola di traffico
	PREAVVISO DI INTERSEZIONE ROTATORIA a circa 150 metri dalla rotatoria
	ASFALTO STAMPATO COLORE ROSSO fascia larghezza mt. 2,00 su perimetro interno rotatoria
Tipologia guard-rail	
	BARRIERA BORDO LATERALE Esistente in demolizione
	BARRIERA BORDO LATERALE Esistente invariata
	BARRIERA BORDO LATERALE (Classe H2 doppia onda) Di progetto
	BARRIERA BORDO LATERALE (Classe H3 tripla onda) Di progetto
	BARRIERA ANTIRUMORE Esistente invariata

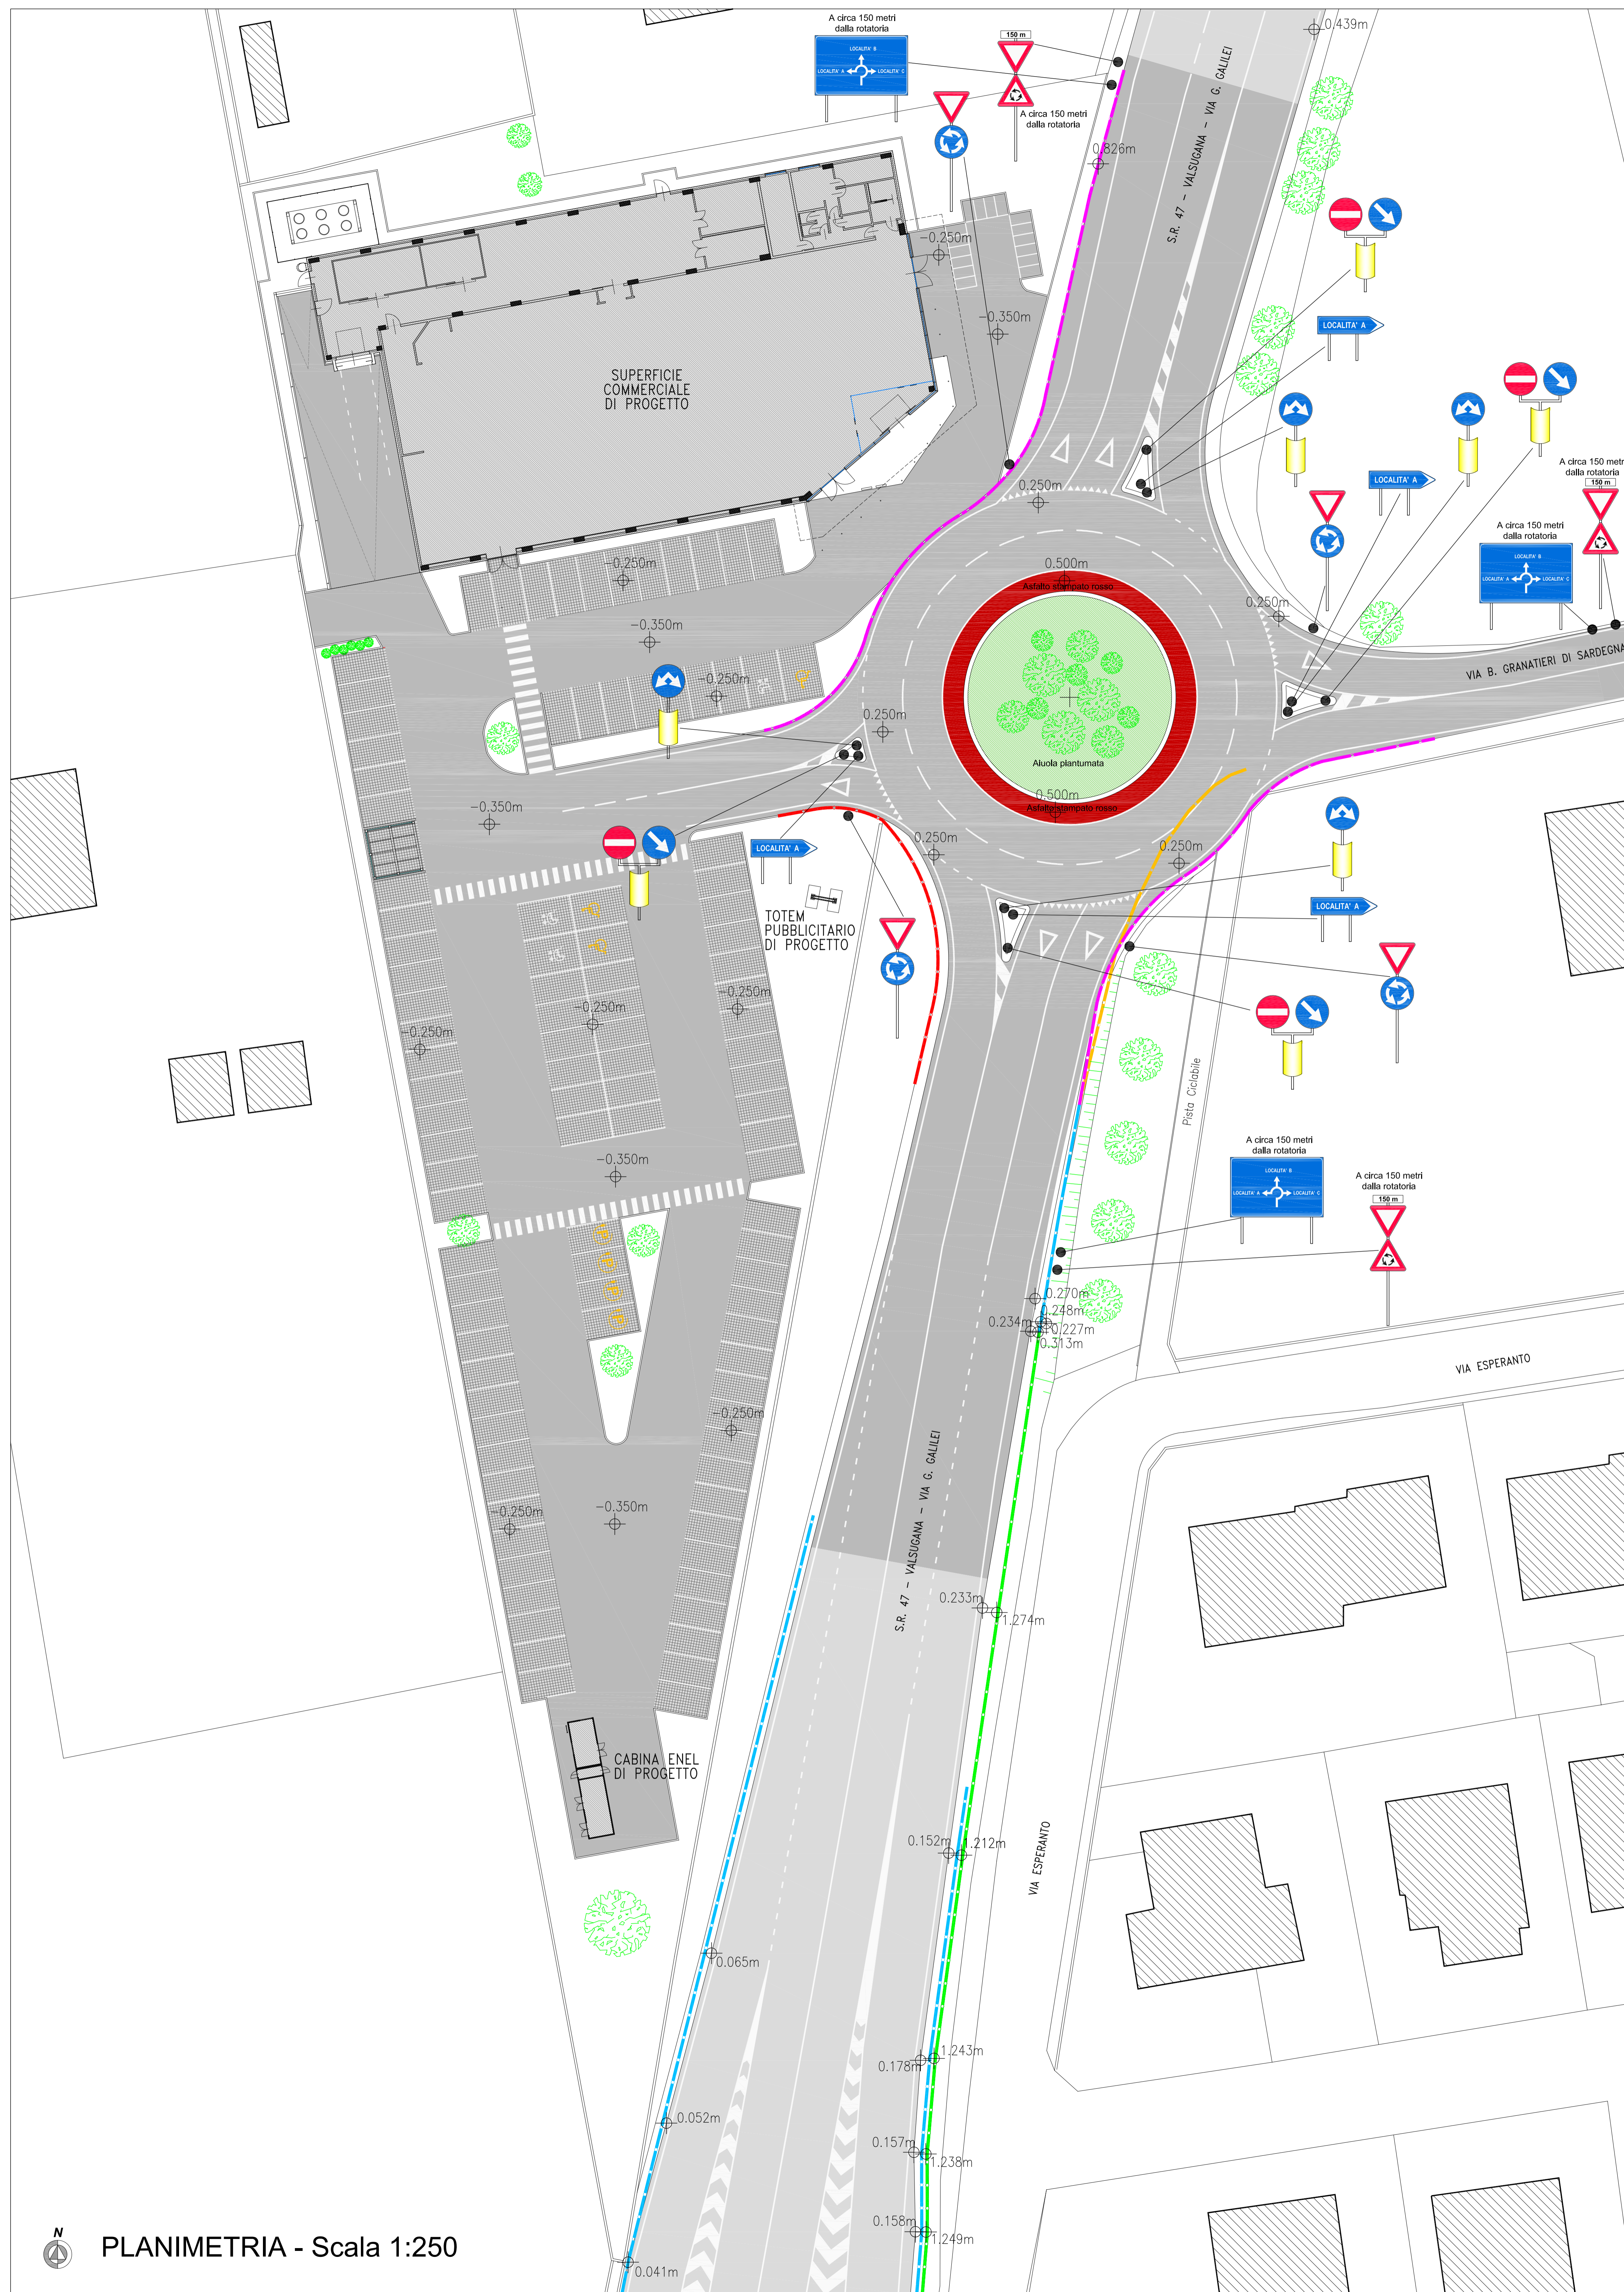

PLANIMETRIA - Scala 1:250

**AZ STUDIO ASSOCIATO**  
Amelio Giovinetti - Zaira Claudio Reggiani

**VIVARA SRL**  
Via C. Agostini, 80/A  
35018 SAN MARTINO DI LUPARI (PD)  
C.F. e P.IVA: 03337610289  
*Marta Lucchi*

COMUNE DI	CITTADELLA	PROGETTO N.	
COMMITTENTE	VIVARA S.R.L.	DATA	APRILE 2019
OGGETTO	PIANO DI LOTTIZZAZIONE "VIVARA S.R.L." ZONA D3 / 009	SCALA	1:250
	INTERSEZIONE A ROTATORIA SU S.R. 47 SEGNALETICA ORIZZONTALE E VERTICALE (STATO DI PROGETTO)	TAV. N.	<b>9</b>