



- A SOSTITUZIONE DELL'ELABORATO GRAFICO PRECEDENTEMENTE DEPOSITATO -


Il Progettista Geom. Giorgio Brotto: _____
 Il Progettista Geom. Giovanni Brotto: _____
 Il Progettista Ing. Paolo Pelizzari: _____
 Il Committente Sig. Pontarollo Ruggero: _____
 Il Committente Sig. Pontarollo Emilio: _____
 Il Committente Sig. Pontarollo Ivan: _____



Planimetria Piano Terra - Scala 1:200

LEGENDA COLORI


 = Opere in demolizione
 = Opere in costruzione

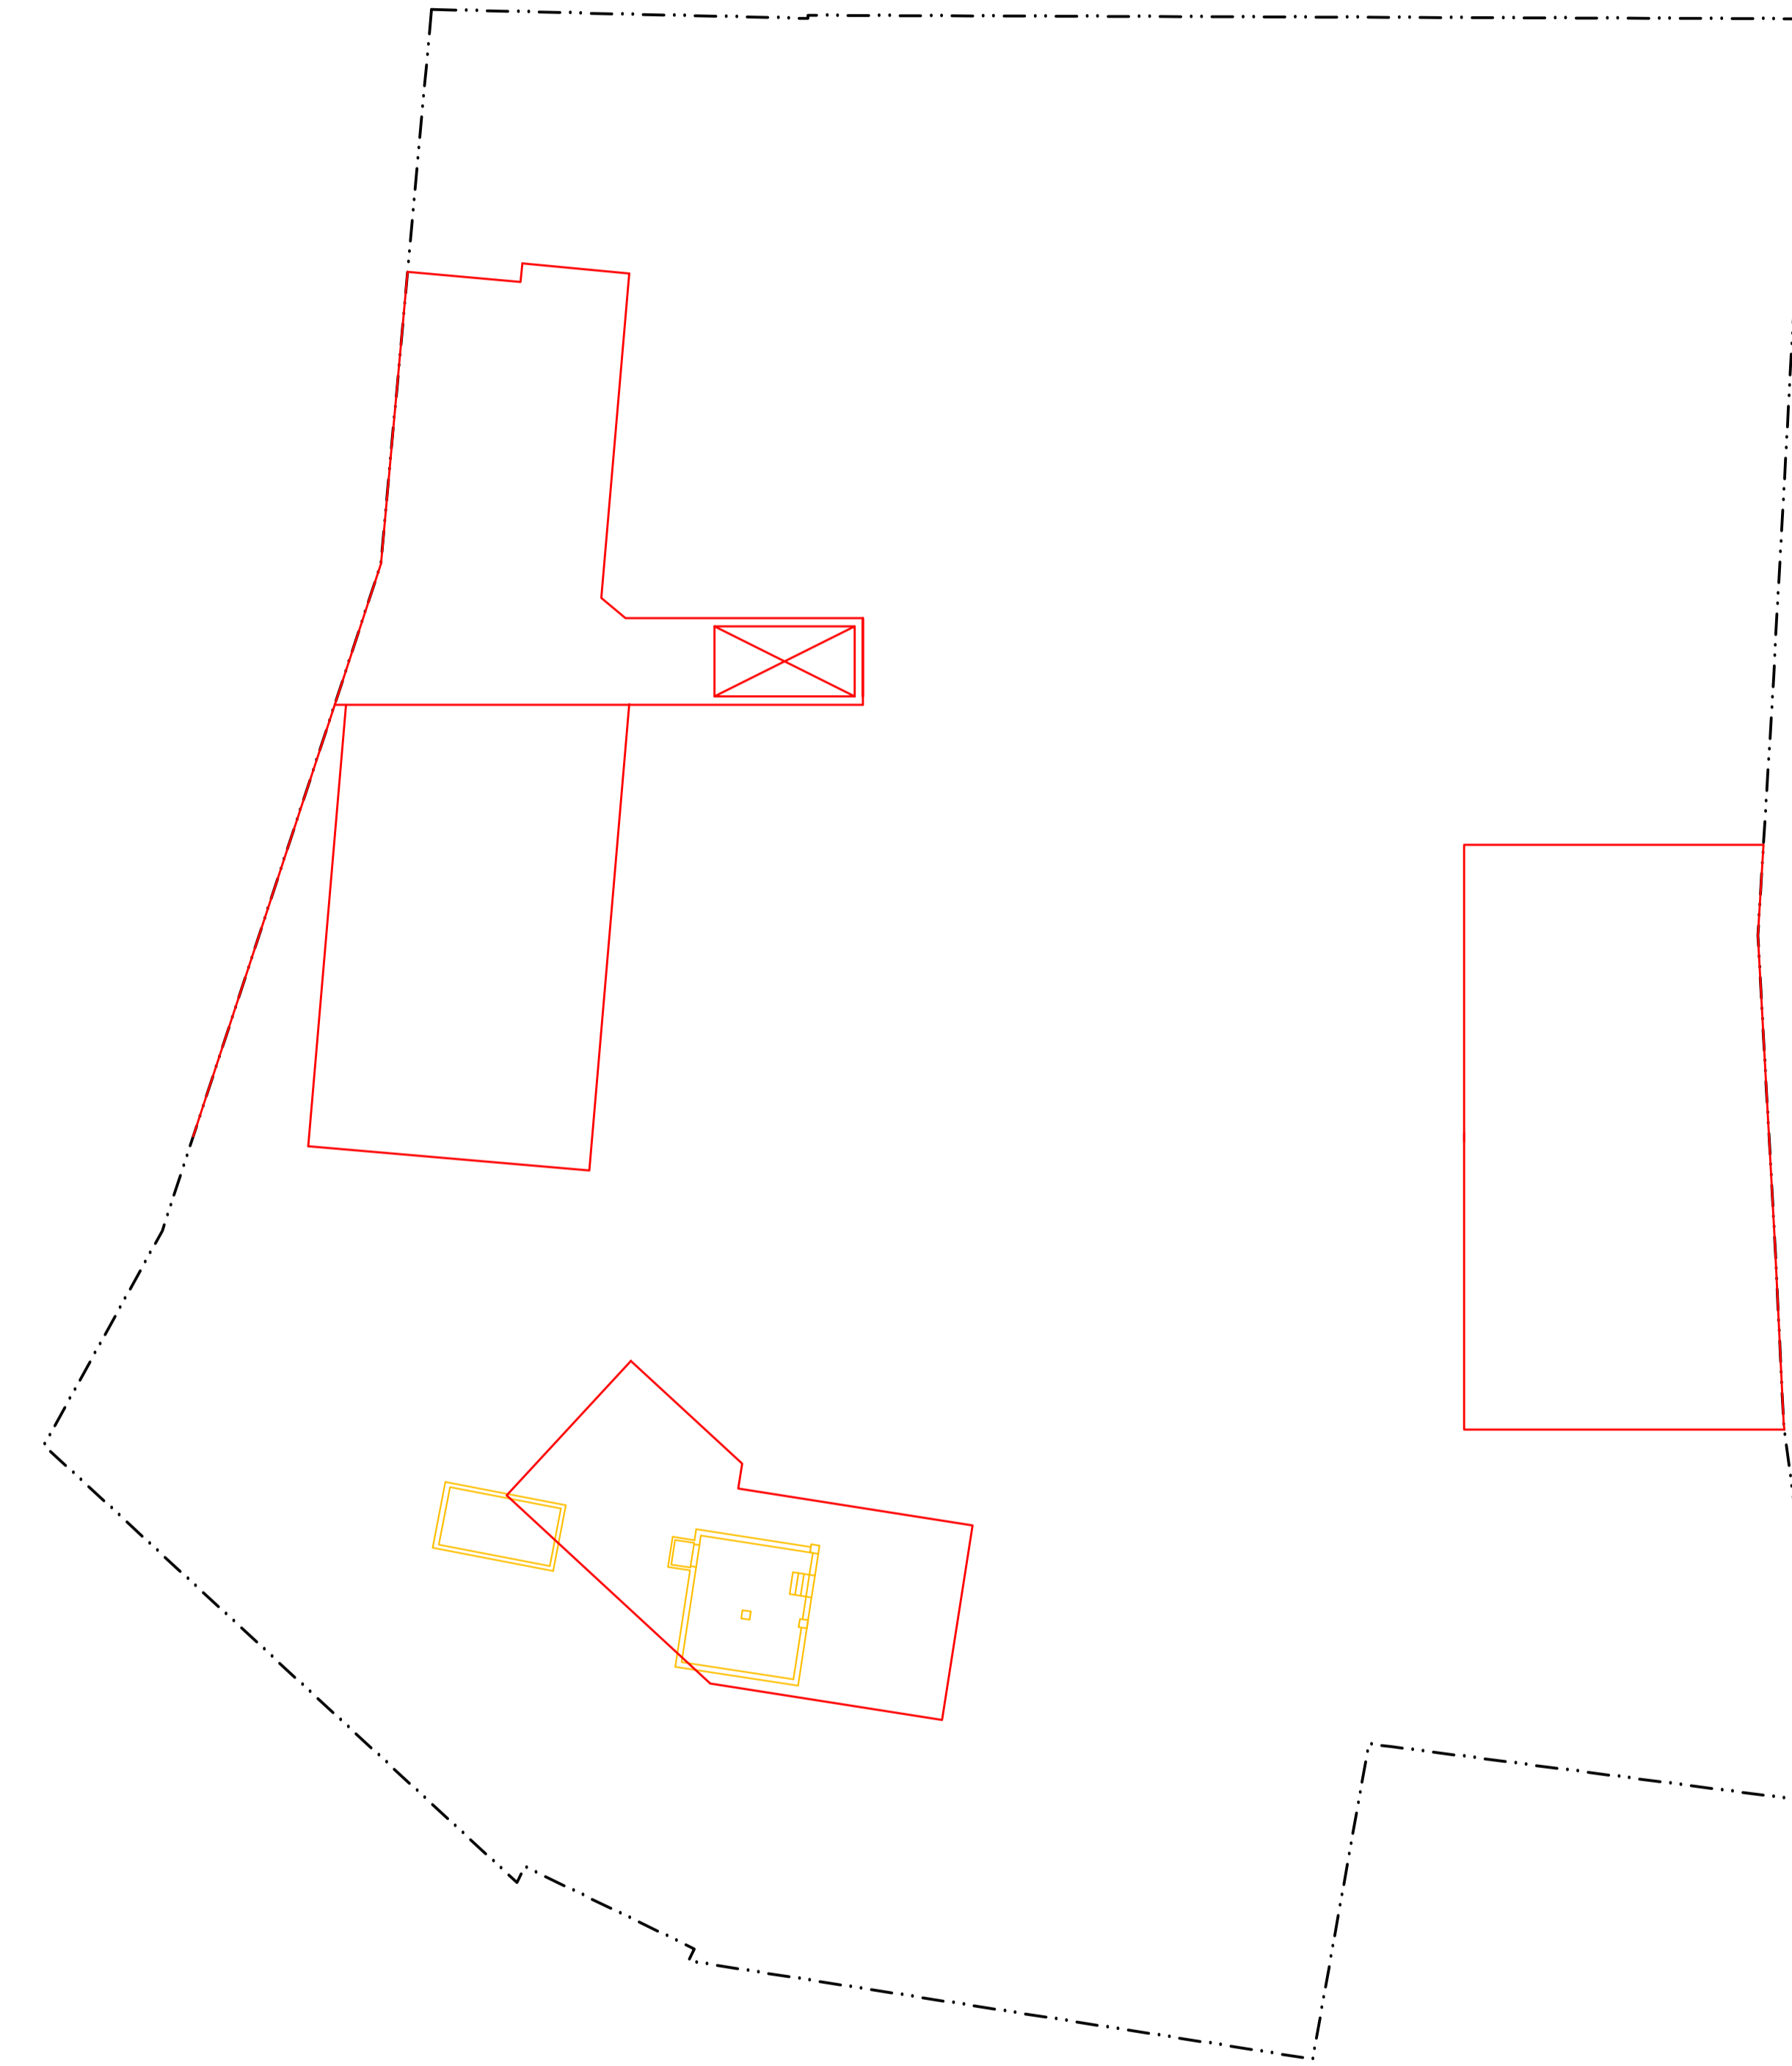

Planimetria Piano Interrato - Scala 1:200

LEGENDA COLORI

 = Opere in demolizione
 = Opere in costruzione

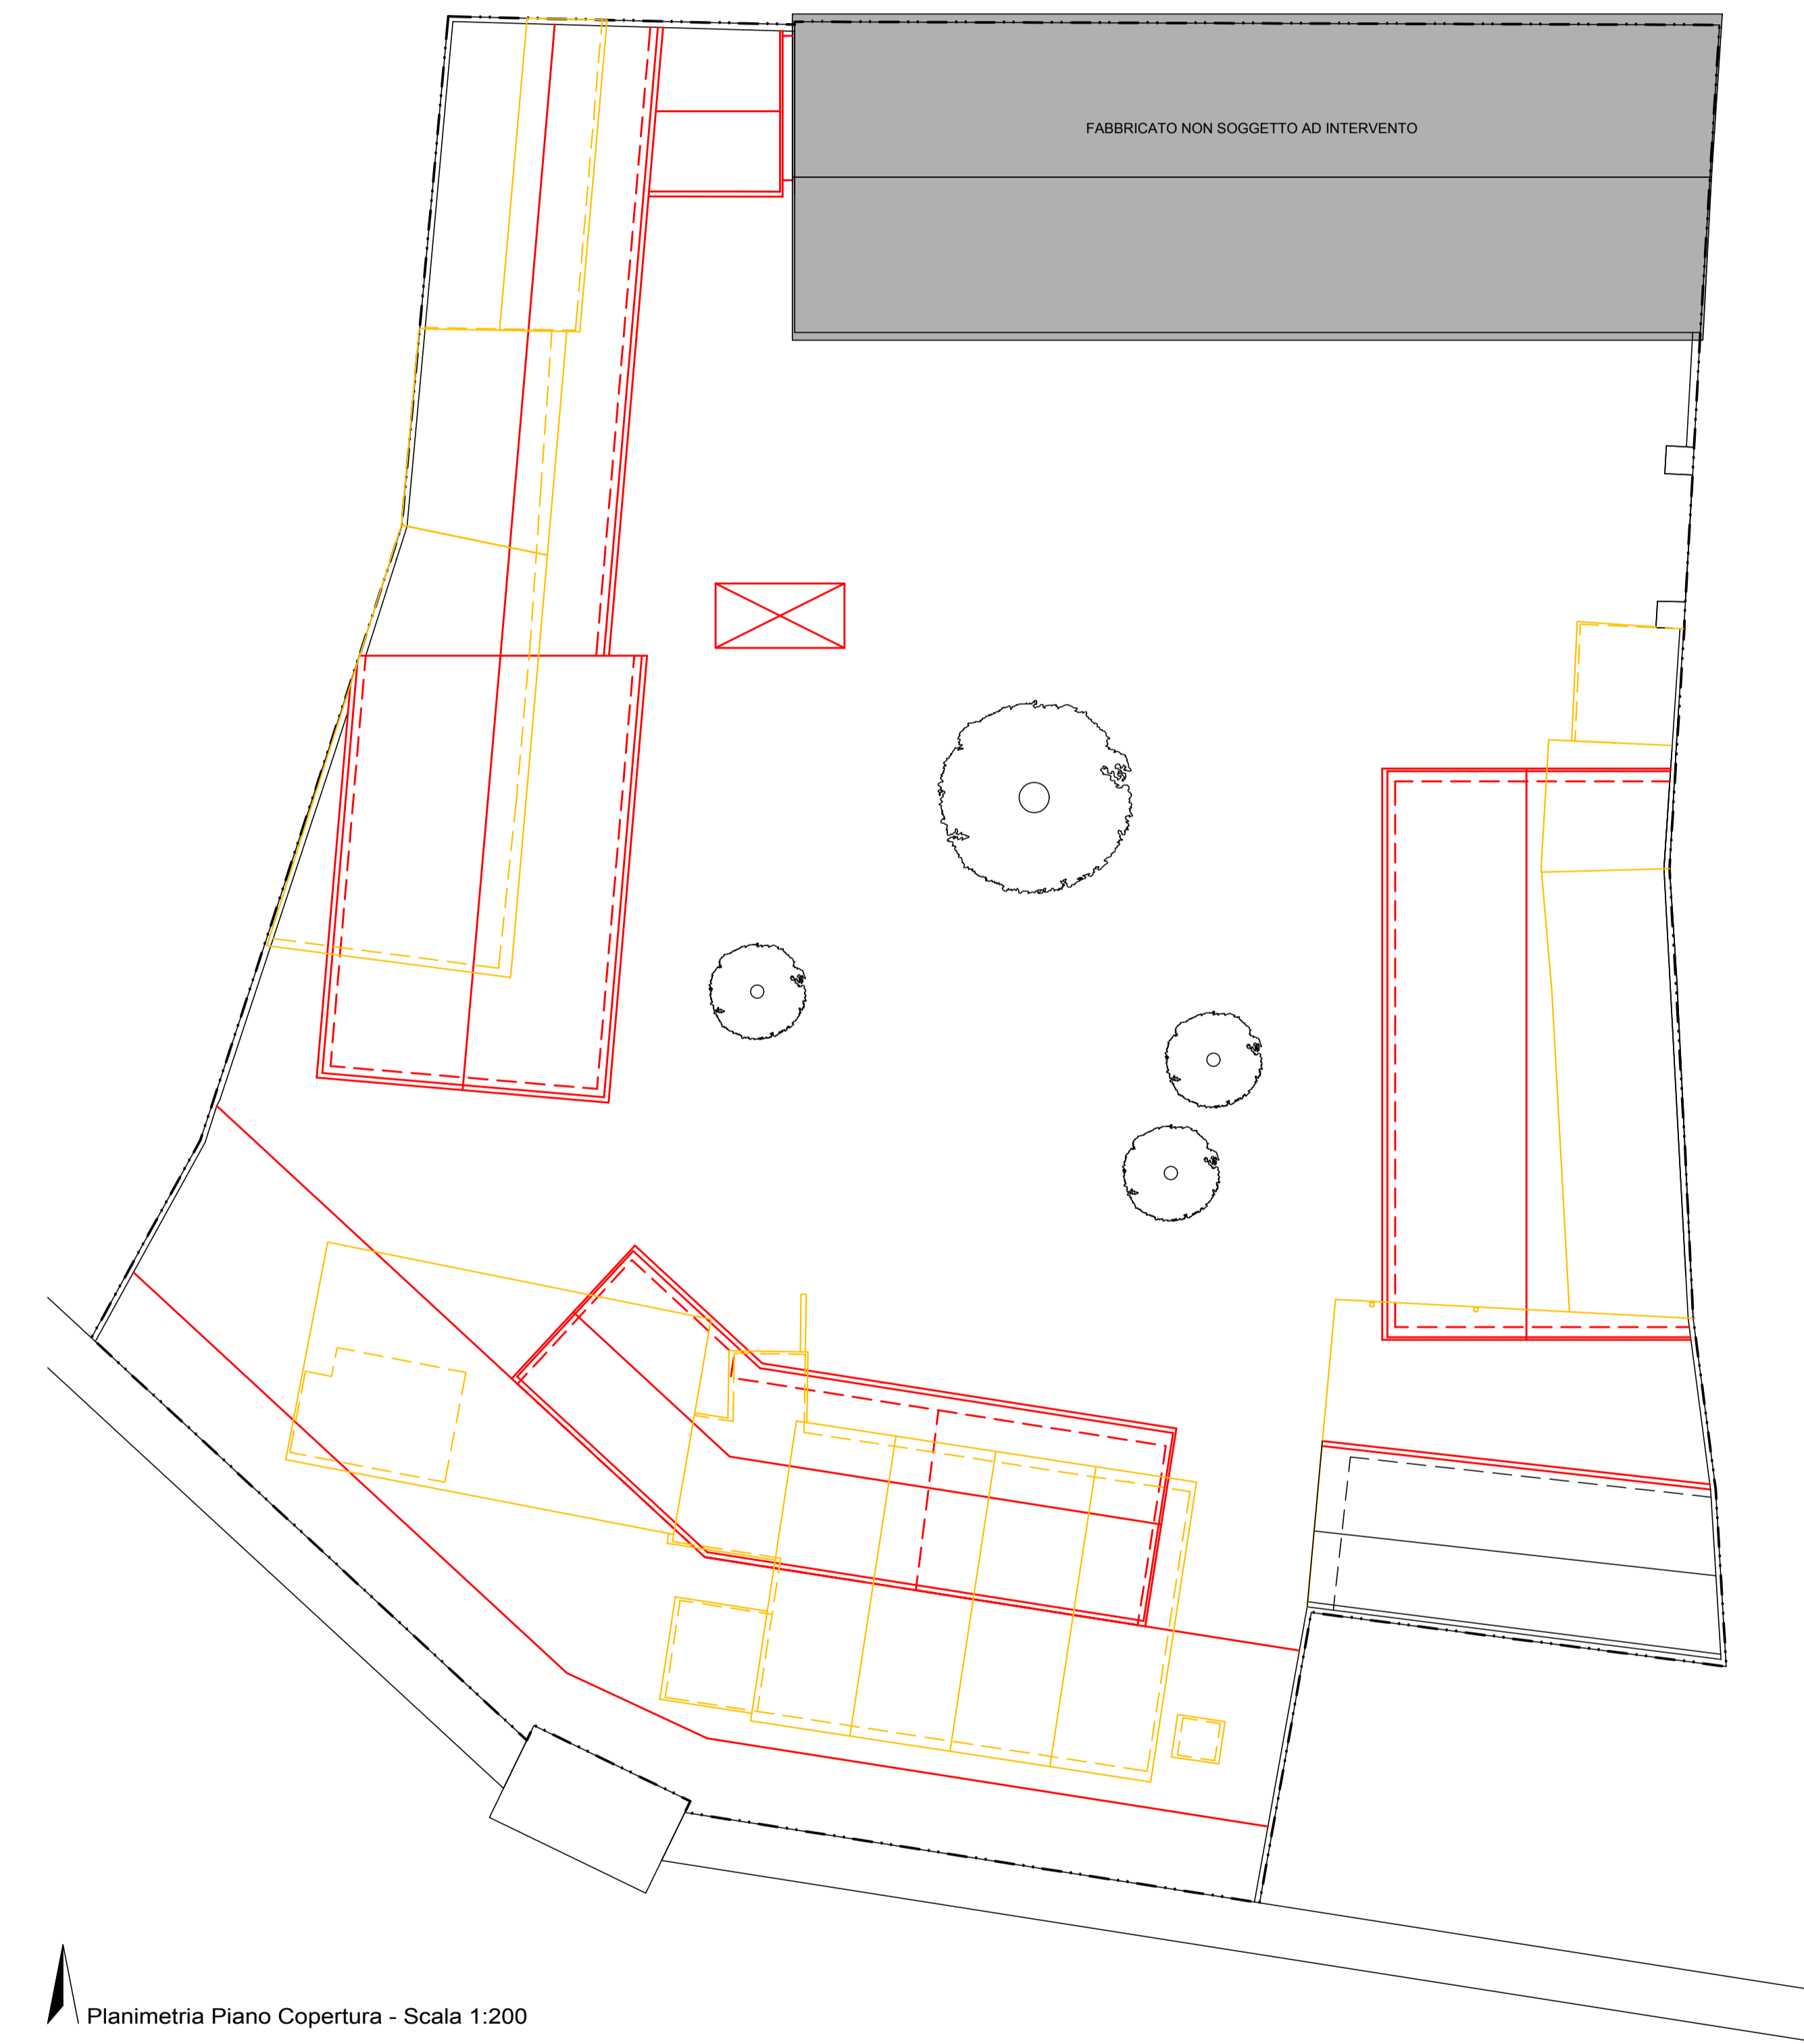

Planimetria Piano Copertura - Scala 1:200

LEGENDA COLORI

 = Opere in demolizione
 = Opere in costruzione