


SEZIONE DI PROGETTO su Via Beltramina - scala 1:100

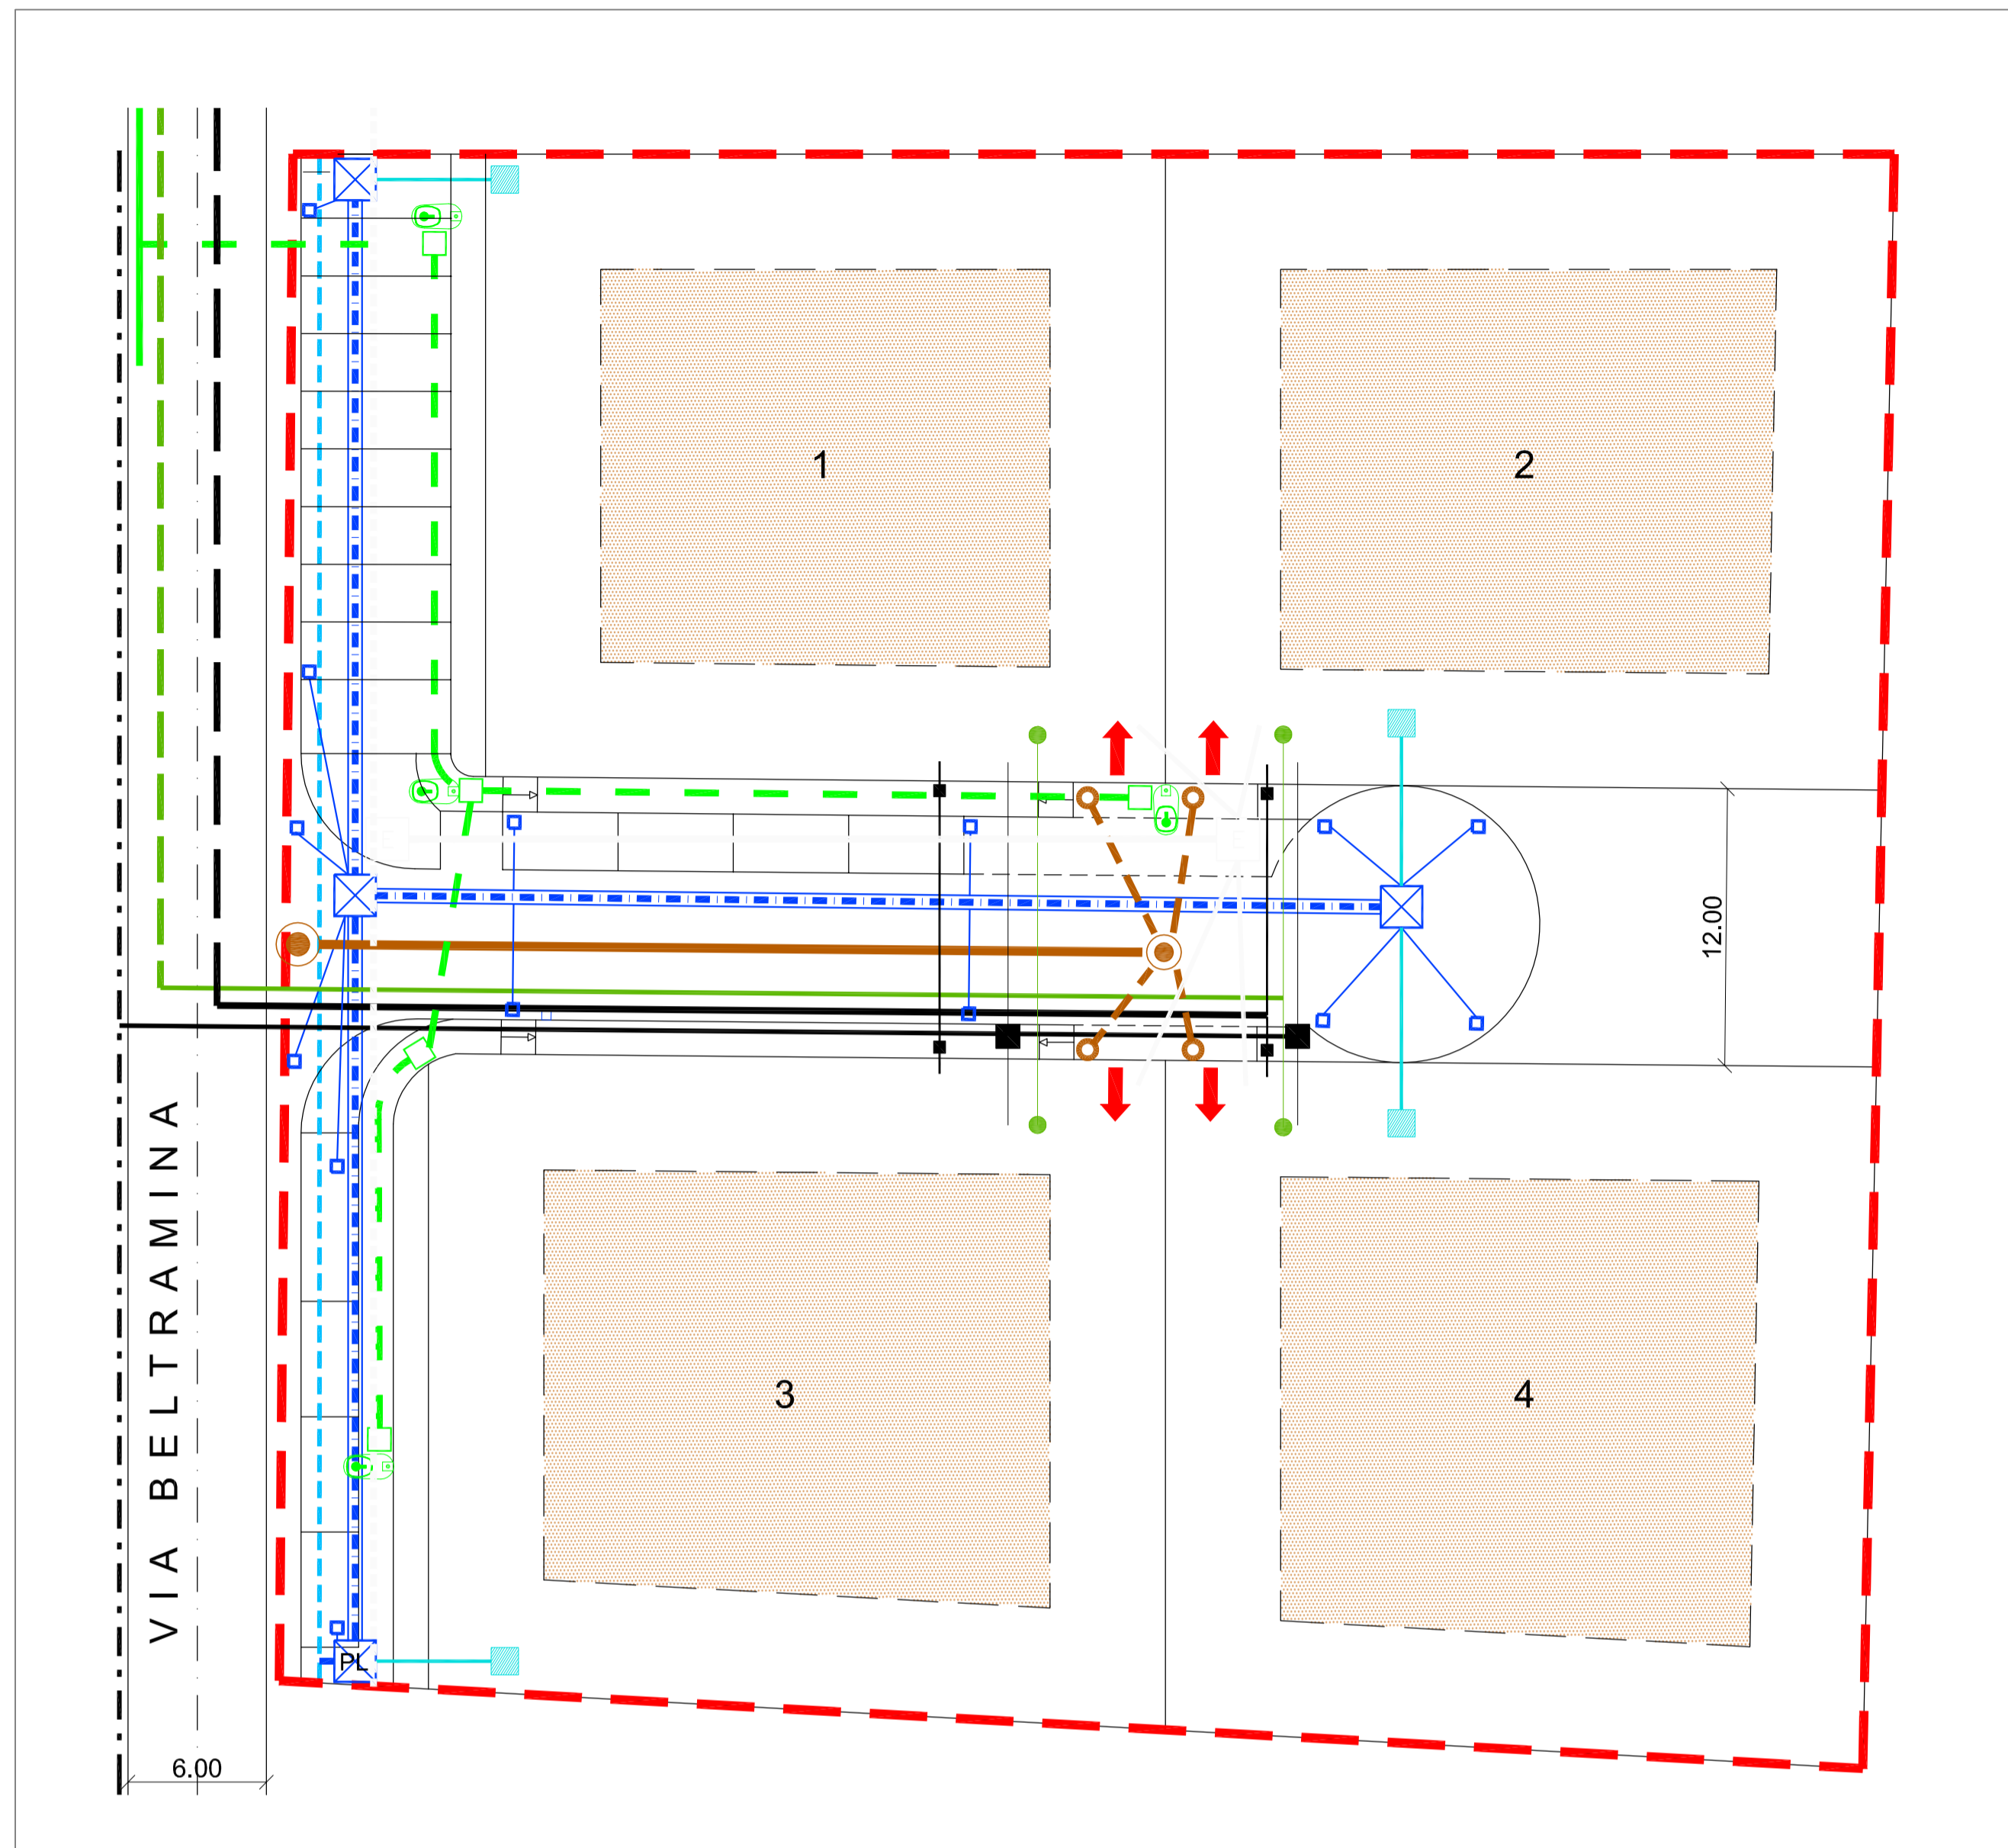

PLANIMETRIA - scala 1:250

LEGENDA

- - - AMBITO PUA
- RETE ACQUE BIANCHE**
  - - - RETE ACQUE BIANCHE DI PROGETTO TUBAZIONI IN CLS ø 120 cm
  - X POZZETTO D'ISPEZIONE 1,5x1,5 m
  - CADITOIE
  - TUBO IN PVC Ø 200 mm PER ALLACCIO NUOVI LOTTI
  - - - TUBO IN CLS Ø 60 cm PER TOMBINATURA FOSSO ESISTENTE
- RETE ACQUE NERE**
  - FOGNATURA DI PROGETTO A GRAVITA' TUBAZIONI IN GRES ø250 mm
  - - - TUBAZIONE IN PVC Ø 160 mm PER NUOVI ALLACCI
  - POZZETTO ISPEZIONE TIPO KOMPLET CON CHIUSINO IN GHISA CLASSE D400
  - POZZETTO GIRO CON CHIUSINO IN GHISA CLASSE D400
- RETE ACQUEDOTTO**
  - RETE ACQUEDOTTO ESISTENTE
  - - - RETE ACQUEDOTTO DI PROGETTO
  - POZZETTO E ALLACCIAMENTO NUOVE UTENZE
- RETE ENEL**
  - - - RETE ENEL LINEA AEREA ESISTENTE
  - RETE ENEL DI PROGETTO - TUBAZIONE IN PVC Ø 160
  - POZZETTO RETE ENEL DI PROGETTO DIM. 80x80x80 CM. CON CHIUSINO IN GHISA PESANTE CON SCRITTA ENEL
- RETE GAS METANO**
  - RETE METANO ESISTENTE
  - - - RETE METANO DI PROGETTO
  - ALLACCIAMENTO NUOVE UTENZE
- RETE TELEFONICA**
  - - - RETE TELEFONICA LINEA AREA ESISTENTE
  - RETE TELEFONICA DI PROGETTO TUBAZIONE IN PVC Ø 125 mm
  - POZZETTO 60x60 CON CHIUSINO IN GHISA PESANTE
- RETE ILLUMINAZIONE PUBBLICA**
  - RETE ILLUMINAZIONE PUBBLICA ESISTENTE
  - - - RETE ILLUMINAZIONE PUBBLICA DI PROGETTO TUBAZIONE IN PVC Ø 100 mm
  - NUOVI PUNTI LUCE

<b>STUDIO FRIGO ASSOCIATO</b>		via ALDO MORO, 3 - 35013 Cittadella (PD) tel 049.9402725 C.F. - P.IVA 04868180284 e-mail: studio@studiofrigoassociato.it PEC: paola.frigo@archiworldpec.it	
COMUNE:	CITTADELLA	OPERA:	<b>PIANO URBANISTICO ATTUATIVO ZONA C2/130 - VIA BELTRAMINA</b>
PROVINCIA:	PADOVA		
REVISIONE:	04	DATA REV:	Aprile 2019
ESEGUITO:	Geom. Pietro Rebellato	MODIFICATO IL:	CALCOLATO:
VERIFICATO:	Arch. Paola Frigo	NOME DEL FILE:	Z:\Vigo Giuseppe\PIUA\Disegni\2019\04\10v_2-4_RetL_PlanUrbanistica.mxd.dwg
		N. ELABORATO:	2/5
RESPONSABILE DELLA PROGETTAZIONE:	OGGETTO:	DATA:	
<b>Arch. Paola Frigo</b>	PLANIMETRIA OPERE DI URBANIZZAZIONE PRIMARIA INDIVIDUAZIONE DELLE RETI TECNOLOGICHE <small>scale varie</small>	Aprile 2019	
		COMMITTENTE:	TAV N.:
	BACCIN ANCILLA FRIGO ALESSANDRO FRIGO PAOLO FRIGO STEFANO		

QUESTO DOCUMENTO NON POTRA' ESSERE COPRATO, RIPRODOTTO O ALTAMENTE PUBBLICATO IN TUTTO O IN PARTE SENZA IL CONSENSO SCRITTO DI Studio Frigo Associato (Dgpr 22-4-1, n.633 art. 207) e sgg.C.C.)