

COMUNE DI CITTADELLA
PROVINCIA DI PADOVA



Marchetti Luca e Nicola

Piano di Lottizzazione
Via Borgo di Ponente
variante comparto ovest

Variante urbanistica al P.d.C.
n. 08P0204 del 09/07/2008

ANP
E-mail: studio@audprogetti.it
Via Borgo Bassano, 79 - Cittadella (PD)
tel. 0499403638 - fax 049974179

Architetto **TONIOLO SIMONE**
c.f. tnsmn71086743z - p.i. 03325190282

Progettista
Collaboratore

Collaboratore
Collaboratore



Data: 13.03.2018

Aggiornamenti:

Scale: 1:100

File:

Tavola B

6


L. 13 / 89 e D.G.R.V. 1428 / 11

Scalati e firmati dal professionista autorizzato a sensi di L. 488/99

LEGENDA PERCORSI:

- Rampe di lunghezza max 1 m, con un dislivello max di 15 cm
- Rampe con pendenza 5%
- Superamento soglie non oltre i 1 cm

STATO DI PROGETTO
scala 1:200

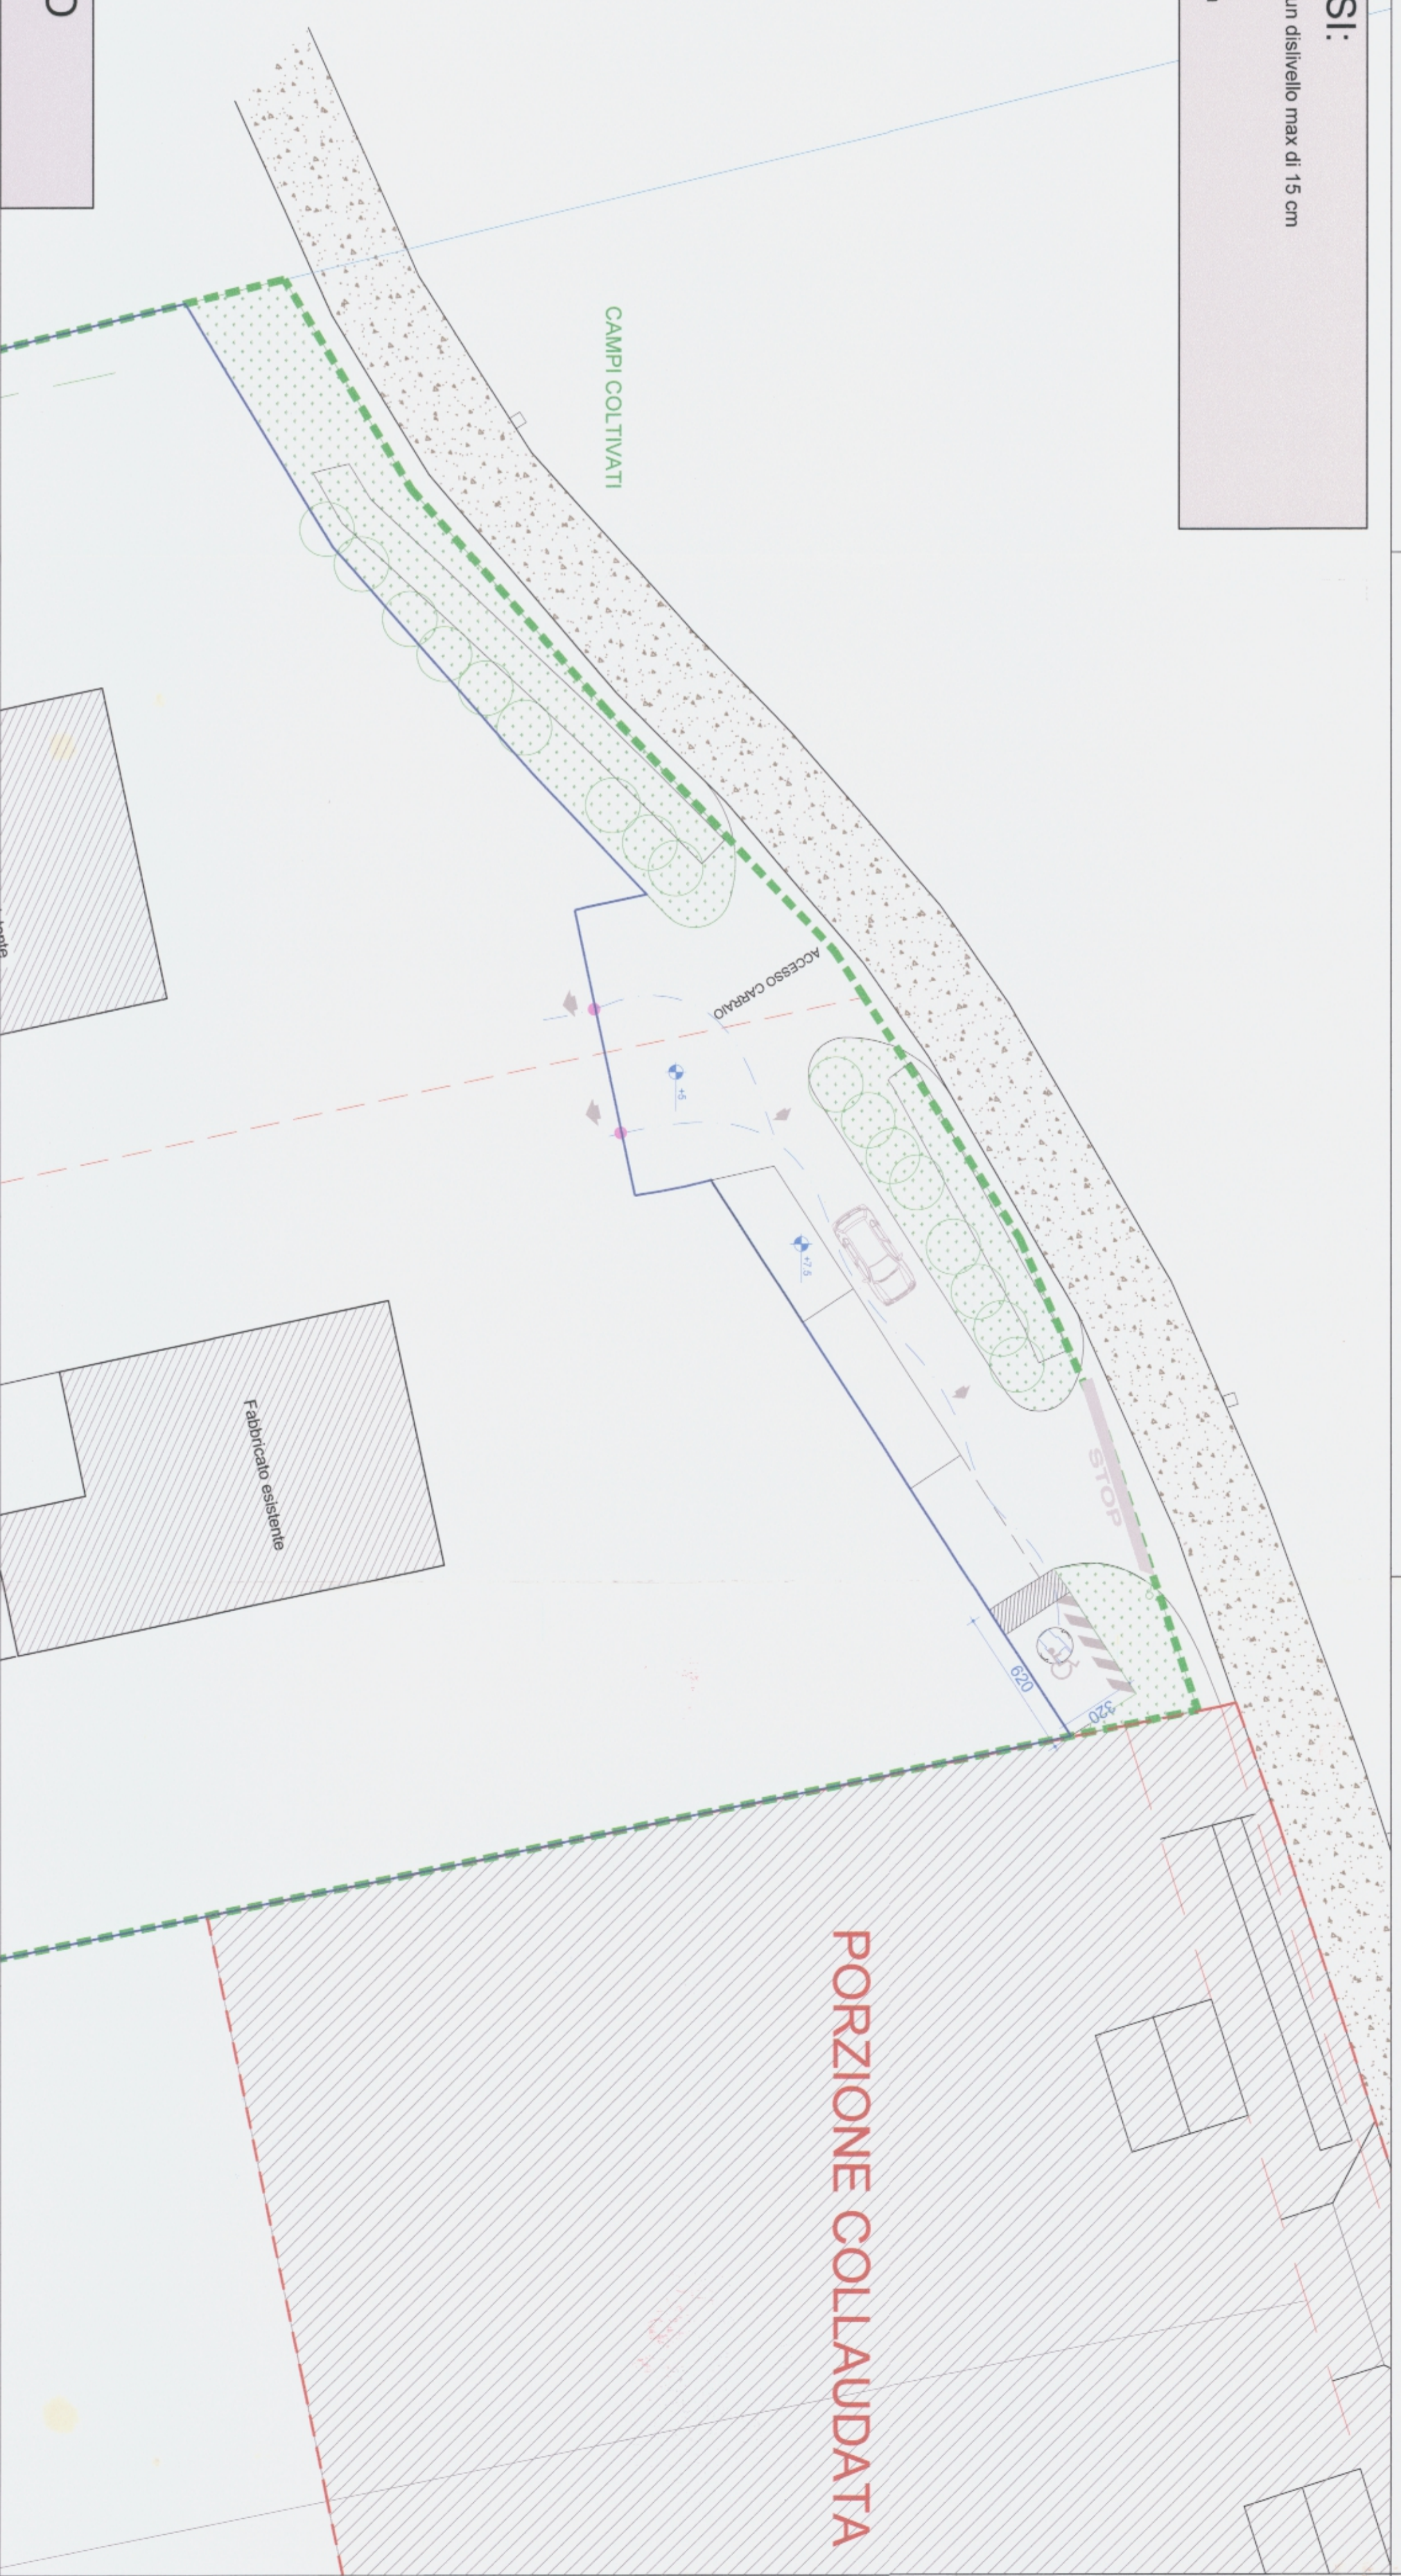

Comune di Cittadella
PROTOCOLLO GENERALE
N. 0009499 del 16/03/2018
Class: 1050 Fasc: 2012/47

COMUNE DI CITTADELLA
Copia Agli Atti

0005273

COMUNE DI CITTADELLA
La Commissione Edilizia / Integrata
esprime parere:
POSITIVO
2 MAR 2018
CONTRASSEGNIATI
IL SEGRETARIO

Marchetti Luca e Nicola
Simone Toniole
Sebastiano Antonicelli