

PROGETTO ESECUTIVO


DELLE OPERE DI URBANIZZAZIONE
RELATIVE AL SECONDO STRALCIO FUNZIONALE
DEL P.U.A. 04/2017 - P.E. 1701550
INTESTATO ALLA DITTA ECO-DEM S.R.L.

Il progettista:

Il proprietario:

avola:	disegno:	
5	INTERSEZIONE A ROTATORIA SU VIA GABRIELLI PLANIMETRIA COMPARATIVA DI RAFFRONTO	
scala:	data:	aggiornamento:
1:250	27.07.2018	10.07.2020
Credits Project		
Barbi arca studio progetti di ingegneria edile e civile		
37012 Busolengo VR - Via D. Alighieri n. 10 - tel. e fax 045 7155508 - 045 6702480		
Strutture/Structural Engineering		

PLANIMETRIA GENERALE STATO DI PROGETTO SCALA 1:250

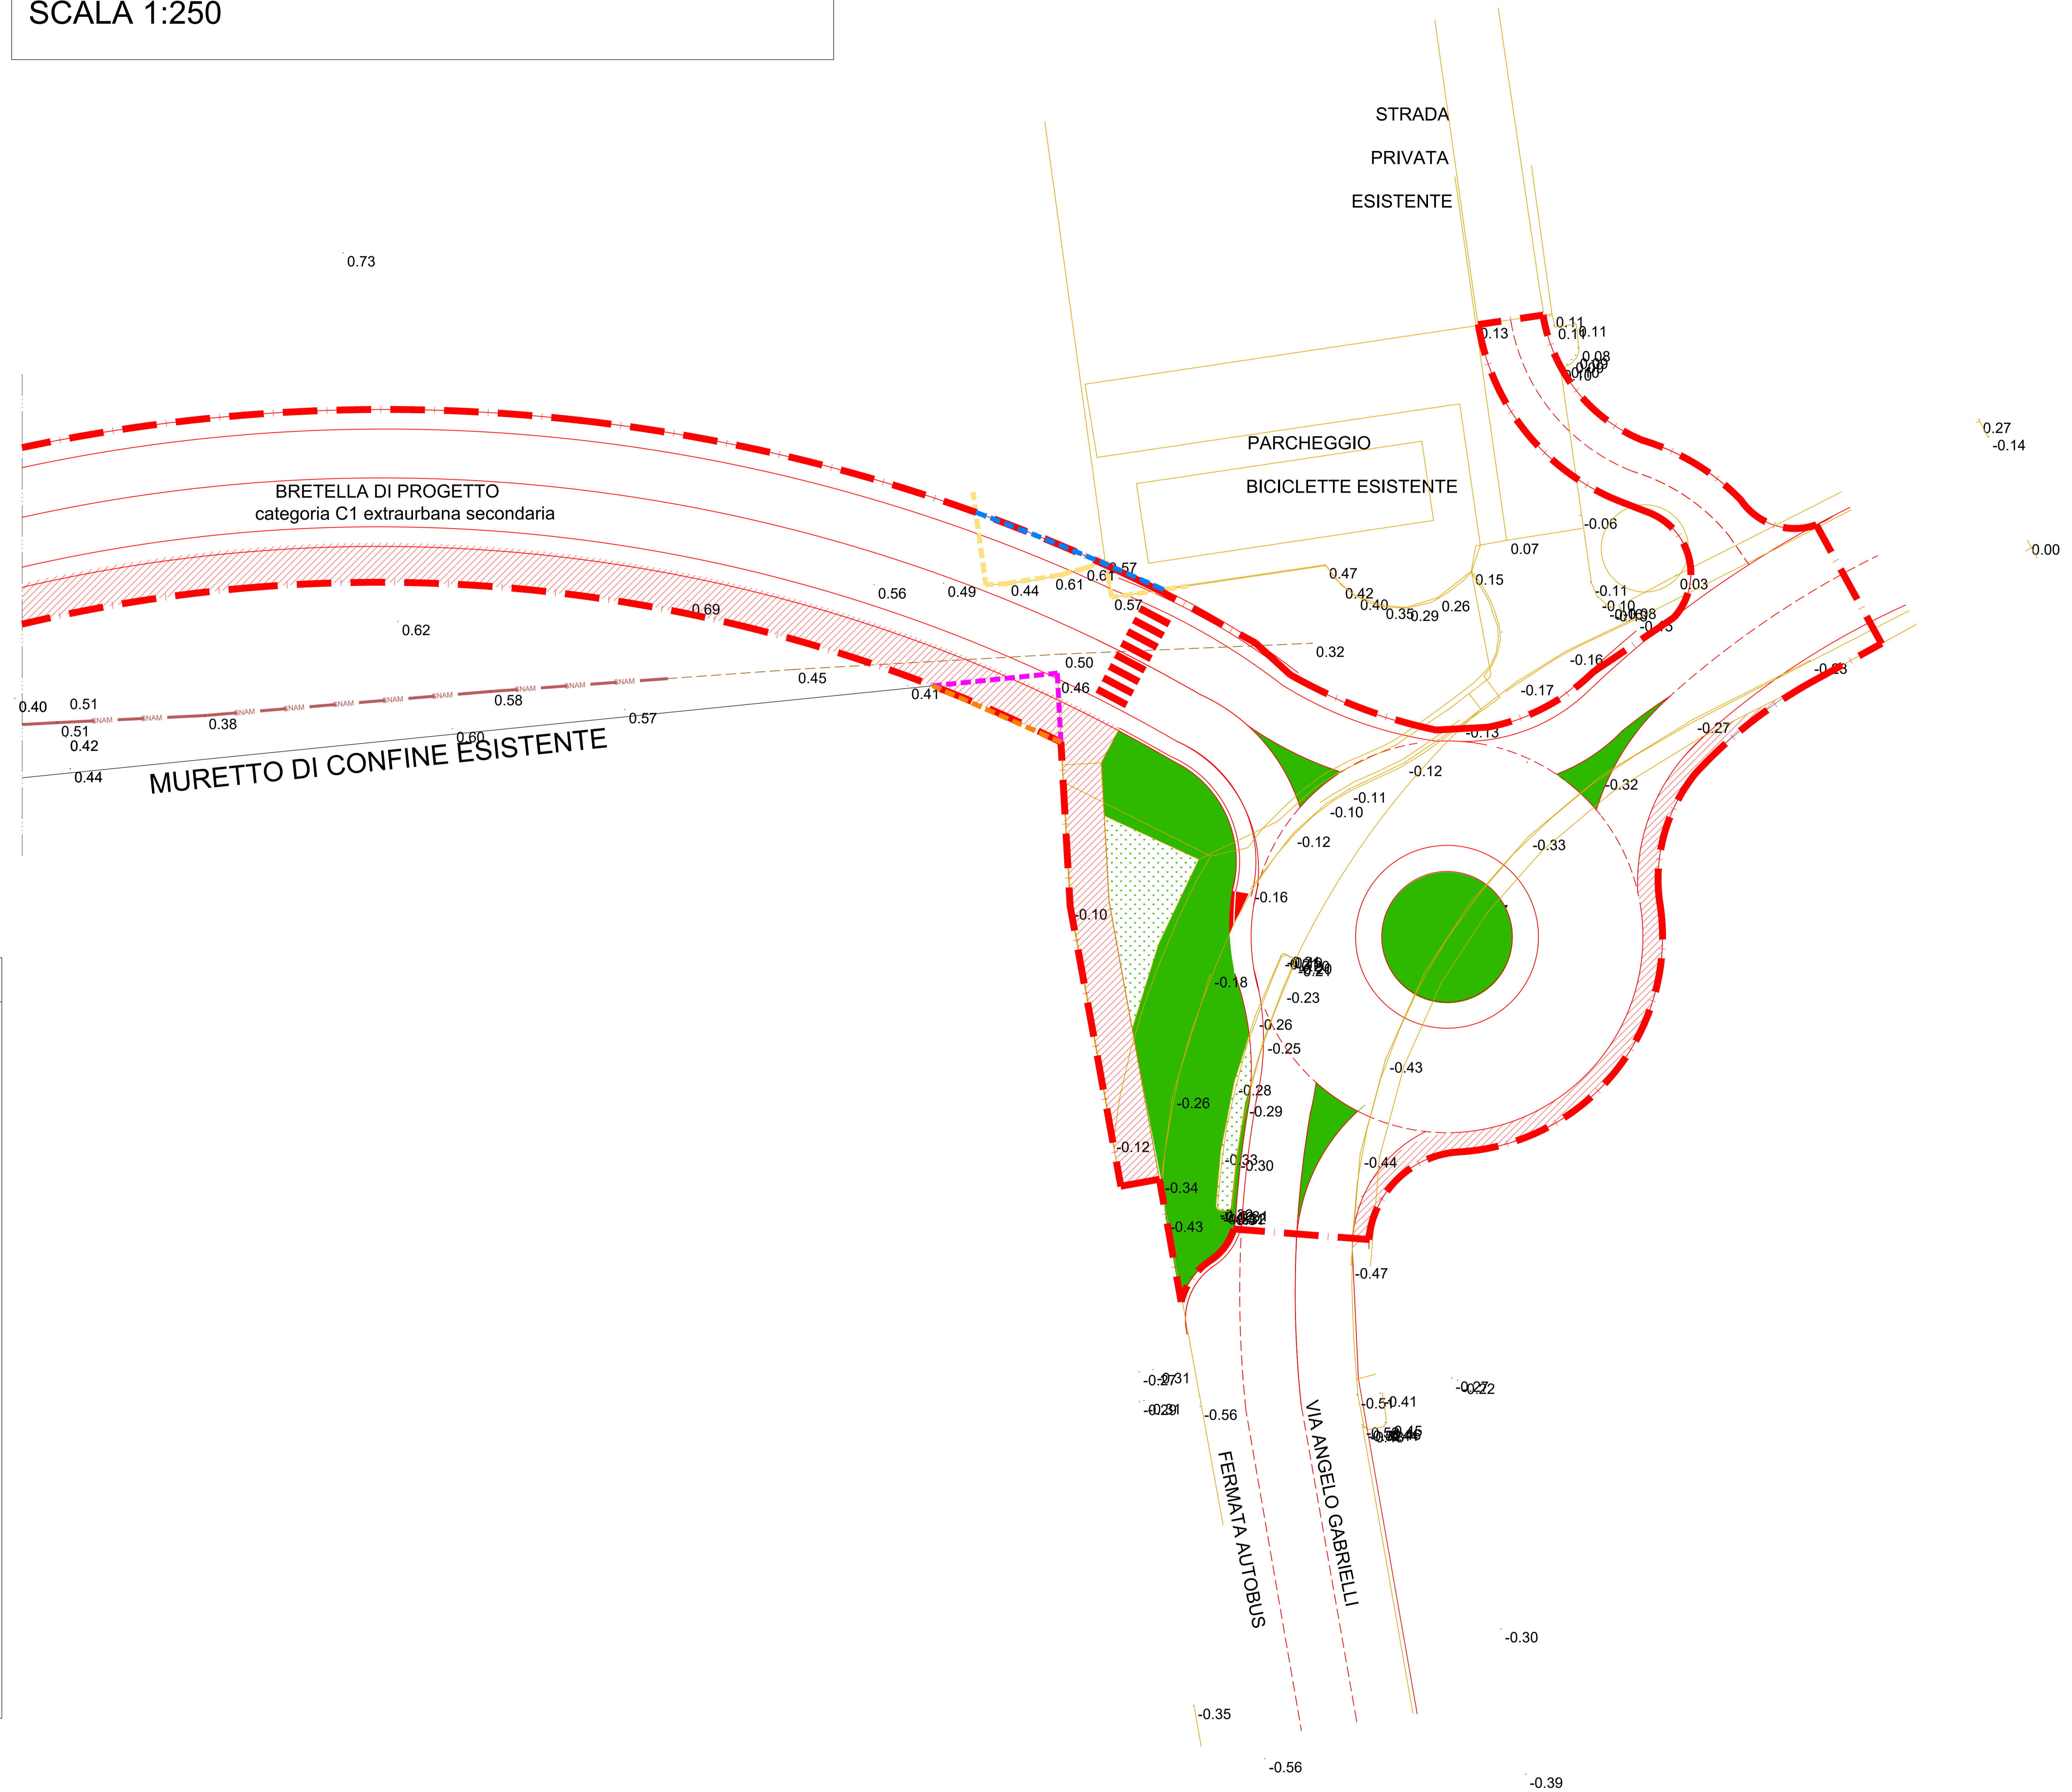

LEGENDA

- VIABILITA' ESISTENTE
- INTERSEZIONE A ROTATORIA DI PROGETTO
- AREA A VERDE DI PROGETTO (ESCLUSO DALL'APPALTO)
- METANODOTTO ESISTENTE - CONDOTTA SNAM RETE GAS
- MANUFATTO DI PROTEZIONE ESISTENTE DELLA CONDOTTA SNAM
- ESISTENTE RECINZIONE SCUOLA FANOLI
- NUOVA RECINZIONE SCUOLA FANOLI
- ESISTENTE RECINZIONE ISTITUTO COMPRENSIVO
- NUOVA RECINZIONE ISTITUTO COMPRENSIVO
- PERIMETRO AMBITO D'INTERVENTO
- +0.66 QUOTE DA RILIEVO STATO DEI LUOGHI