

COMUNE DI CITTADELLA
 PROVINCIA DI PADOVA

VARIANTE N.1 AL P.D.L. ZTO D3/007 -
 VIA CRISTOFORO COLOMBO

PROGETTO ESECUTIVO

DELLE OPERE DI URBANIZZAZIONE
 RELATIVE AL SECONDO STRALCIO FUNZIONALE
 DEL P.U.A. 04/2017 - P.E. 1701550
 INTESTATO ALLA DITTA ECO-DEM S.R.L.


Il progettista:

Il proprietario:

tavola:	disegno:		
6	INTERSEZIONE A ROTATORIA SU VIA GABRIELLI CARATTERISTICHE GEOMETRICHE		
	scala:	data:	aggiornamento:
	1:250	27.07.2018	11.09.2020

Credits Project Strutture/Structural Engineering
 Barbi arca studio progetti di ingegneria edile e civile
37012 Bussolengo VR - Via D. Alighieri n. 10 - tel. e fax 045 7150508 - 045 6702480

PLANIMETRIA GENERALE STATO DI PROGETTO SCALA 1:250

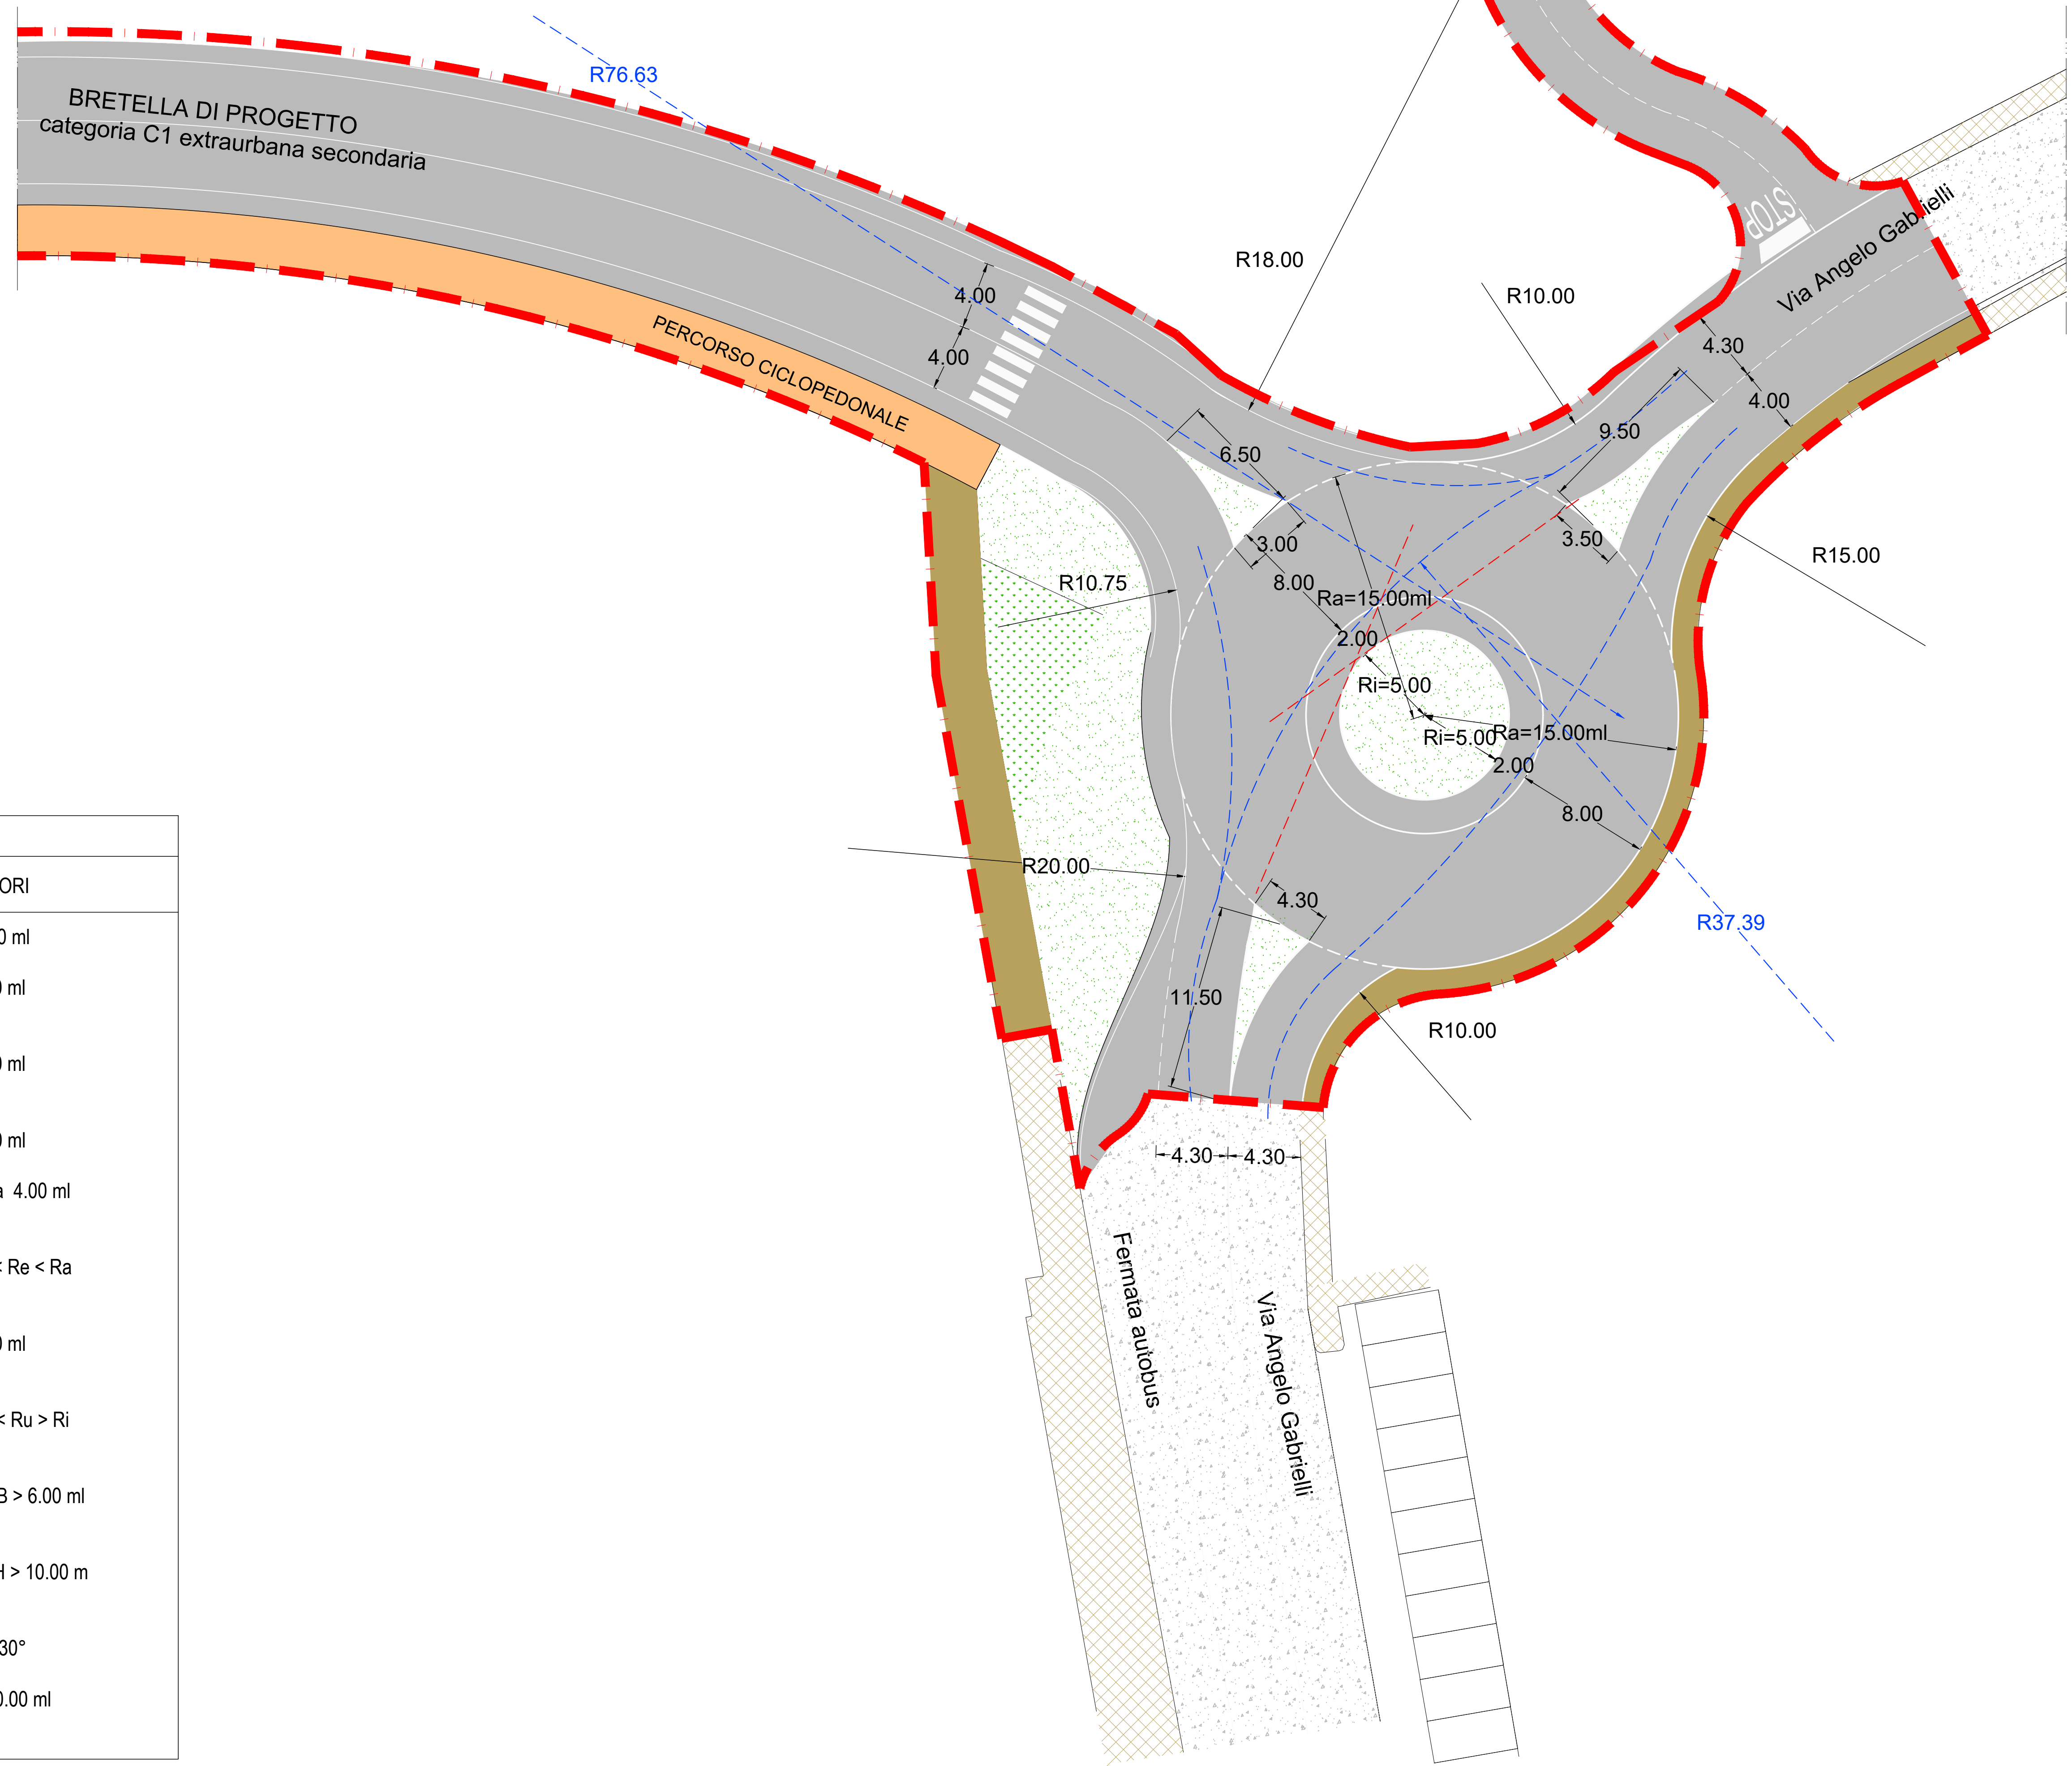

LEGENDA

ELEMENTO	DESCRIZIONE	VALORI
Ra	RAGGIO ESTERNO	15.00 ml
La	LARGHEZZA ANELLO DI CIRCOLAZIONE	8.00 ml
Ri	RAGGIO INTERNO ISOLA CENTRALE	5.00 ml
Bt	BRANCHINA TRANSITABILE	2.00 ml
Le	LARGHEZZA DELLA CORSIA IN ENTRATA	una corsia 4.00 ml
Re	RAGGIO DI CURVATURA IN ENTRATA	10.00 ml < Re < Ra
Lu	LARGHEZZA DELLA CORSIA IN USCITA	4.30 ml
Ru	RAGGIO DI CURVATURA IN USCITA	15.00 ml < Ru > Ri
B	LARGHEZZA ISOLA SEPARATRICE	20.00 ml > B > 6.00 ml
H	LUNGHEZZA ISOLA SEPARATRICE	60.00 ml > H > 10.00 m
b	ANGOLO DI DEVIAZIONE	b ≈ 30°
Rd	RAGGIO DI DEFLESSIONE	Rd < 80.00 ml