

PROGETTO ESECUTIVO


DELLE OPERE DI URBANIZZAZIONE
RELATIVE AL SECONDO STRALCIO FUNZIONALE
DEL P.U.A. 04/2017 - P.E. 1701550
INTESTATO ALLA DITTA ECO-DEM S.R.L.

Il progettista:

Il proprietario:

tavola:	7	disegno:	INTERSEZIONE A ROTATORIA SU VIA GABRIELLI SEGNALETICA ORIZZONTALE E VERTICALE		
scala:	1:250	data:	27.07.2018	aggiornamento:	10.07.2020
Credits Project		Strutture/Structural Engineering			
Barbari arch studio progetti di ingegneria edile e civile		37012 Ronche Ver. - Via D. Alighieri n. 10 - tel. e fax 0429 712608 - 0429 6702480			

PLANIMETRIA GENERALE STATO DI PROGETTO
SCALA 1:250

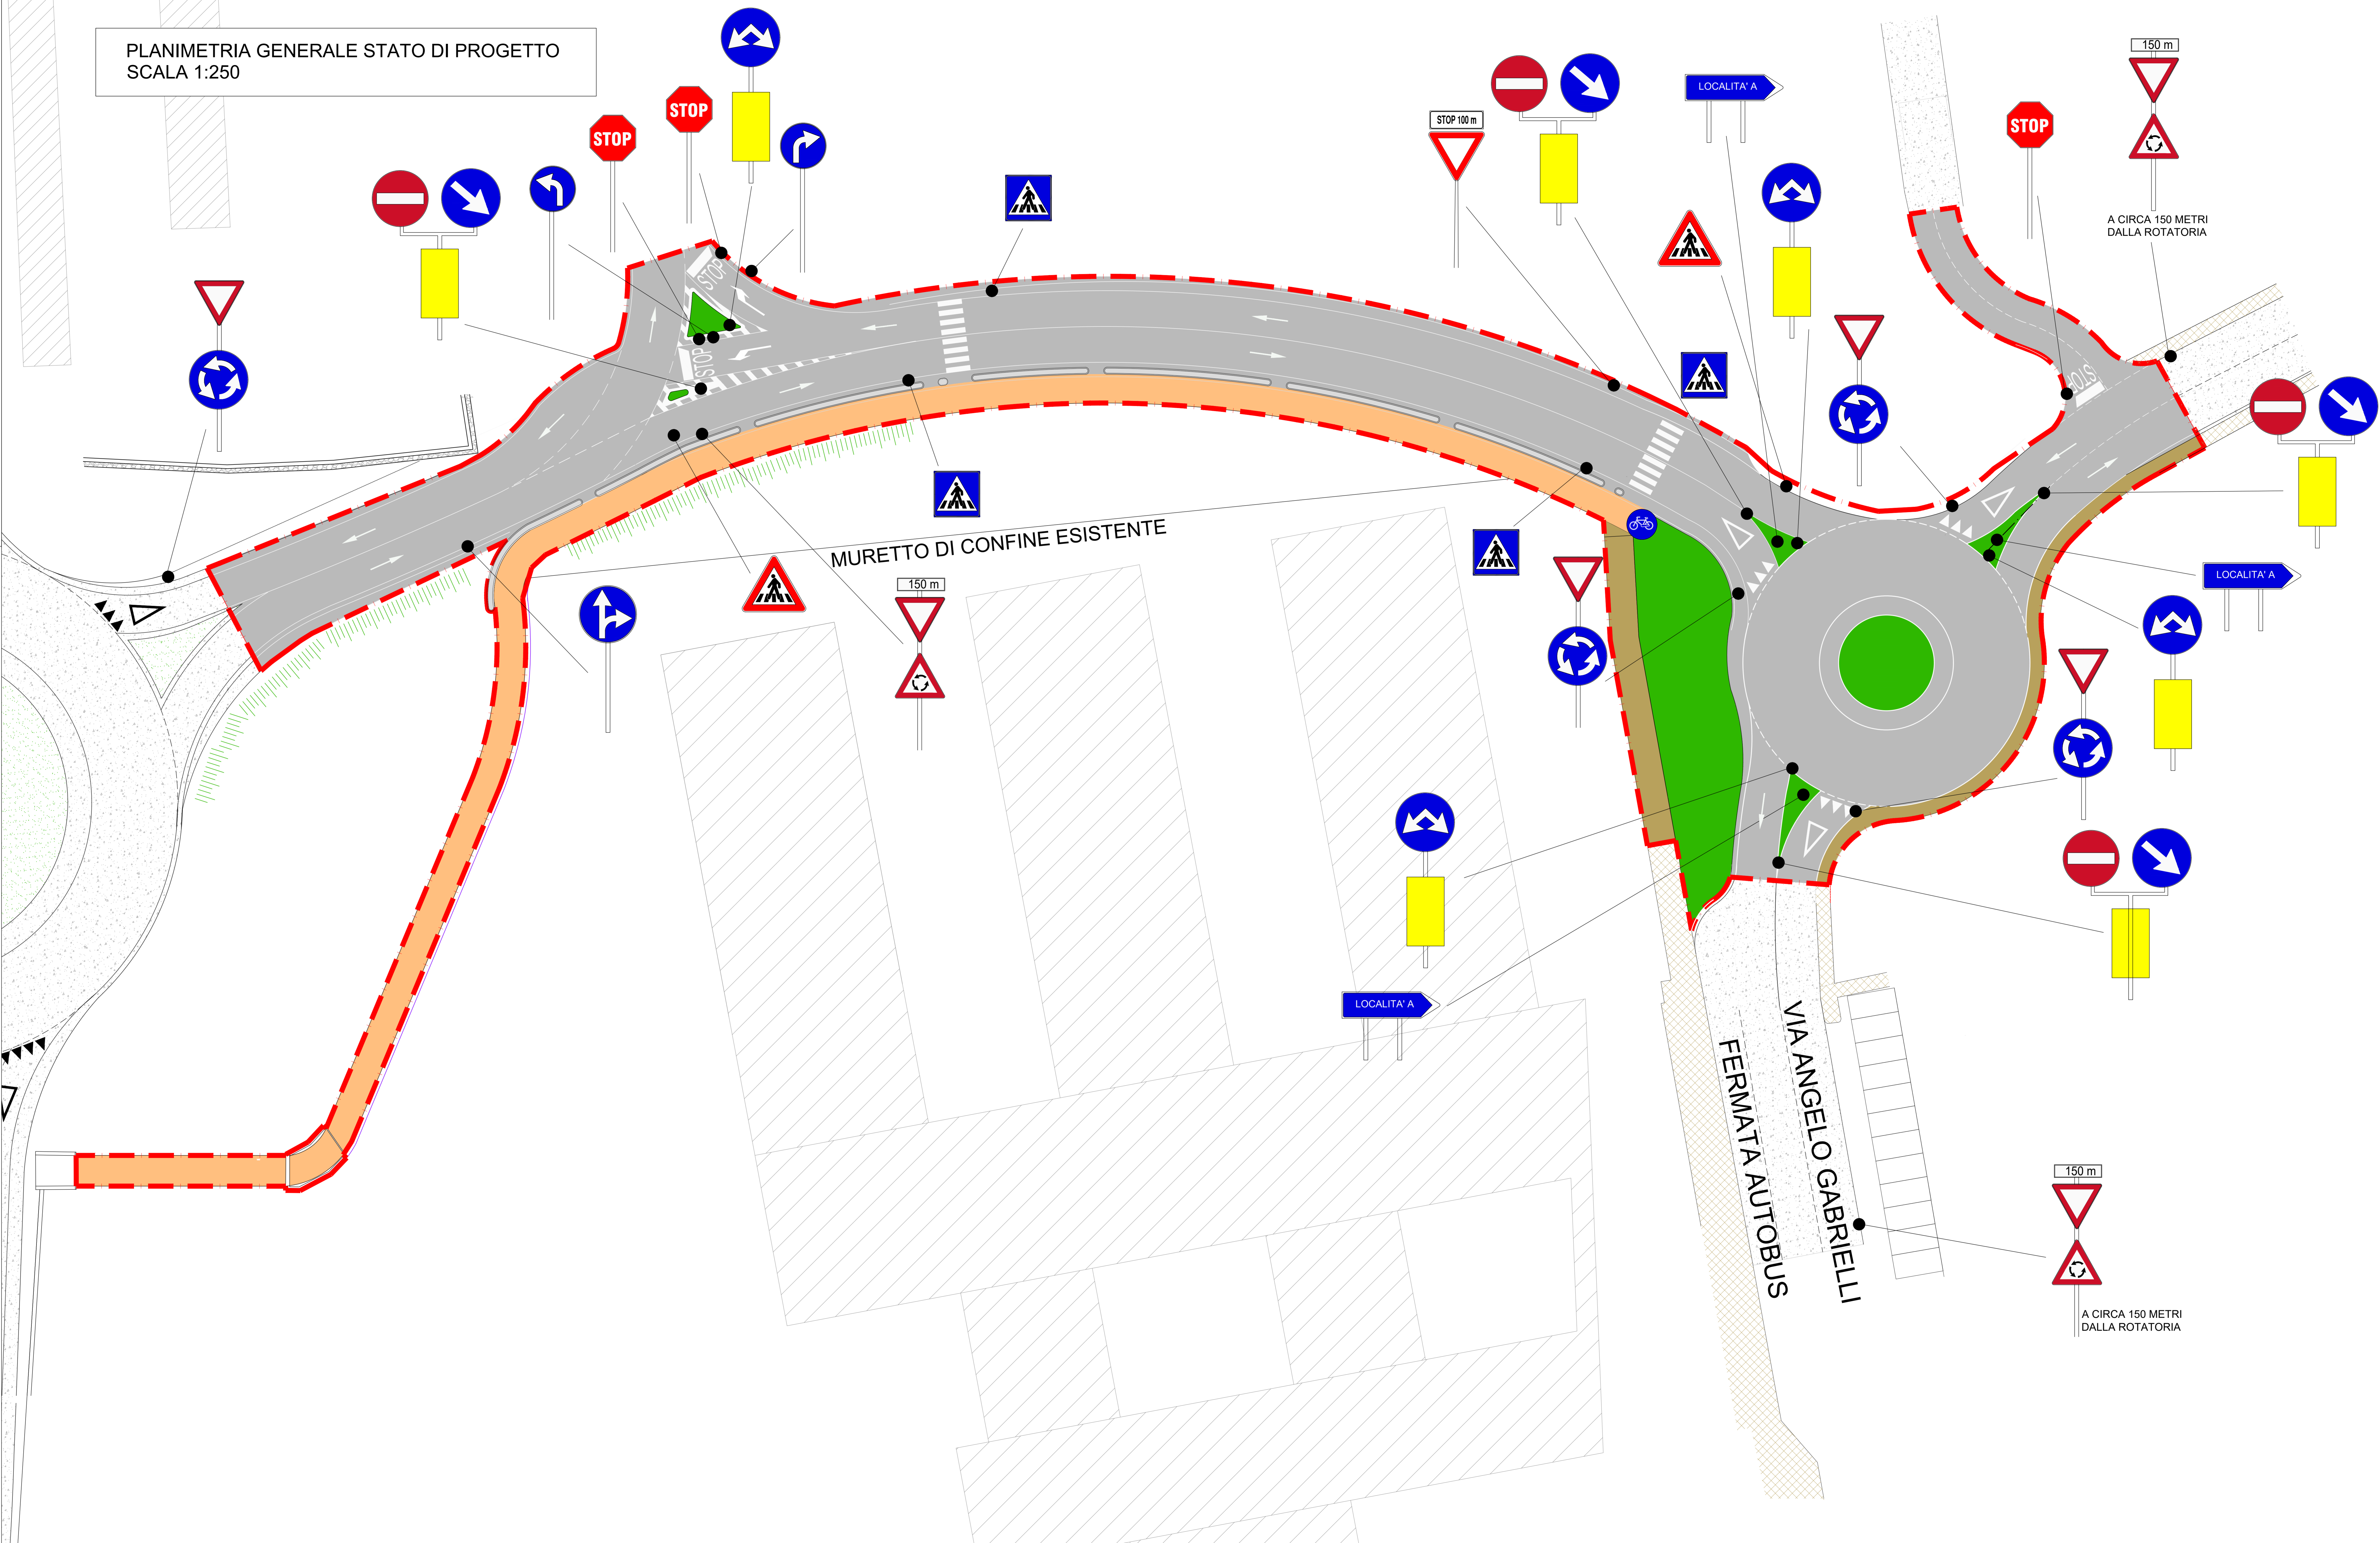

LEGENDA

- Segnaletica stradale
- CIRCOLAZIONE ROTATORIA a circa 150 metri dalla rotatoria
 - DARE PRECEDENZA sulla soglia dell'area della rotatoria
 - ROTATORIA sulla soglia dell'area della rotatoria
 - PASSAGGIO OBBLIGATO sull'isola di traffico di accesso alla rotatoria
 - SENZO VIETATO sull'isola di traffico di accesso alla rotatoria
 - DELINEATRORE SPECIALE DI OSTACOLO sull'isola di traffico di accesso alla rotatoria
 - DI DIREZIONE sui rami di uscita, possibilmente sull'isola di traffico
 - STOP obbligo di arresto
 - OBBLIGO DI SVOLTA A DESTRA prima dell'incrocio
 - OBBLIGO DI SVOLTA A SINISTRA prima dell'incrocio
 - OBBLIGO A FERMARSI se presenti pedonali sull'attraversamento pedonale

- Segnaletica stradale - ORIZZONTALE
- Fermarsi e dare la precedenza
 - Dare la precedenza
 - Viabilità di progetto