


# LEGENDA

- SUPERFICIE COPERTA
- LIMITE ZONA C/3
- LIMITE COMPARTO
- LINEA AEREA ENEL
- LINEA INTERRATA ACQUEDOTTO
- LINEA INTERRATA FOGNATURA
- OLEODOTTO GAS INTERRATO
- RECINZIONE
- ACCESSO CARRAIO
- POZZETTO FOGNATURA
- PRESA ACQUEDOTTO
- LIMITE CIGLIO ASFALTATO
- PUNTO DI DETTAGLIO con QUOTA
- CONO VISUALE documentazione fotografica
- SIEPE

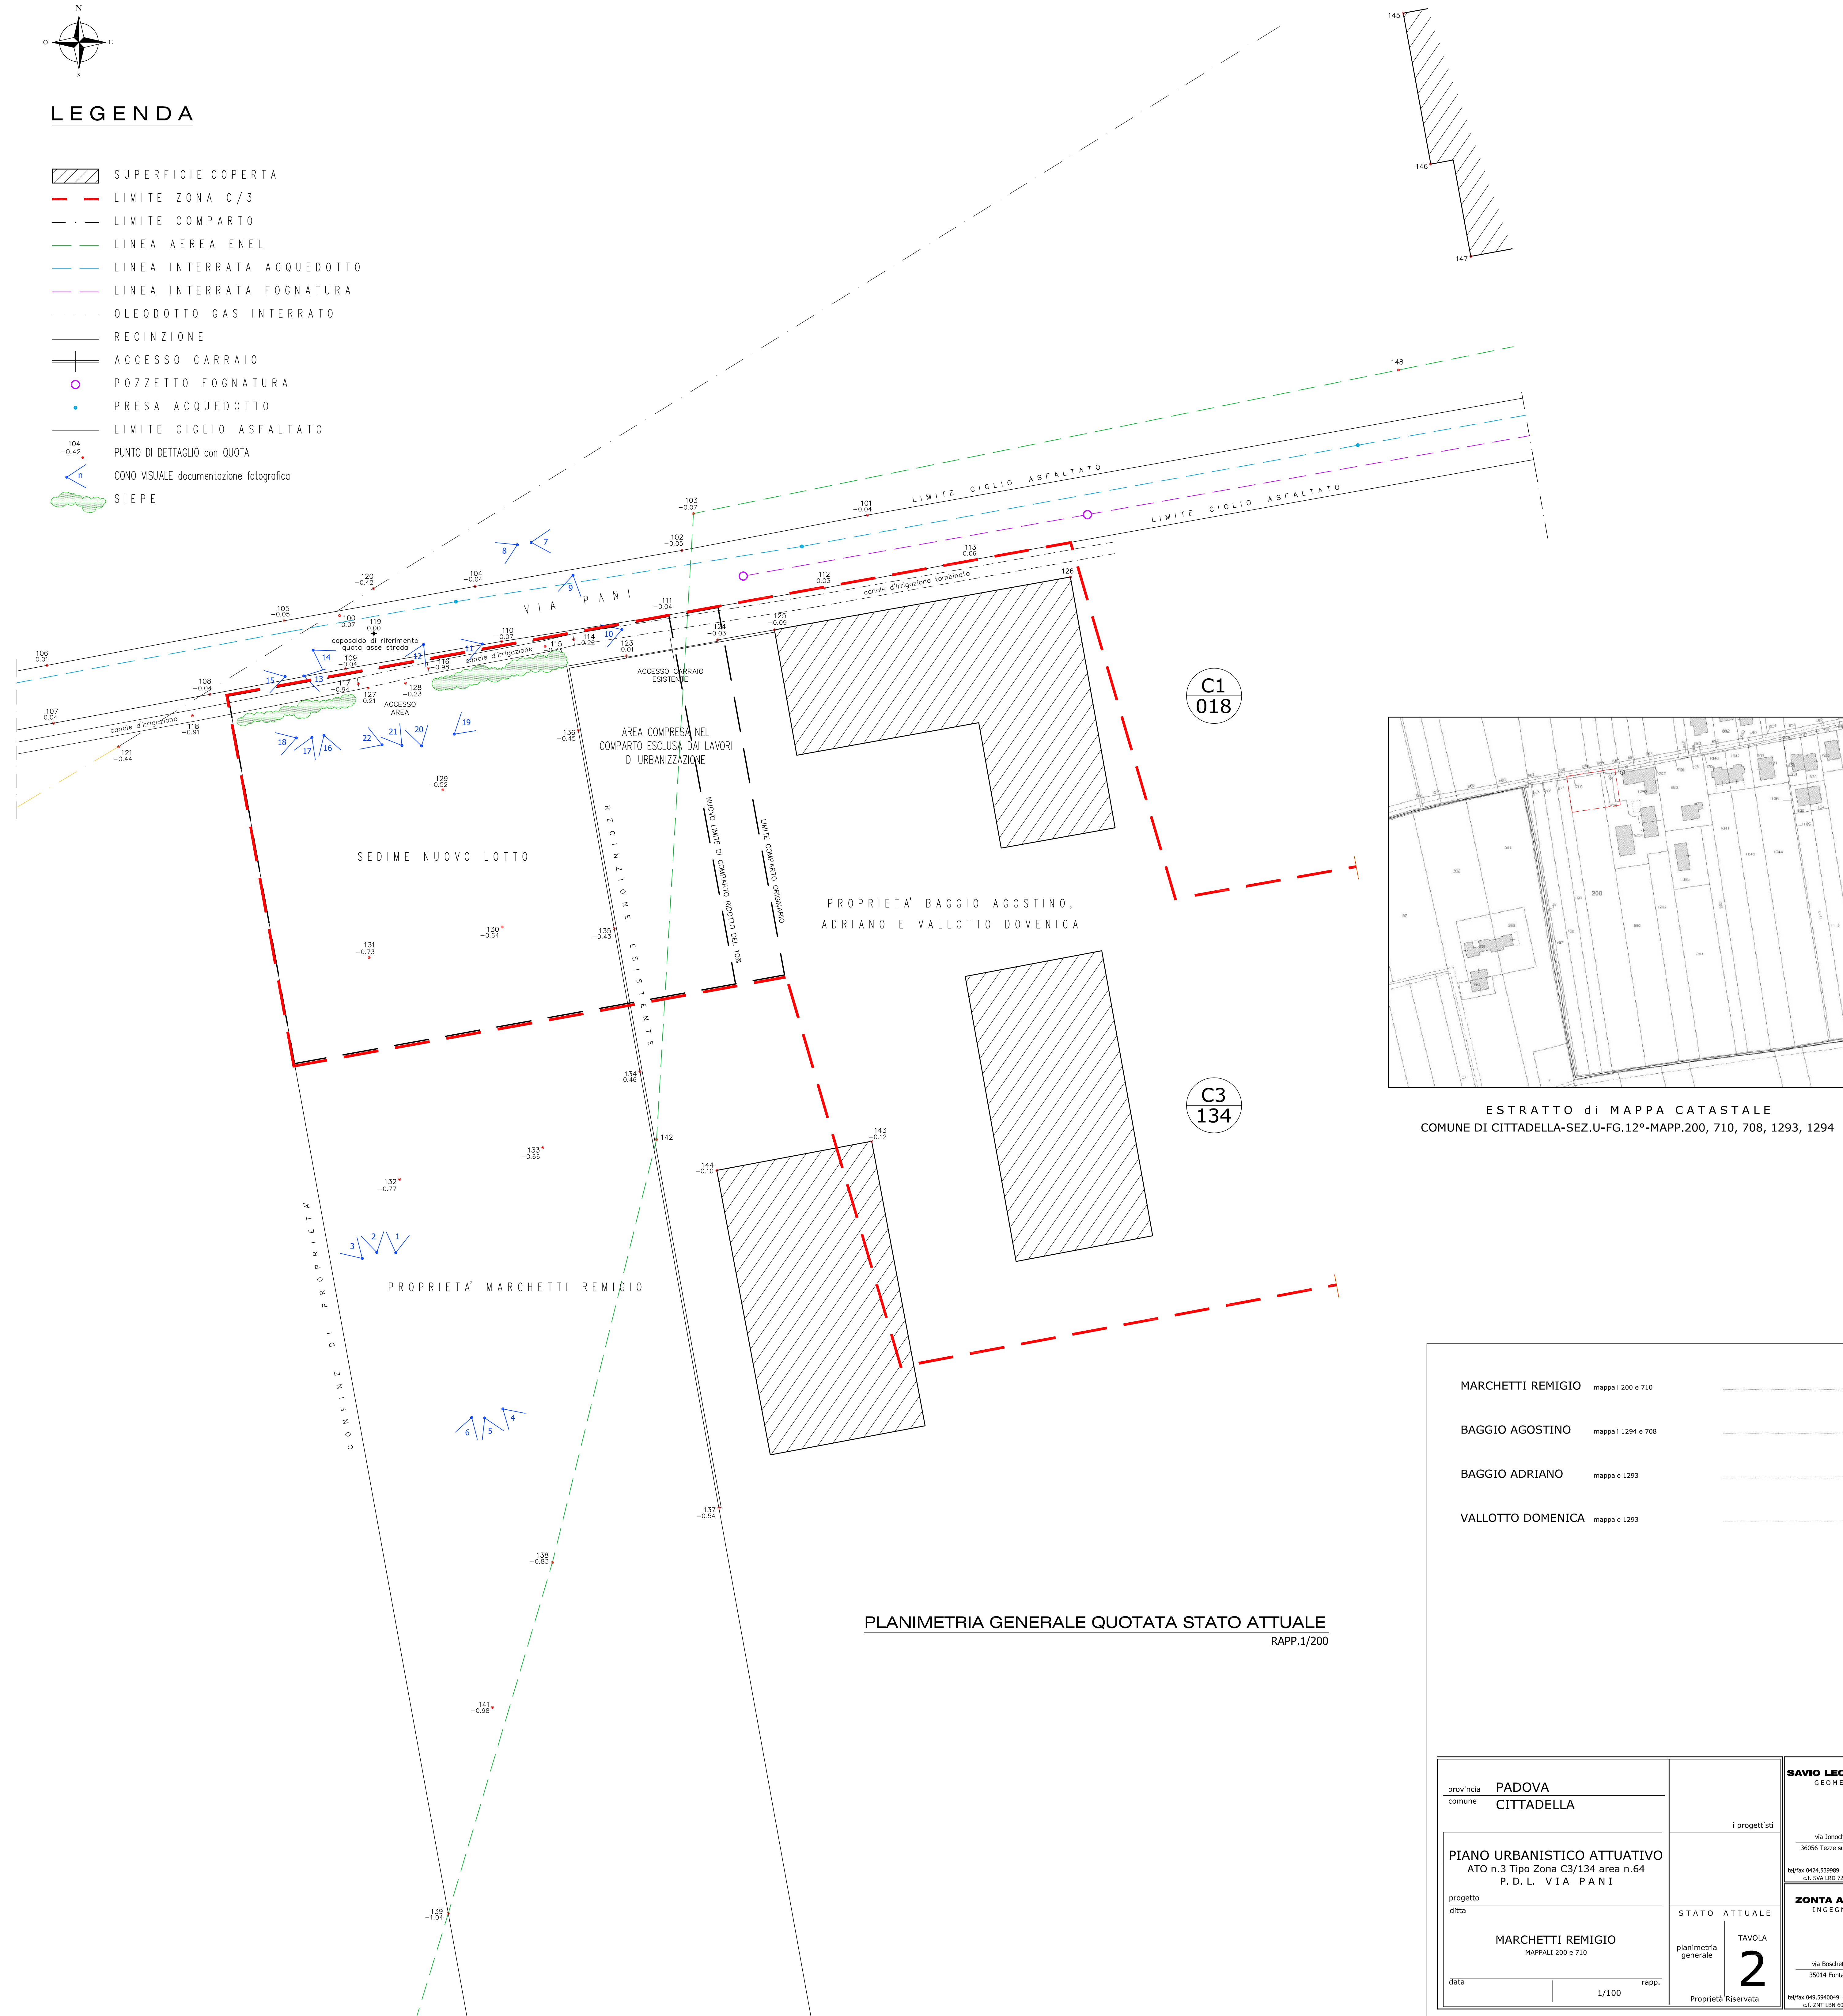

ESTRATTO di MAPPA CATASTALE  
 COMUNE DI CITTADELLA-SEZ.U-FG.12°-MAPP.200, 710, 708, 1293, 1294

## PLANIMETRIA GENERALE QUOTATA STATO ATTUALE

RAPP.1/200

MARCHETTI REMIGIO	mappali 200 e 710	_____
BAGGIO AGOSTINO	mappali 1294 e 708	_____
BAGGIO ADRIANO	mappale 1293	_____
VALLOTTO DOMENICA	mappale 1293	_____

provincia comune	PADOVA CITTADELLA	1 progettisti		SAVIO LEONARDO GEOMETRA
PIANO URBANISTICO ATTUATIVO ATO n.3 Tipo Zona C3/134 area n.64 P. D. L. VIA PANI		via Jaconi n°25 36056 Torre del Brenta VI		
progetto citta	MARCHETTI REMIGIO MAPPALI 200 e 710	STATO ATTUALE	TAVOLA	ZONTA ALBINO INGEGNERE
data	1/100	proprietà	2	via Buschett n°10 35014 Fontanafredda PD