



STATO ATTUALE - cono visuale con vista verso est

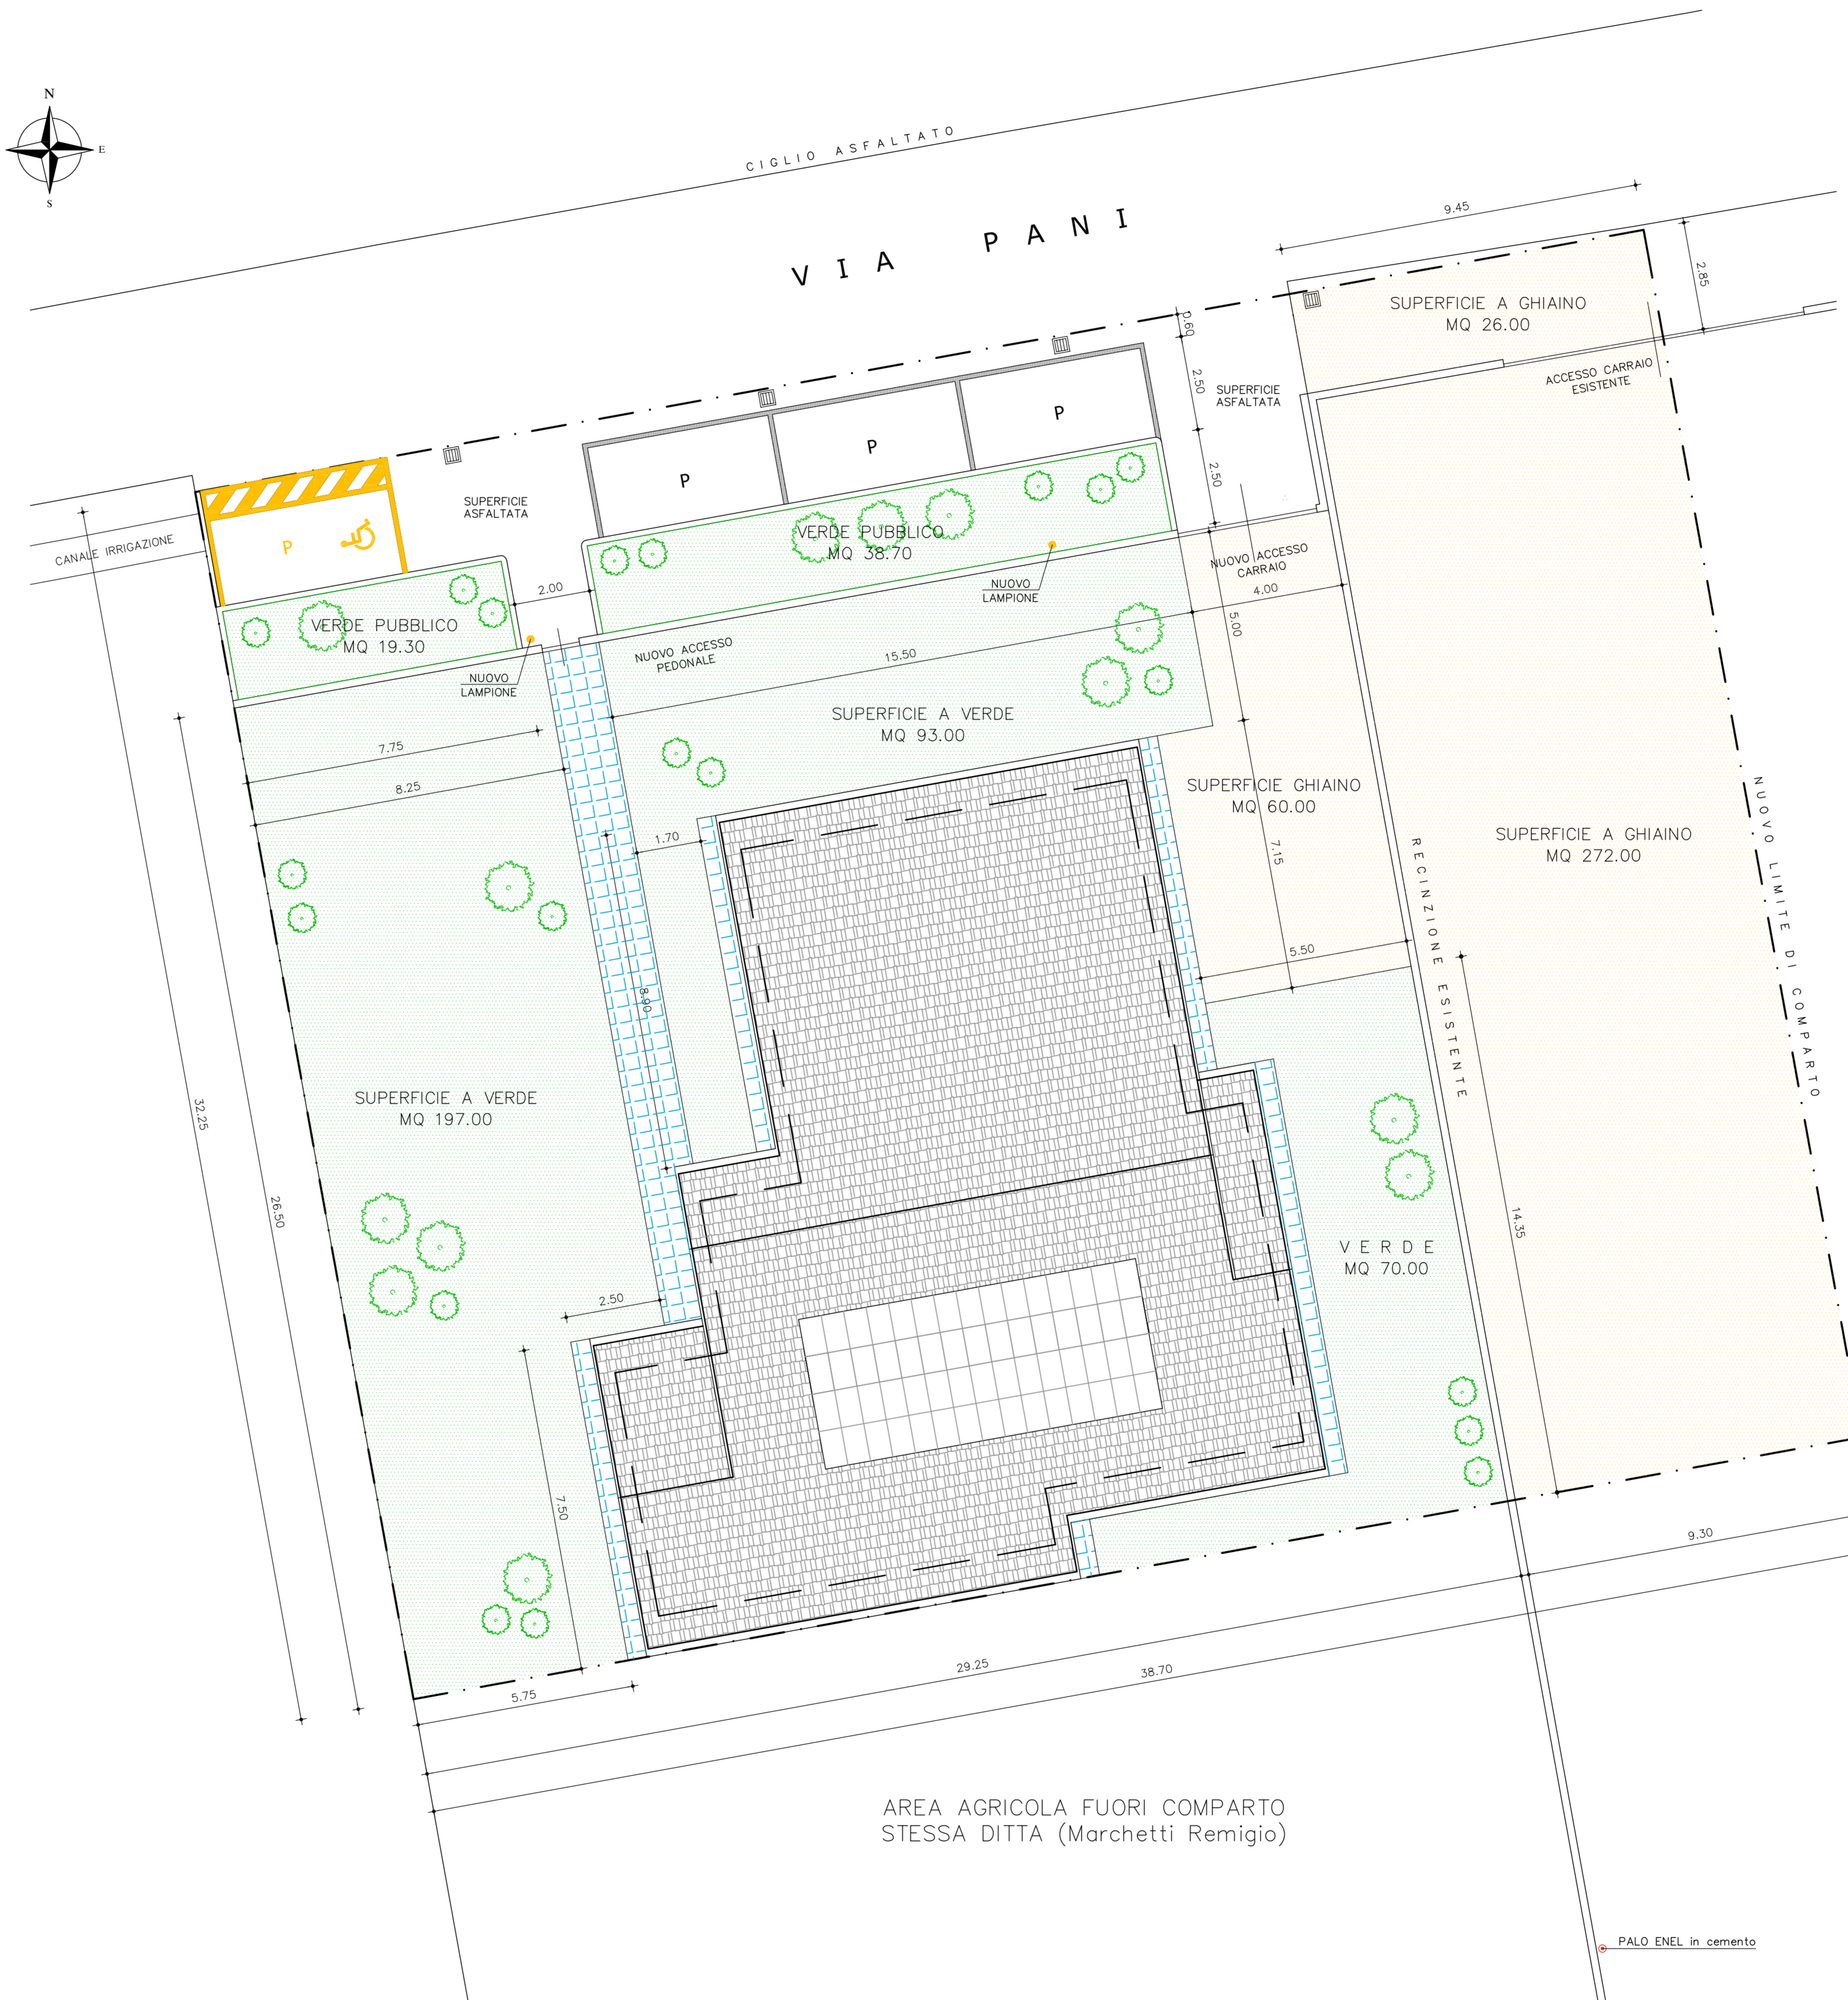

RICOSTRUZIONE FOTOGRAFICA DELL'INTERVENTO  
RENDER

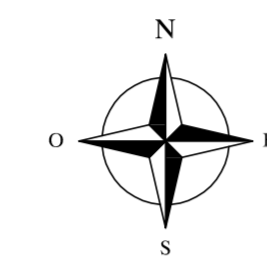

AREA AGRICOLA FUORI COMPARTO  
STESSA DITTA (Marchetti Remigio)

PLANIMETRIA GENERALE SISTEMAZIONE A TERRA  
RAPP. 1/100

LEGENDA

- LIMITE COMPARTO
- [Pattern] SUPERFICIE COPERTA
- [Pattern] SUPERFICIE A VERDE
- [Pattern] SUPERFICIE A GHIAINO
- [Pattern] SUPERFICIE PAVIMENTATA

DATI TECNICI

|   |                    |
|---|--------------------|
| • SUPERFICIE nuovo COMPARTO ridotto del 10%             | MQ 1248.00         |
| • SUPERFICIE A VERDE PUBBLICO di progetto               | MQ 58.00           |
| • SUPERFICIE A PARCHEGGIO PUBBLICO di progetto          | MQ 53.50           |
| • SUPERFICIE A VERDE PRIVATA                            | MQ 360.00          |
| • SUPERFICIE A GHIAINO                                  | MQ 358.00          |
| • SUPERFICIE PAVIMENTATA                                | MQ 56.00           |
| • SUPERFICIE COPERTA fabbricato di previsione           | MQ 299.00          |
| • SUPERFICIE ASFALTATA IMPERMEABILE                     | MQ 63.50           |
| • SUPERFICIE COMPLESSIVA                                | MQ 1248.00         |
| • SUPERFICIE PERMEABILE destinata a verde               | MQ 418.00          |
| • SUPERFICIE PERMEABILE destinata a ghiaio ( 35&40.40 ) | MQ 143.20          |
| • SUPERFICIE PERMEABILE minima                          | MQ 499.20          |
| • SUPERFICIE PERMEABILE complessiva di progetto         | MQ 561.20 > 499.20 |

MARCHETTI REMIGIO mappali 200 e 710

BAGGIO AGOSTINO mappali 1294 e 708

BAGGIO ADRIANO mappale 1293

VALLOTTO DOMENICA mappale 1293

|   |   |
|---|---|
| provincia<br><b>PADOVA</b>  | SAVIO LEONARDO<br>GEOMETRA  |
| comune<br><b>CITTADELLA</b>   | via Jonoch n°35<br>36056 Telve sul Brenta VI<br>tel/fax 0445-239989 cell. 348 8710155<br>e.f. 398.480.02034.02090 |
| I progettisti   |   |
| PIANO URBANISTICO ATTUATIVO<br>ATO n.3 Tipo Zona C3/134 area n.64<br>P. D. L. VIA PANI                          |   |
| progetto<br>ditta<br><b>MARCHETTI REMIGIO</b><br>MAPPALI 200 e 710  | SISTEMAZIONE A TERRA<br>e RENDER<br>TAVOLA<br>planimetria<br>generale<br><b>4</b>                                 |
| data<br>1/100   | proprietà<br>Riservata  |
| via Boschetti n°10<br>36014 Fontanafredda PD<br>tel/fax 049-594909 cell. 348 7536262<br>e.f. 291.890.02058.0216 |   |