


 AMBITO DI INTERVENTO PUA D2/44  
 AREA DI INTERVENTO ESTERNA AL PUA

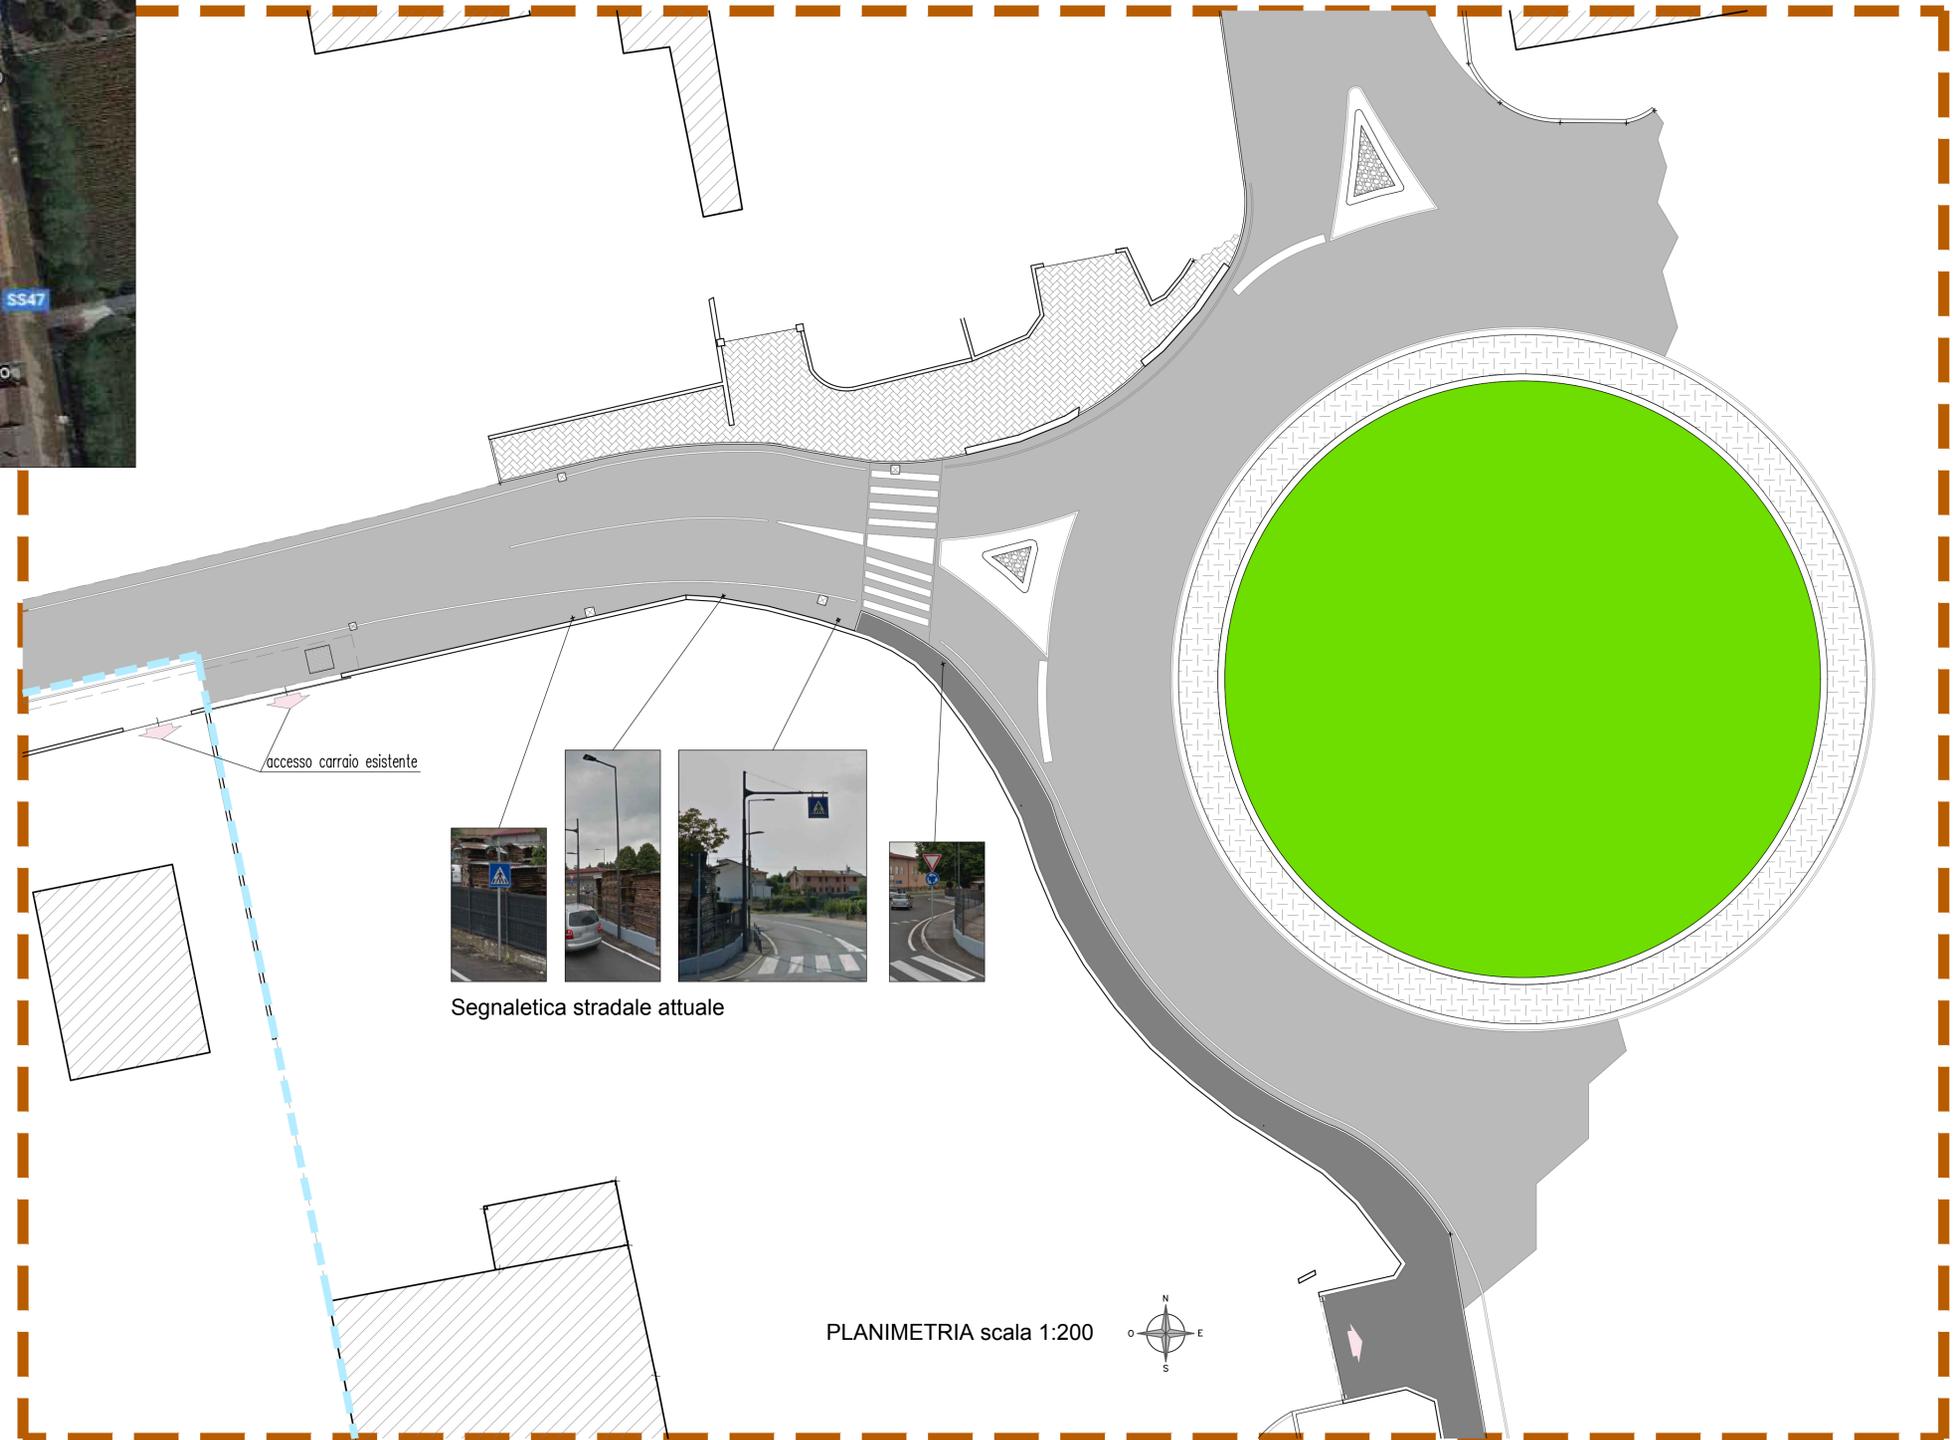

Segnaletica stradale attuale

PLANIMETRIA scala 1:200



**COMUNE DI CITTADELLA**  
PROVINCIA DI PADOVA

PROGETTO PER LA REALIZZAZIONE DI UN PIANO URBANISTICO ATTUATIVO PRODUTTIVO D2/44

OGGETTO:  
**PROGETTO FUORI AMBITO** ELABORATO TAV. 8  
- stato attuale innesto via laghi su rotondina      Scala: varie

DATI CATASTALI:  
Fg 13 mapp: 430, 432, 431, 519, 520, 667

COMMITTENTE:  
CARLON S.N.C. DI CARLON LUIGINO & GIORGIO  
CARLON GIORGIO  
CARLON LUIGINO

**STUDIO TECNICO**  
Girolimetto Geom. Maurizio

Tezze sul Brenta (VI) 36066 Via Brega 69  
Tel: + 39 0424 560721 Fax: + 39 564714 maurizio.girolimetto@geopec.it

