
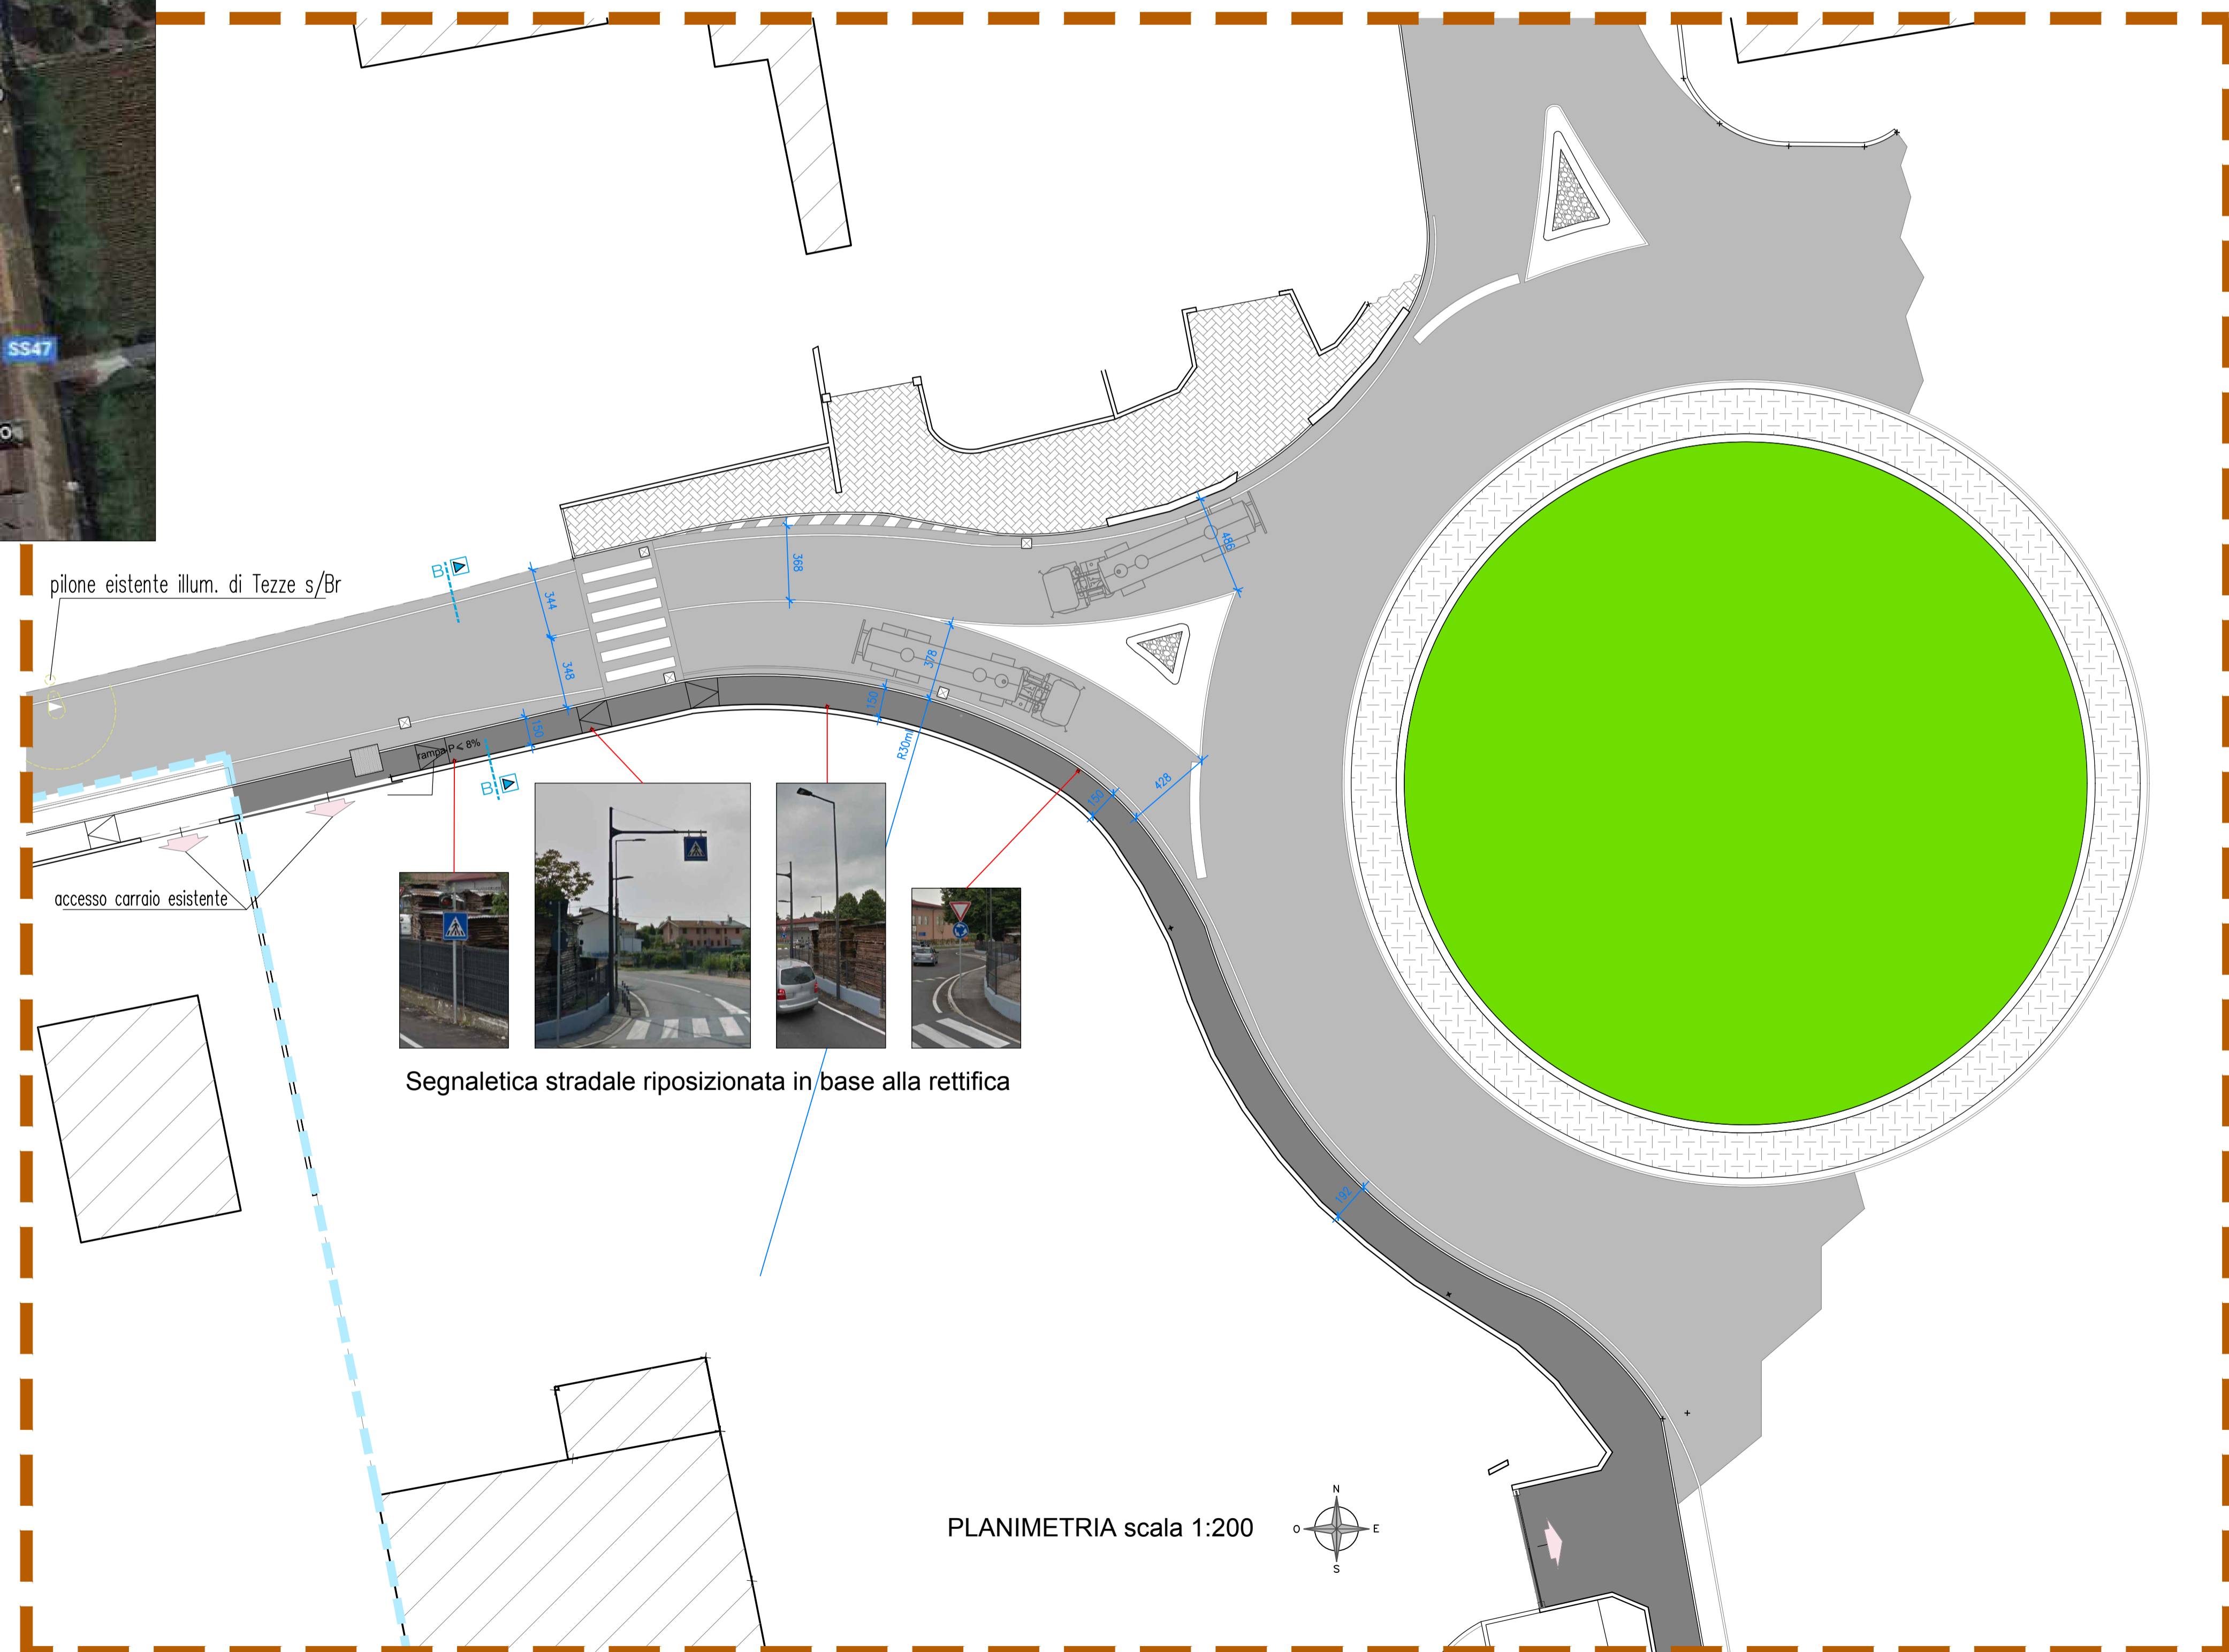


- AMBITO DI INTERVENTO PUA D2/44
- AREA DI INTERVENTO ESTERNA AL PUA

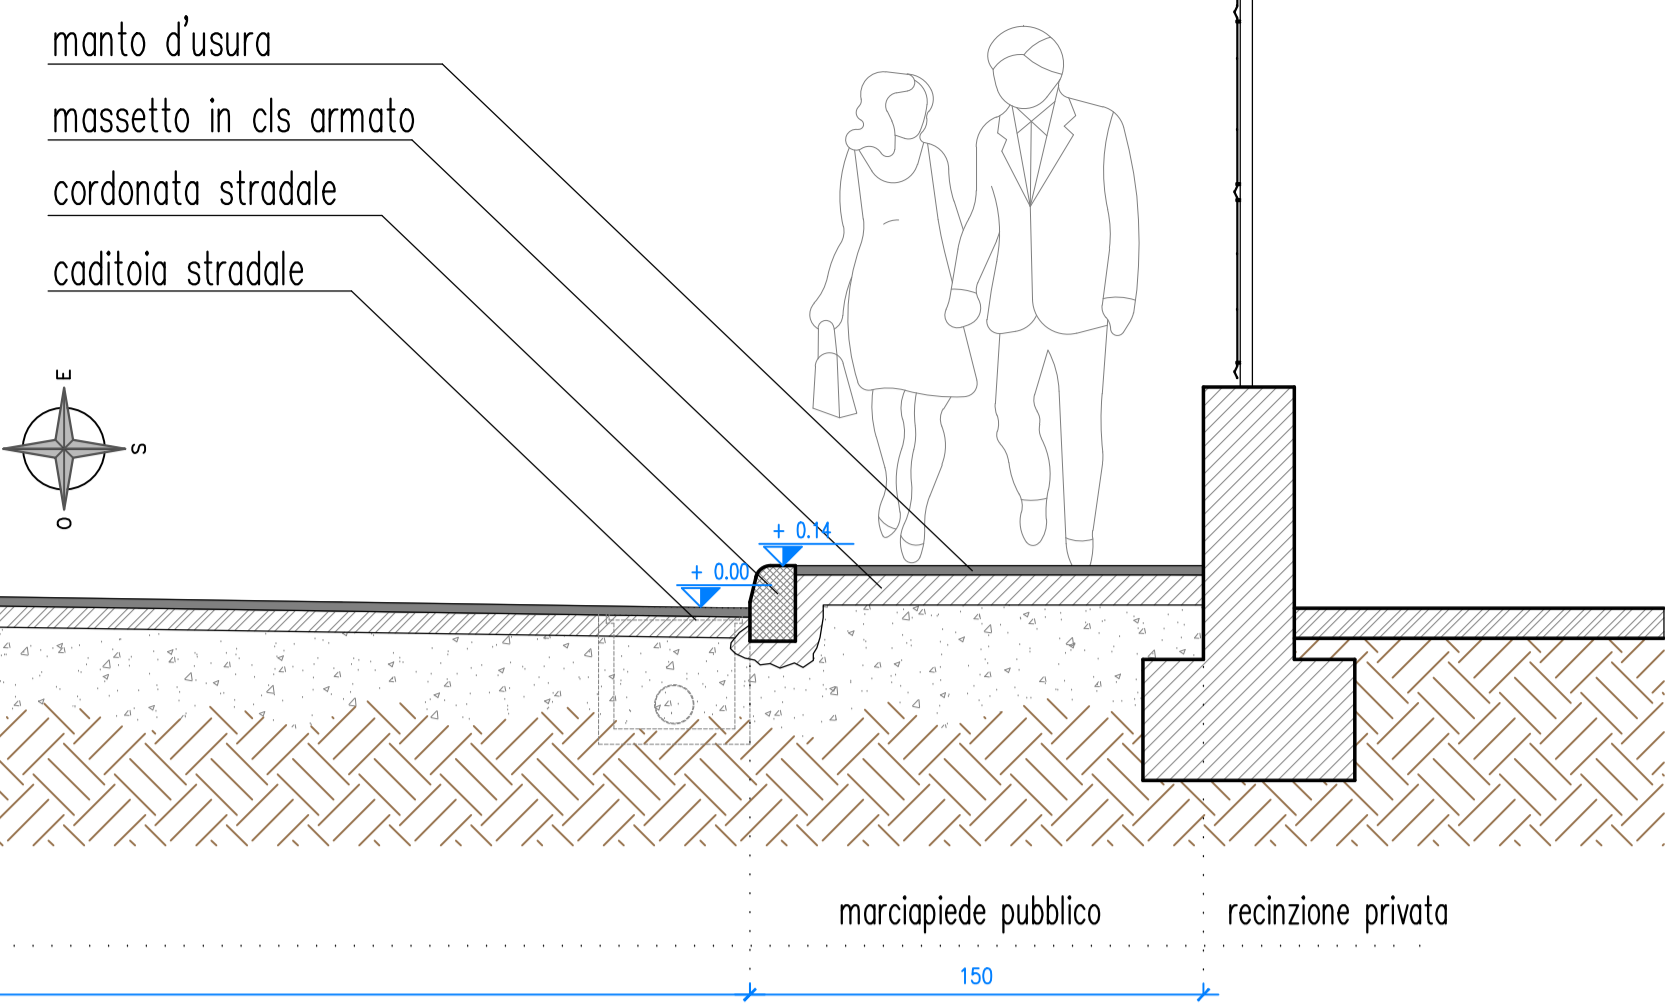

**COMUNE DI CITTADELLA**  
 PROVINCIA DI PADOVA

PROGETTO PER LA REALIZZAZIONE DI UN PIANO URBANISTICO ATTUATIVO PRODUTTIVO D2/44

OGGETTO:  
**PROGETTO FUORI AMBITO** ELABORATO TAV. 9  
 Scala: varie

- stato di progetto rettifica curvatura
- prolungamento marciapiede
- spostamento attraversamento pedonale
- riposizionamento segnaletica

DATI CATASTALI:  
 Fg 13 mapp: 430, 432, 431, 519, 520, 667

COMMITTENTE:  
 CARLON S.N.C. DI CARLON LUIGINO & GIORGIO  
 CARLON GIORGIO  
 CARLON LUIGINO

**STUDIO TECNICO**  
 Girolimetto Geom. Maurizio

Tezze sul Brenta (VI) 36056 Via Brega 69  
 Tel: + 39 0424 560721 Fax: + 39 564714 maurizio.girolimetto@geopec.it

