

roberto gobbo
architetto

via Casaretta n. 82
35013 CITTADILLA (PD)
cf BTT MNL 77R12 C7430

committente
BOTTELLI EMANUELE
via Casaretta n. 82
35013 CITTADILLA (PD)
cf BTT MNL 77R12 C7430

opera nel comune di
CITTADILLA
Provincia di PADOVA

oggetto
PIANO URBANISTICO ATTUATIVO
stralcio OVEST - proprietà BOTTELLI EMANUELE

dell'immobile ubicato in:
Cittadella, via Casaretta 82
censito al N.C.T.:

foglio	mappa	subalterno
28	601-1167	--

tavola
PIANO GUIDA stralcio Lago-Sartori
PLANIMETRIA SISTEMAZIONI A TERRA
RETI TECNOLOGICHE

scala
1.200
cod. file
tav. 7

prima emissione	21 ottobre 2021
aggiornamento	15 novembre 2021
aggiornamento	24 gennaio 2022
aggiornamento	

la proprietà
BOTTELLI EMANUELE
via Casaretta n. 82 - 35013 CITTADILLA (PD)
cf BTT MNL 77R12 C7430

il progettista
arch. roberto gobbo

via immacolata 3/3
35013 - cittadilla (pd)
LF +39 049 8910088
C +39 339 4614975
E rob.gobbo@robo.it

Bottelli Emanuele
[per mapp. 601 e porzione mappale


Sartori Mariangela
[per porzione mappale 602]

Lago Gianmaria

Lago Giacomo

Zecchin Susanna
[per porzione mappale 602]

[Signature]
[Signature]
[Signature]
[Signature]

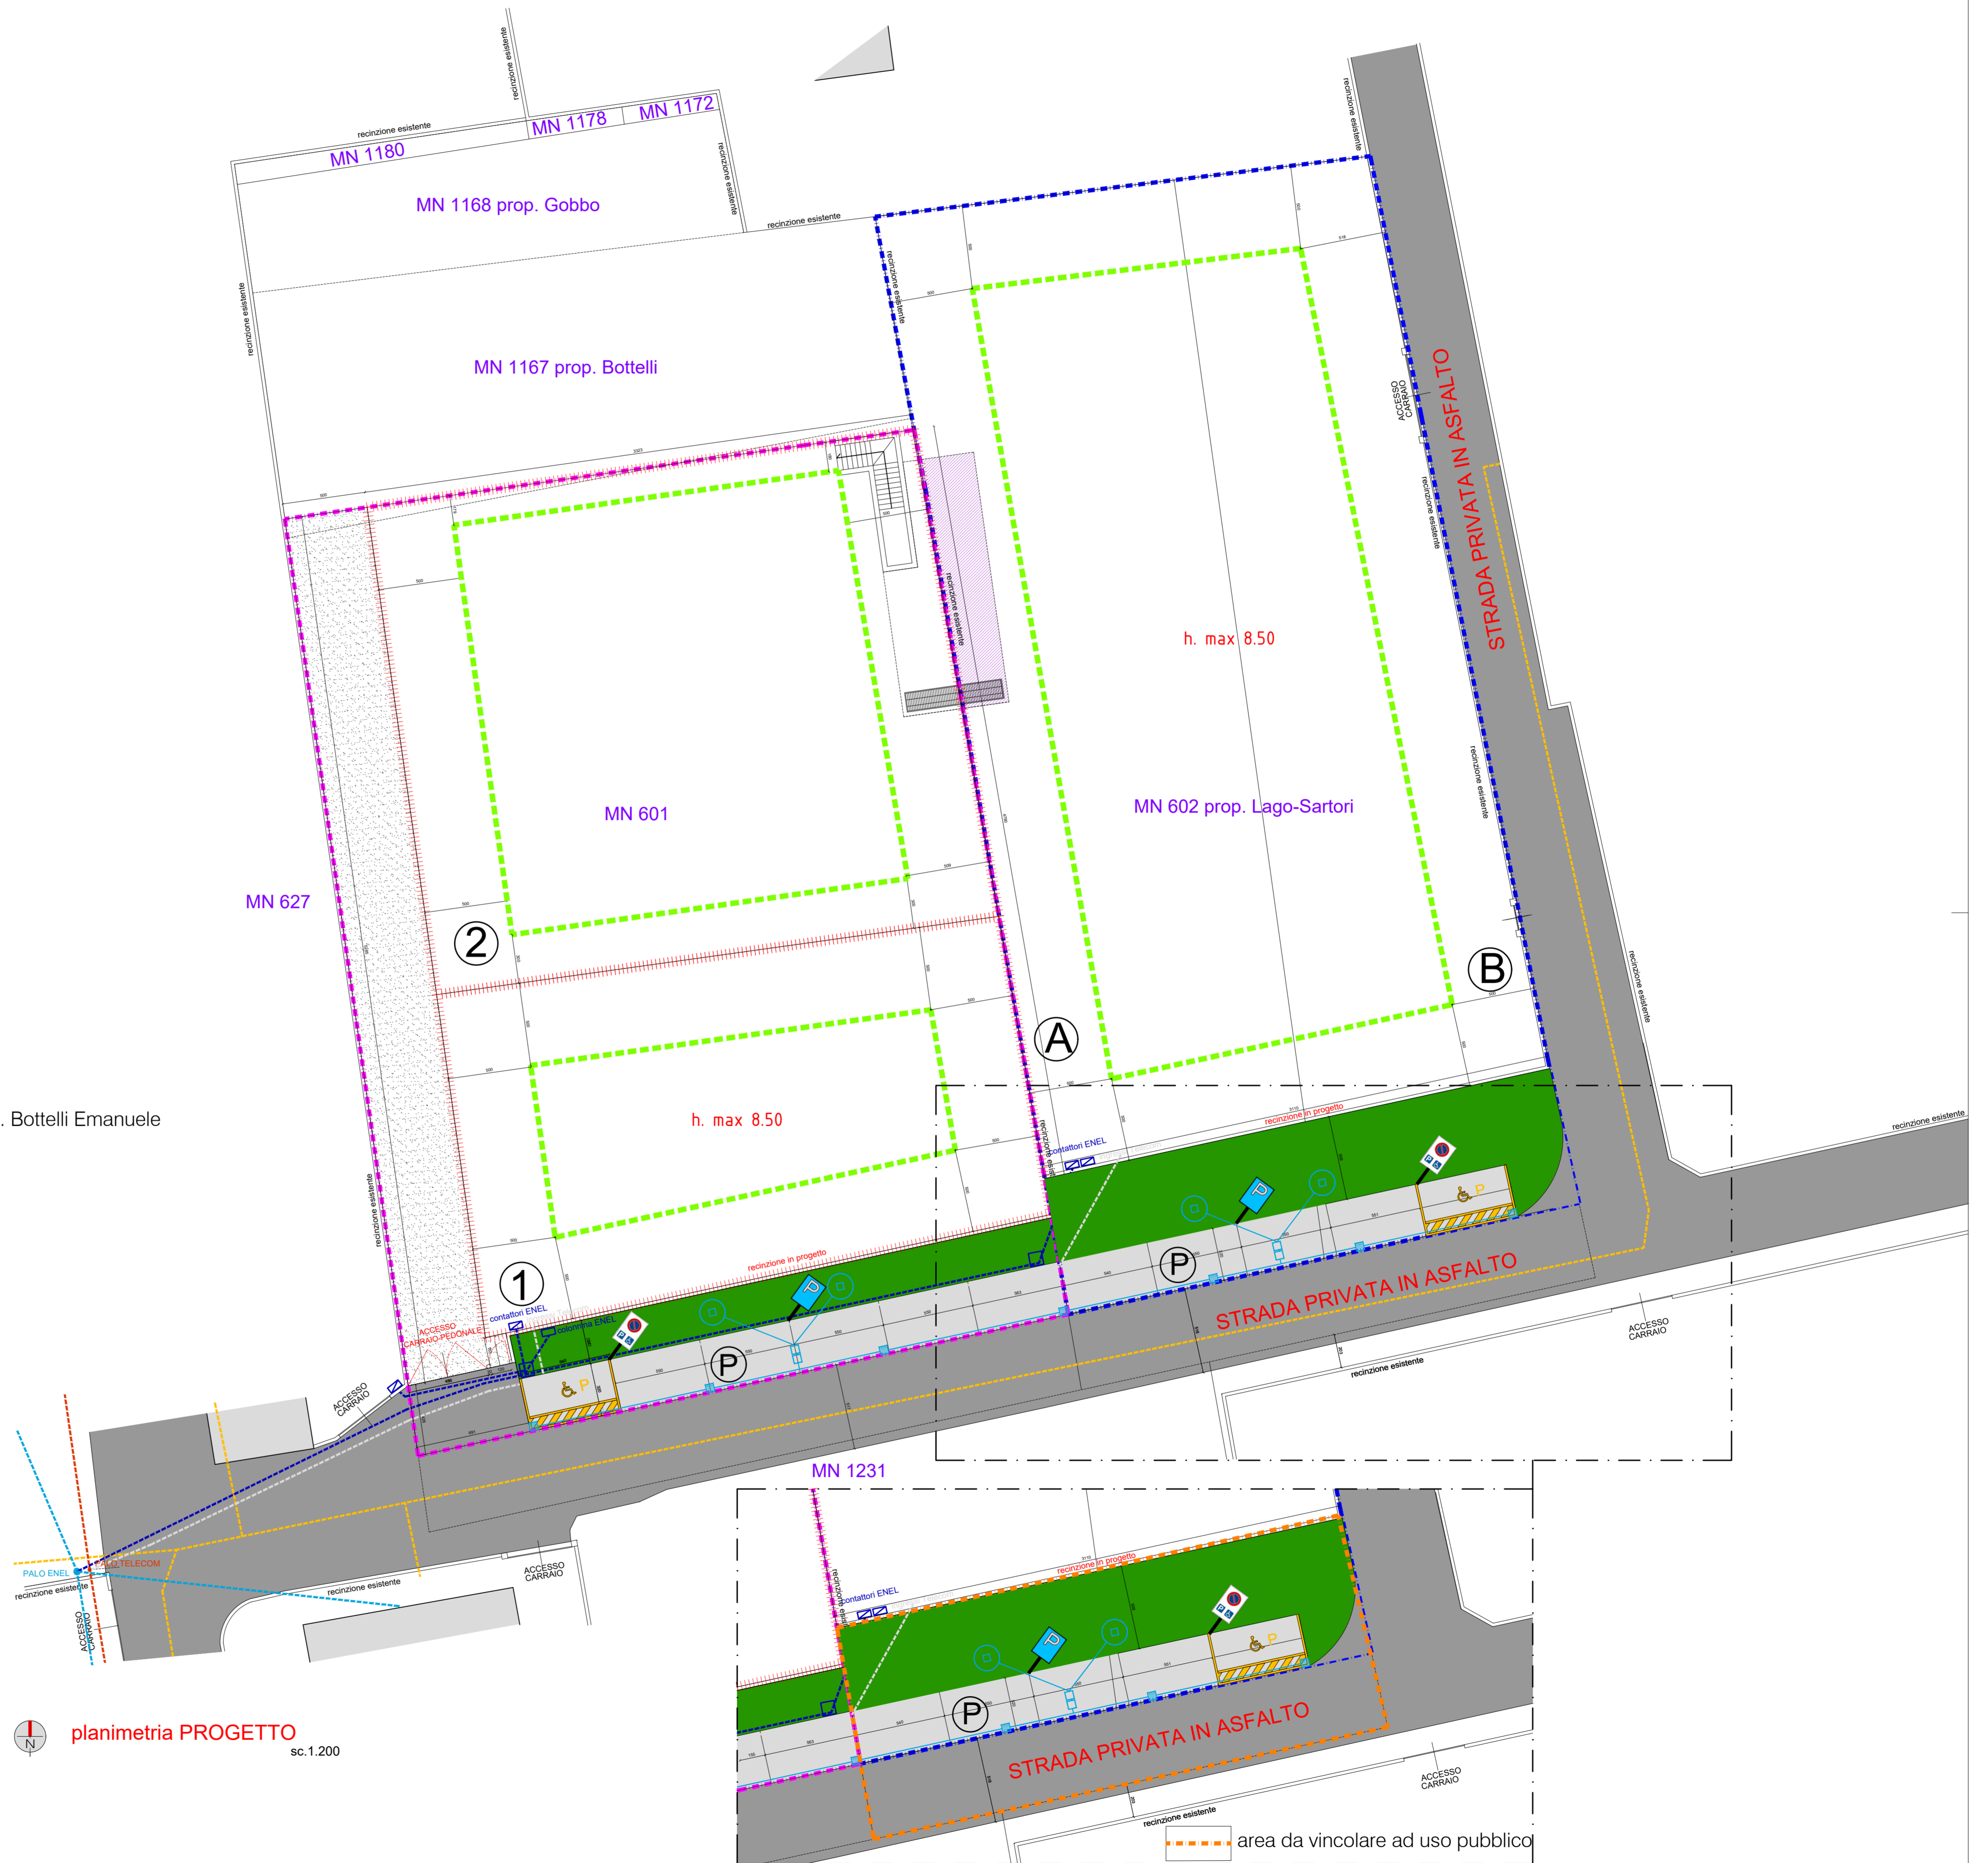

planimetria PROGETTO
sc. 1.200

LEGENDA

- perimetro comparto Bottelli
- perimetro comparto Lago-Sartori
- perimetro lotti
- strada privata asfaltata
- strada interna in ghiaia
- linea aerea ENEL
- linea aerea TELECON
- linea interrata GAS
- linea interrata ENEL
- linea interrata TELECON
- pozzo assorbente
- caditoia acque meteoriche
- pozzetto dissabbiatore acque meteoriche
- tubazione collegamenti pozzetti
- area a verde pubblico
- area a parcheggio
- volume interrato in proprietà al sig. Bottelli Emanuele
- vano contatore privato
- colonnina ENEL
- pozzetti di raccordo ENEL