


PROPRIETA' DIDONE' GIANPIETRO

LEGENDA:

- ENEL
- TELECOM
- FOGNATURA
- ACQUEDOTTO
- ☒ CASSETTE GAS
- ACQUEDOTTO
- ACQUE BIANCHE
- PP

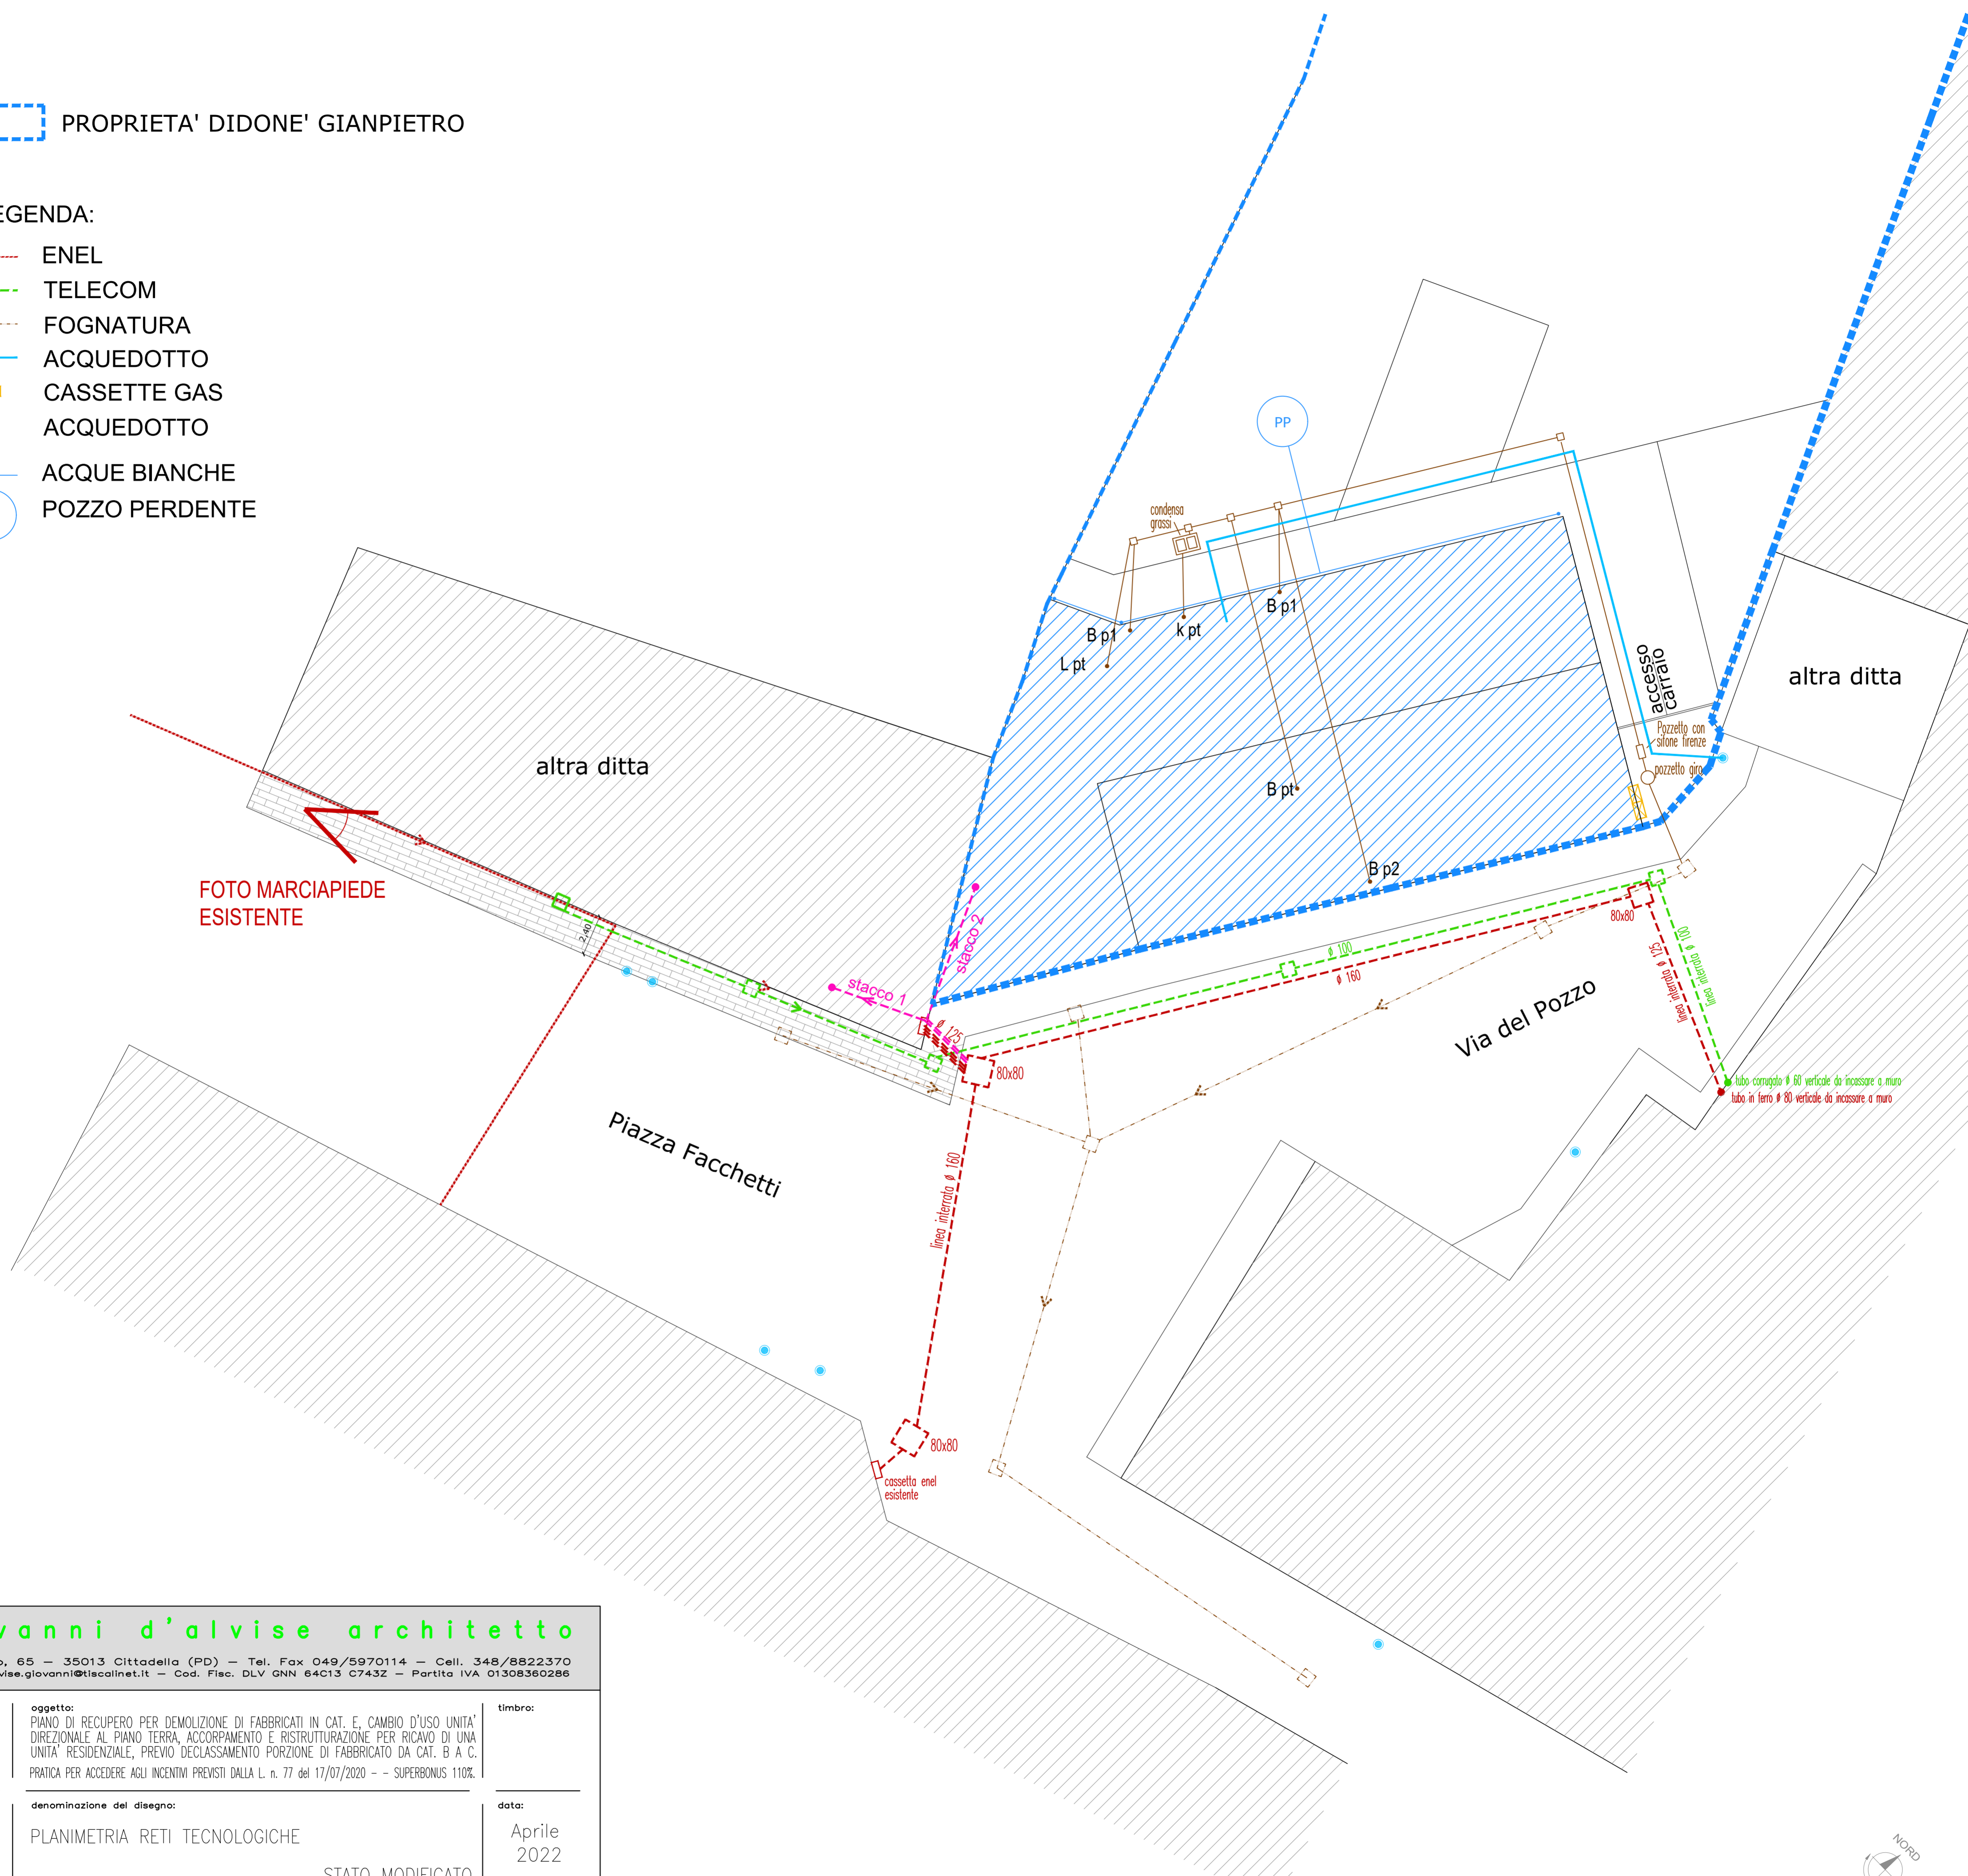

giovanni d'alvise architetto

Via Macello, 65 - 35013 Cittadella (PD) - Tel. Fax 049/5970114 - Cell. 348/8822370
E-mail: dalvise.giovanni@tiscalinet.it - Cod. Fisc. DLV GNN 64013 C743Z - Partita IVA 01308360286

tavola n.:	oggetto:	timbro:
9	PIANO DI RECUPERO PER DEMOLIZIONE DI FABBRICATI IN CAT. E, CAMBIO D'USO UNITA' DIREZIONALE AL PIANO TERRA, ACCORPAMENTO E RISTRUTTURAZIONE PER RICAVO DI UNA UNITA' RESIDENZIALE, PREVIO DECLASSAMENTO PORZIONE DI FABBRICATO DA CAT. B A C. PRATICA PER ACCEDERE AGLI INCENTIVI PREVISTI DALLA L. n. 77 del 17/07/2020 -- SUPERBONUS 110%.	

disegno scala:	denominazione del disegno:	data:
1:200	PLANIMETRIA RETI TECNOLOGICHE	Aprile 2022

STATO MODIFICATO

committente:
DIDONE' GIANPIETRO

PLANIMETRIA Scala 1:200

