



# PLANIMETRIA CON INDICAZIONI DISTANZE STATO ATTUALE

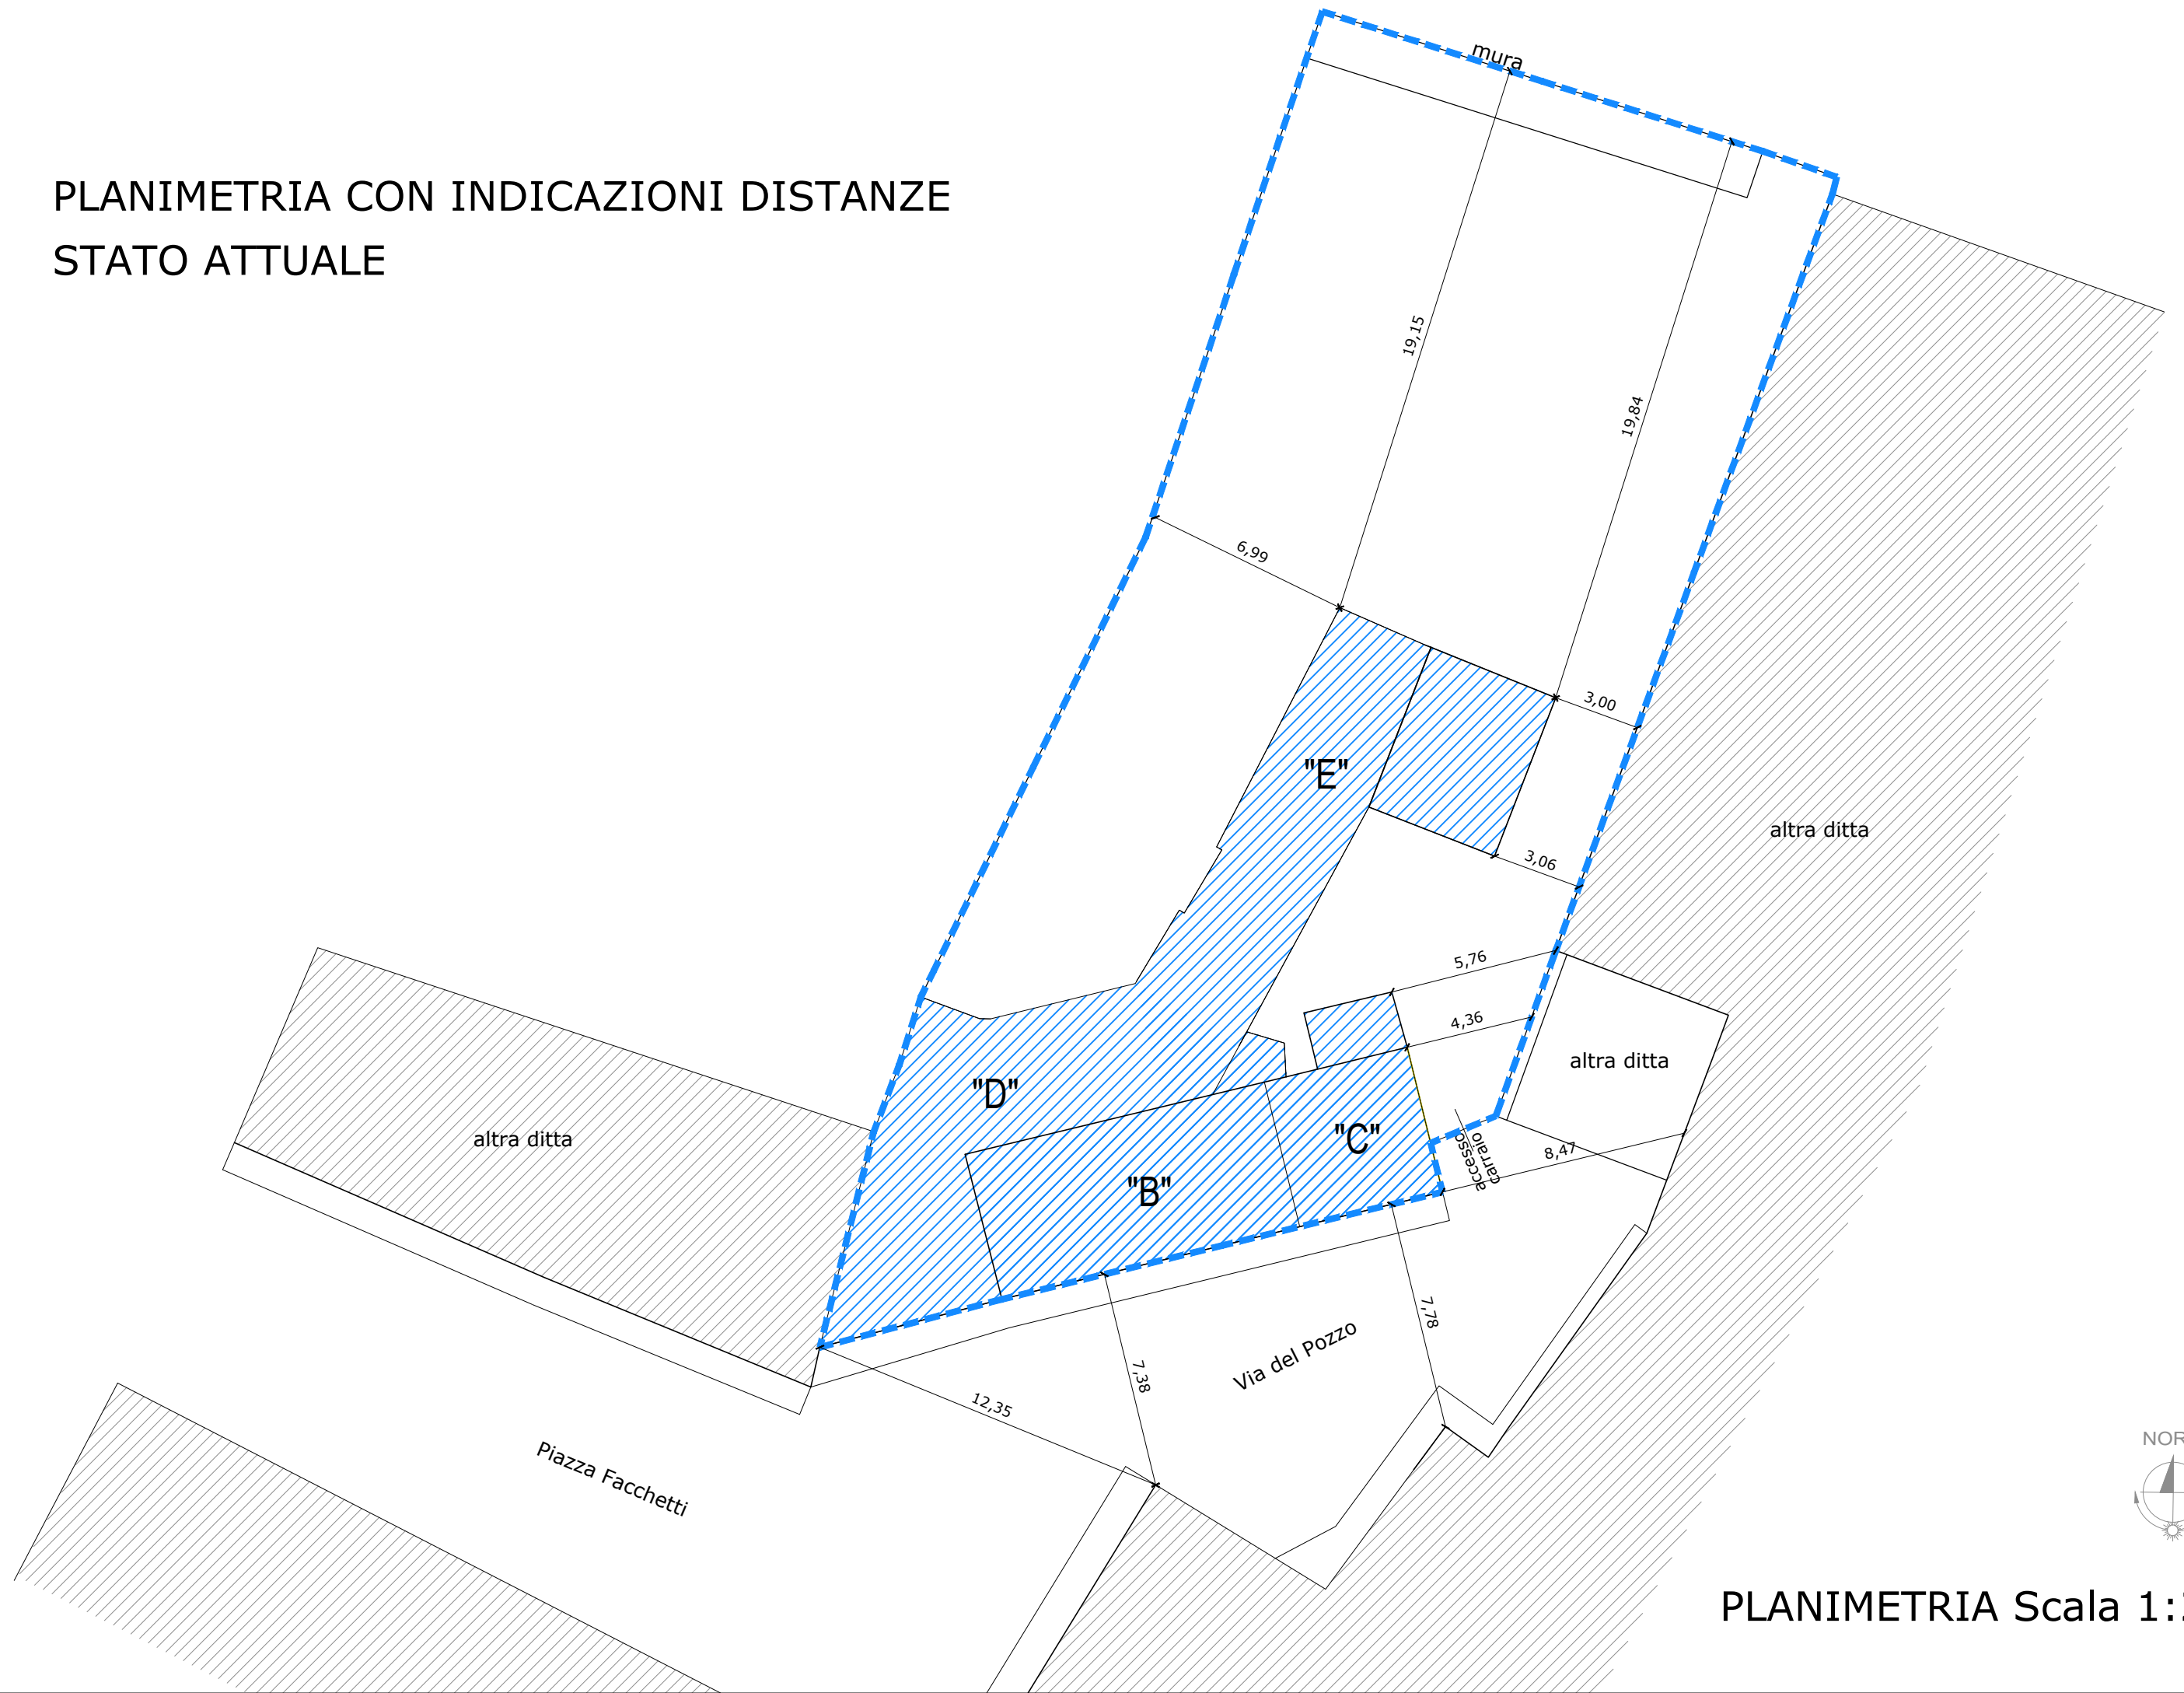

PLANIMETRIA Scala 1:200

PLANIMETRIA CON INDICAZIONI DISTANZE  
STATO MODIFICATO

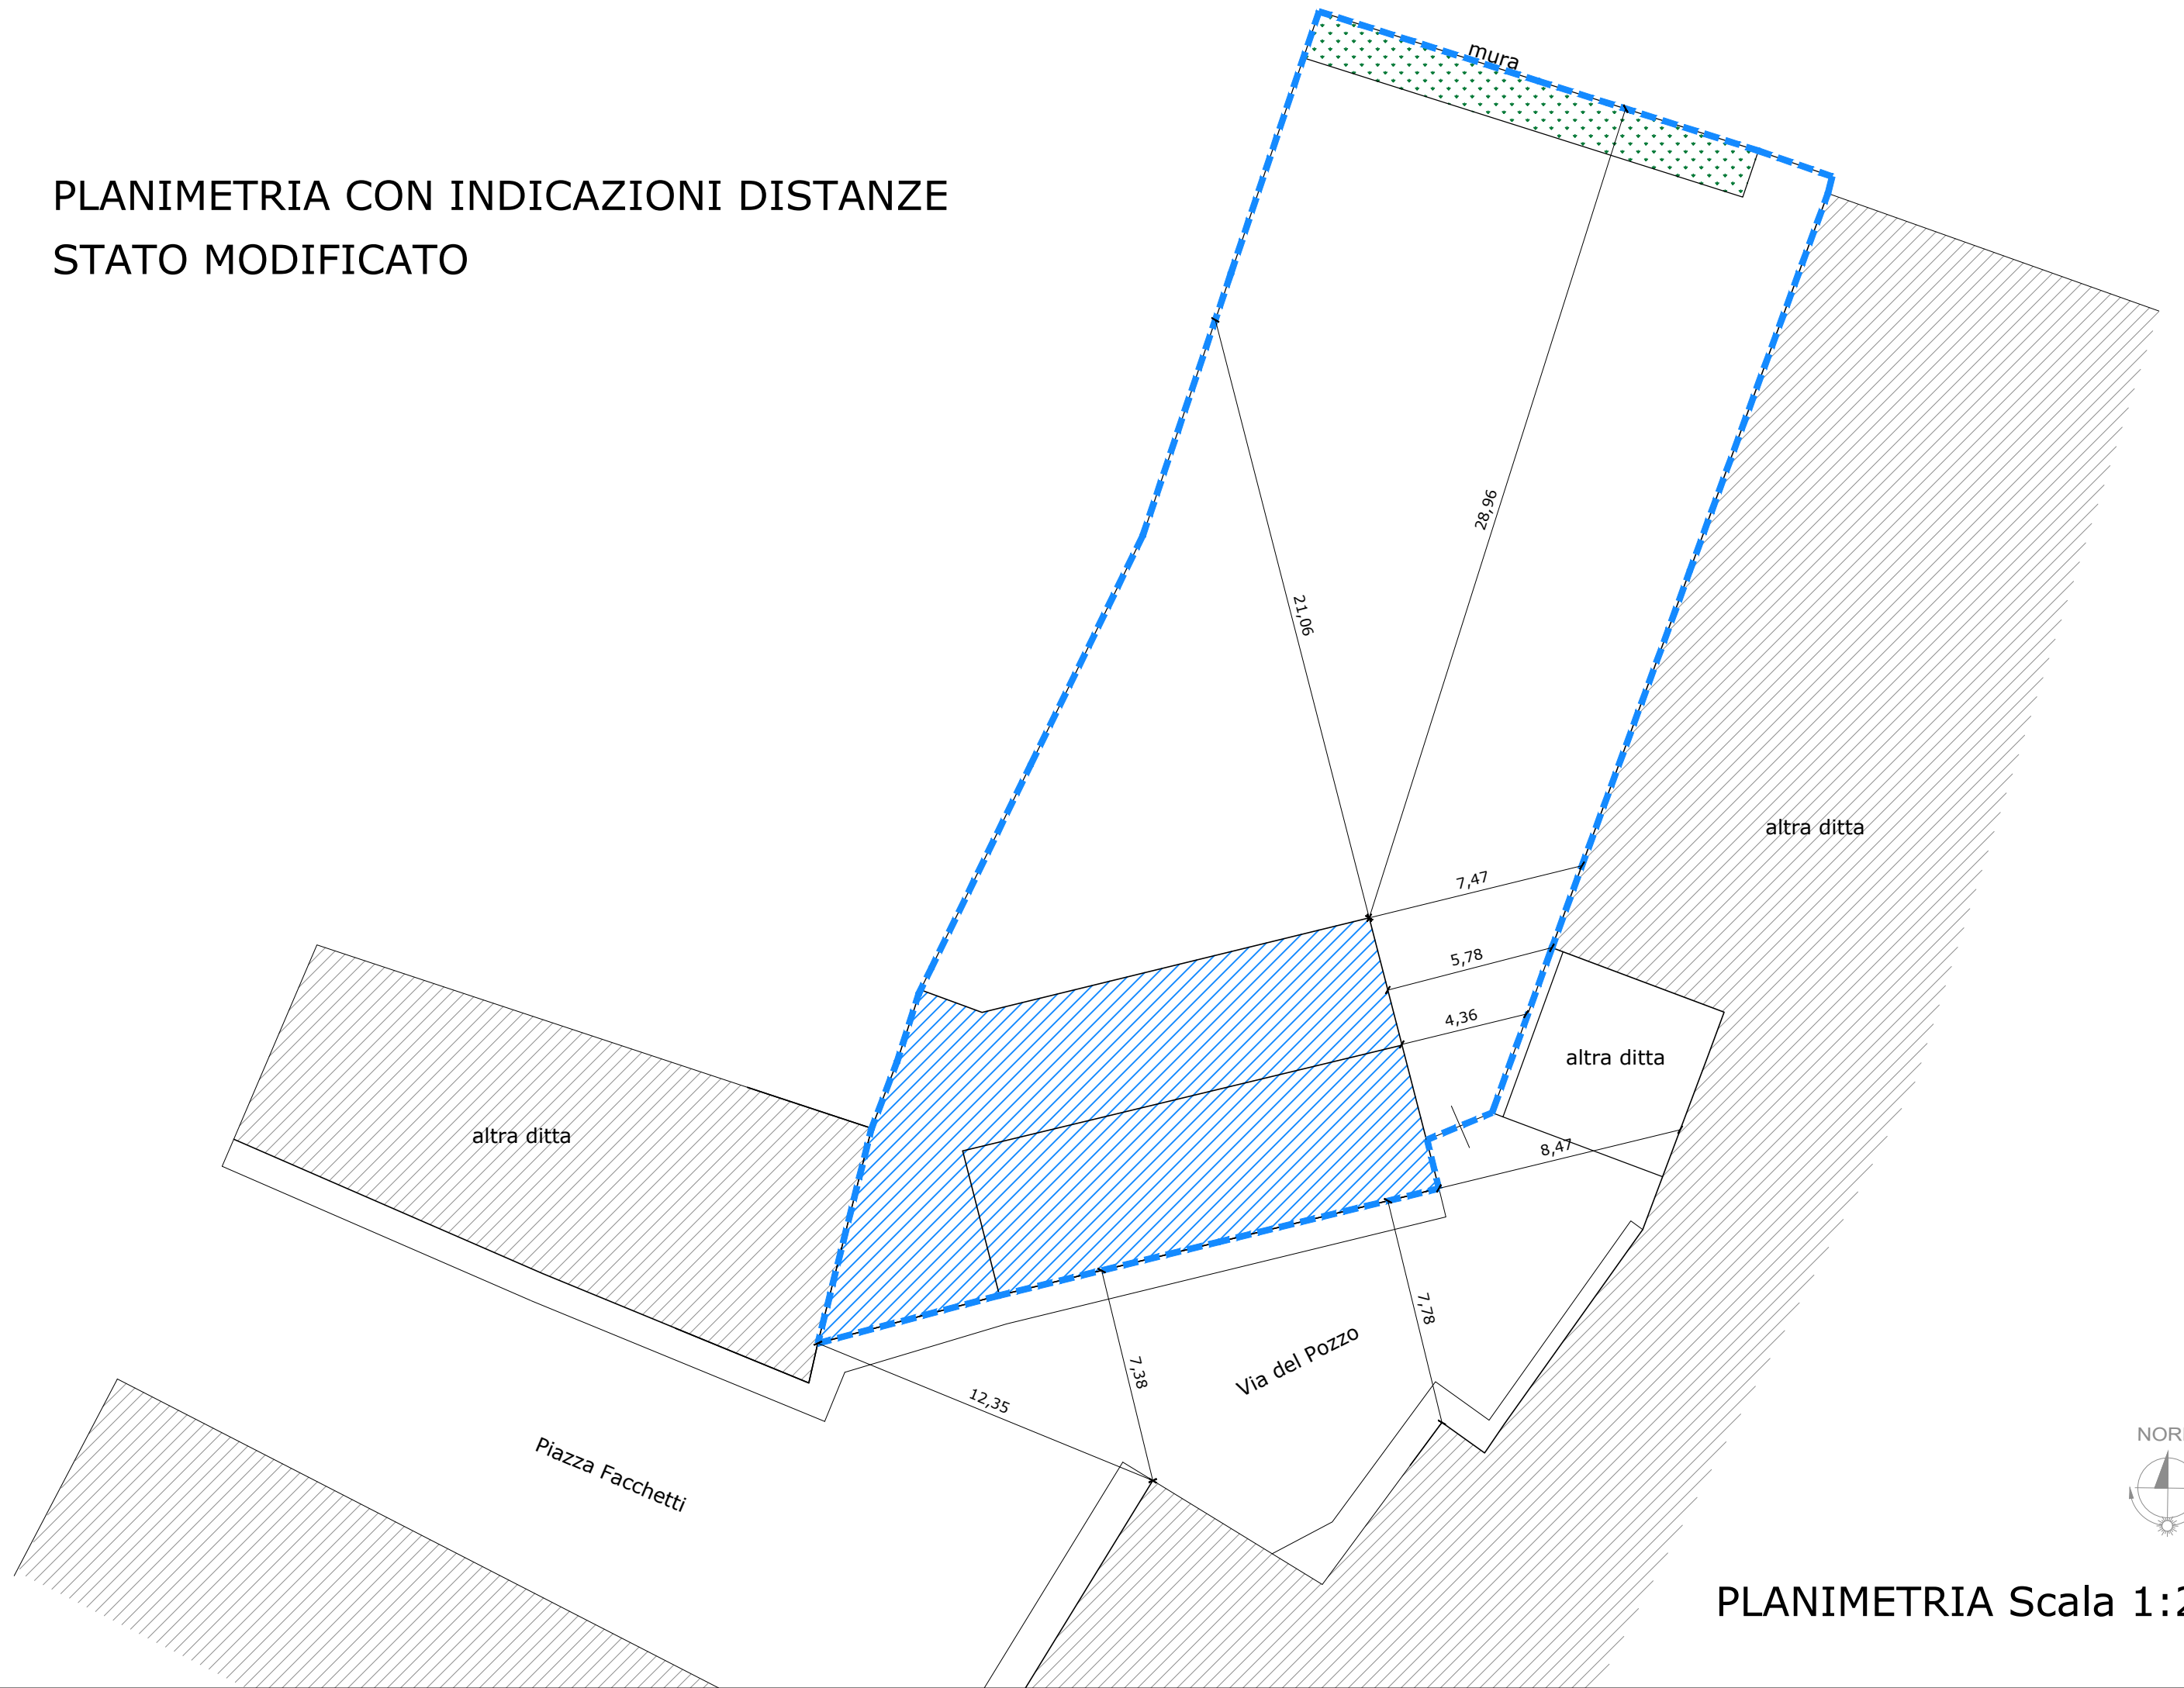

PLANIMETRIA Scala 1:200