






 PROPRIETA' DIDONE GIANPIETRO

LEGENDA:

-  ENEL
-  TELECOM
-  FOGNATURA
-  CASSETTE GAS
-  ACQUEDOTTO

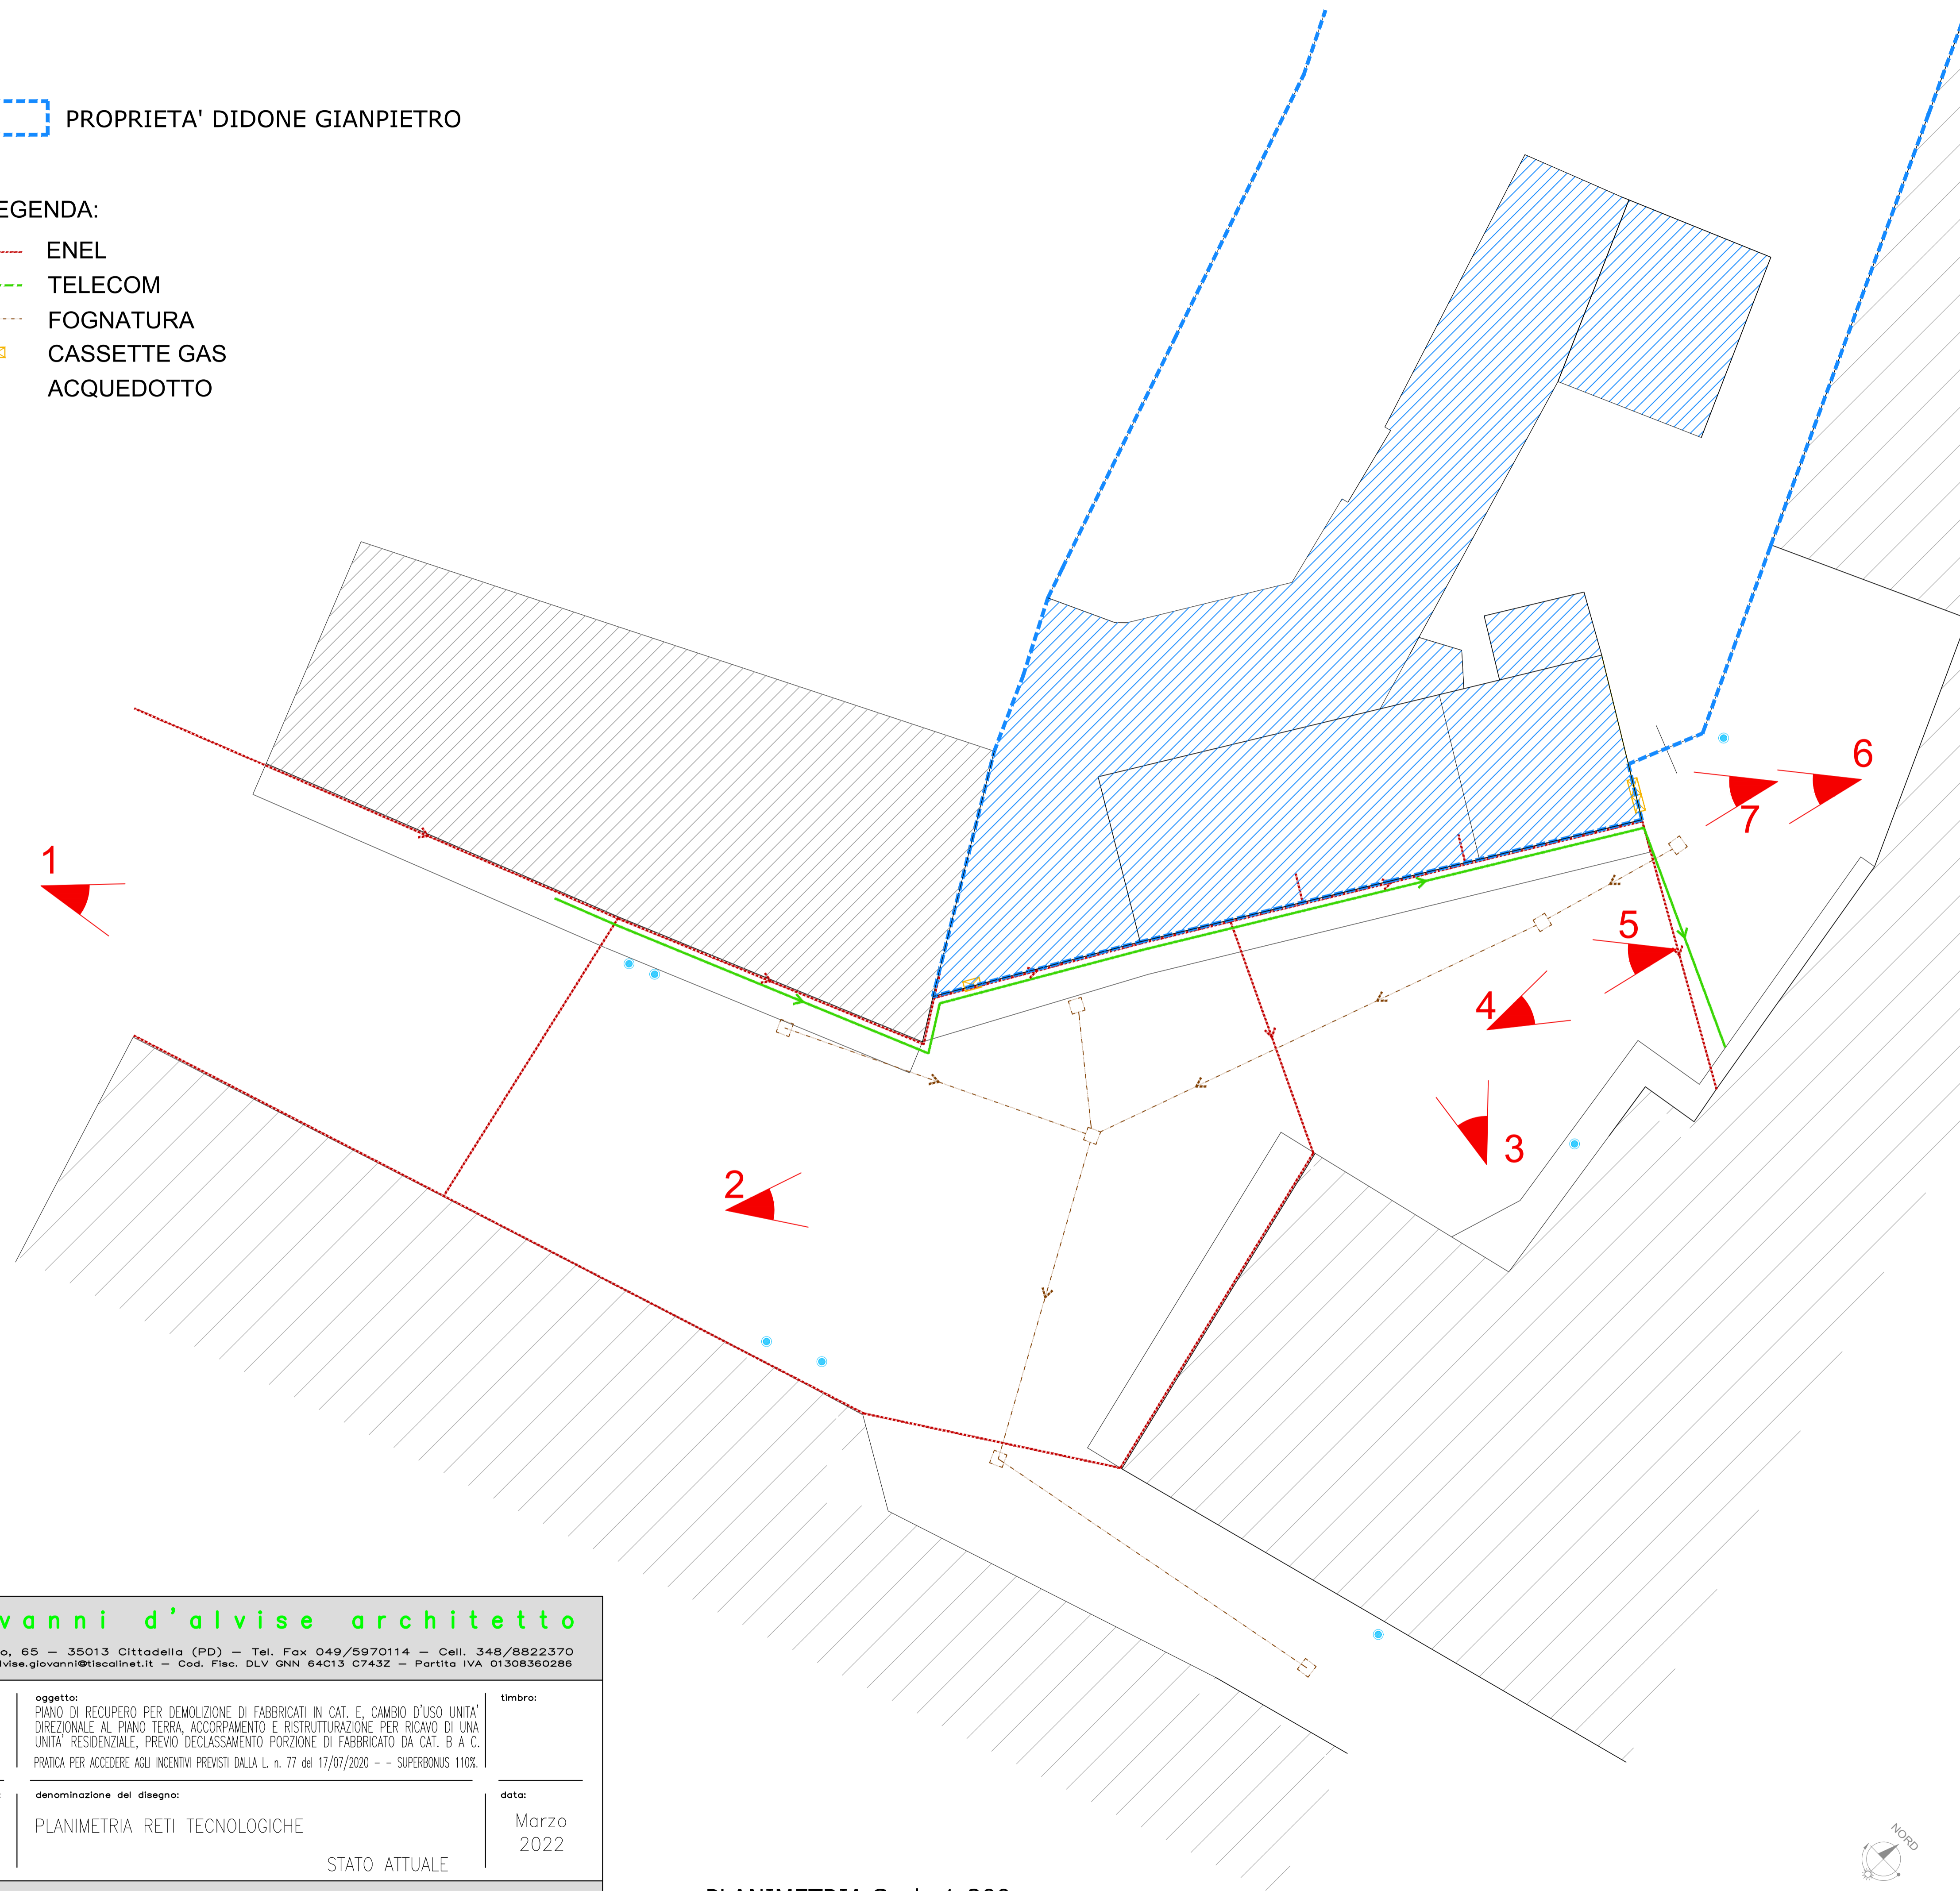


FOTO 1



FOTO 2



FOTO 3



FOTO 4



FOTO 5



FOTO 6

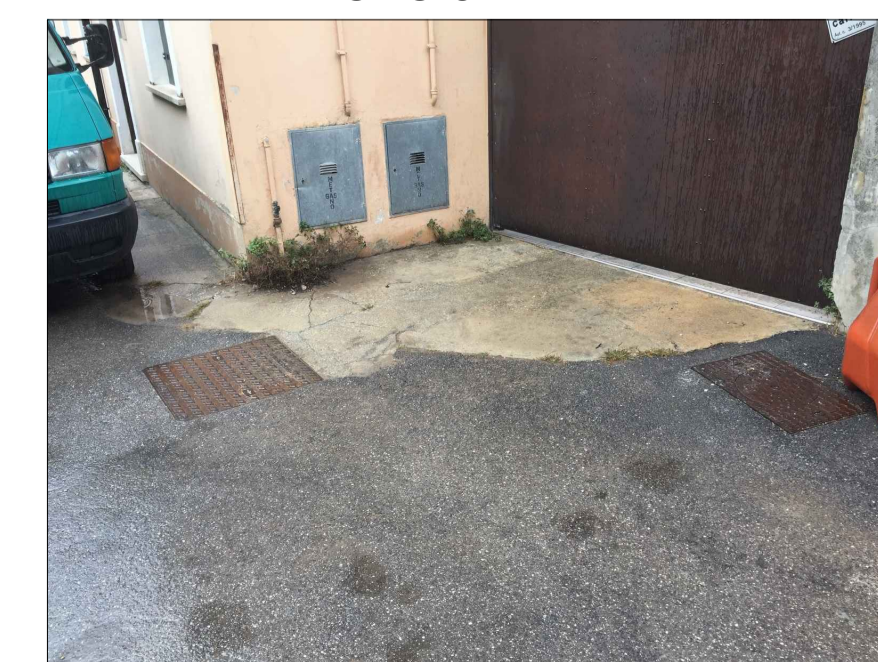


FOTO 7



giovanni d'alvise architetto

Via Macello, 65 - 35013 Cittadella (PD) - Tel. Fax 049/5970114 - Cell. 348/8822370
E-mail: d'alvise.giovanni@tiscali.net - Cod. Fisc. DLV GNN 04C13 C743Z - Partita IVA 01308360286

tavola n.:	oggetto:	timbro:
7	PIANO DI RECUPERO PER DEMOLIZIONE DI FABBRICATI IN CAT. E, CAMBIO D'USO UNITA' DIREZIONALE AL PIANO TERRA, ACCORPAMENTO E RISTRUTTURAZIONE PER RICAVO DI UNA UNITA' RESIDENZIALE, PREVIO DECLASSAMENTO PORZIONE DI FABBRICATO DA CAT. B A C. PRATICA PER ACCEDERE AGLI INCENTIVI PREVISTI DALLA L. n. 77 del 17/07/2020 - - SUPERBONUS 110%.	

disegno scala:	denominazione del disegno:	data:
1:200	PLANIMETRIA RETI TECNOLOGICHE	Marzo 2022

committente: DIDONE' GIANPIETRO

STATO ATTUALE

PLANIMETRIA Scala 1:200