


LEGENDA:
PERIMETRO PIANO URBANISTICO DI PROGETTO
ZANON FRANCESCA E ZANON MASSIMILIANO

Donna Francesca
Massimiliano Zanon
Francesca Zanon
Massimiliano Zanon



STUDIO ASSOCIATO	
Antonio Giorgio/Architetto - Zanetti Claudio/Ingegnere	
COMUNE DI	CITTADELLA
COMMITTENTE	ZANON FRANCESCA ZANON MASSIMILIANO
OGGETTO	PROGETTO P.d.L. "ZANON - VIA BATTISTEI" E PIANO GUIDA "ZANON ANTONIO - ZANON FAUSTO"
STATO DI PROGETTO: PARTICOLARI SISTEMAZIONE ESTERNA E VIABILITA' 1° STRALCIO ADEGUATO ALLE PRESCRIZIONI DELLA C.E.	TAV. N. 4

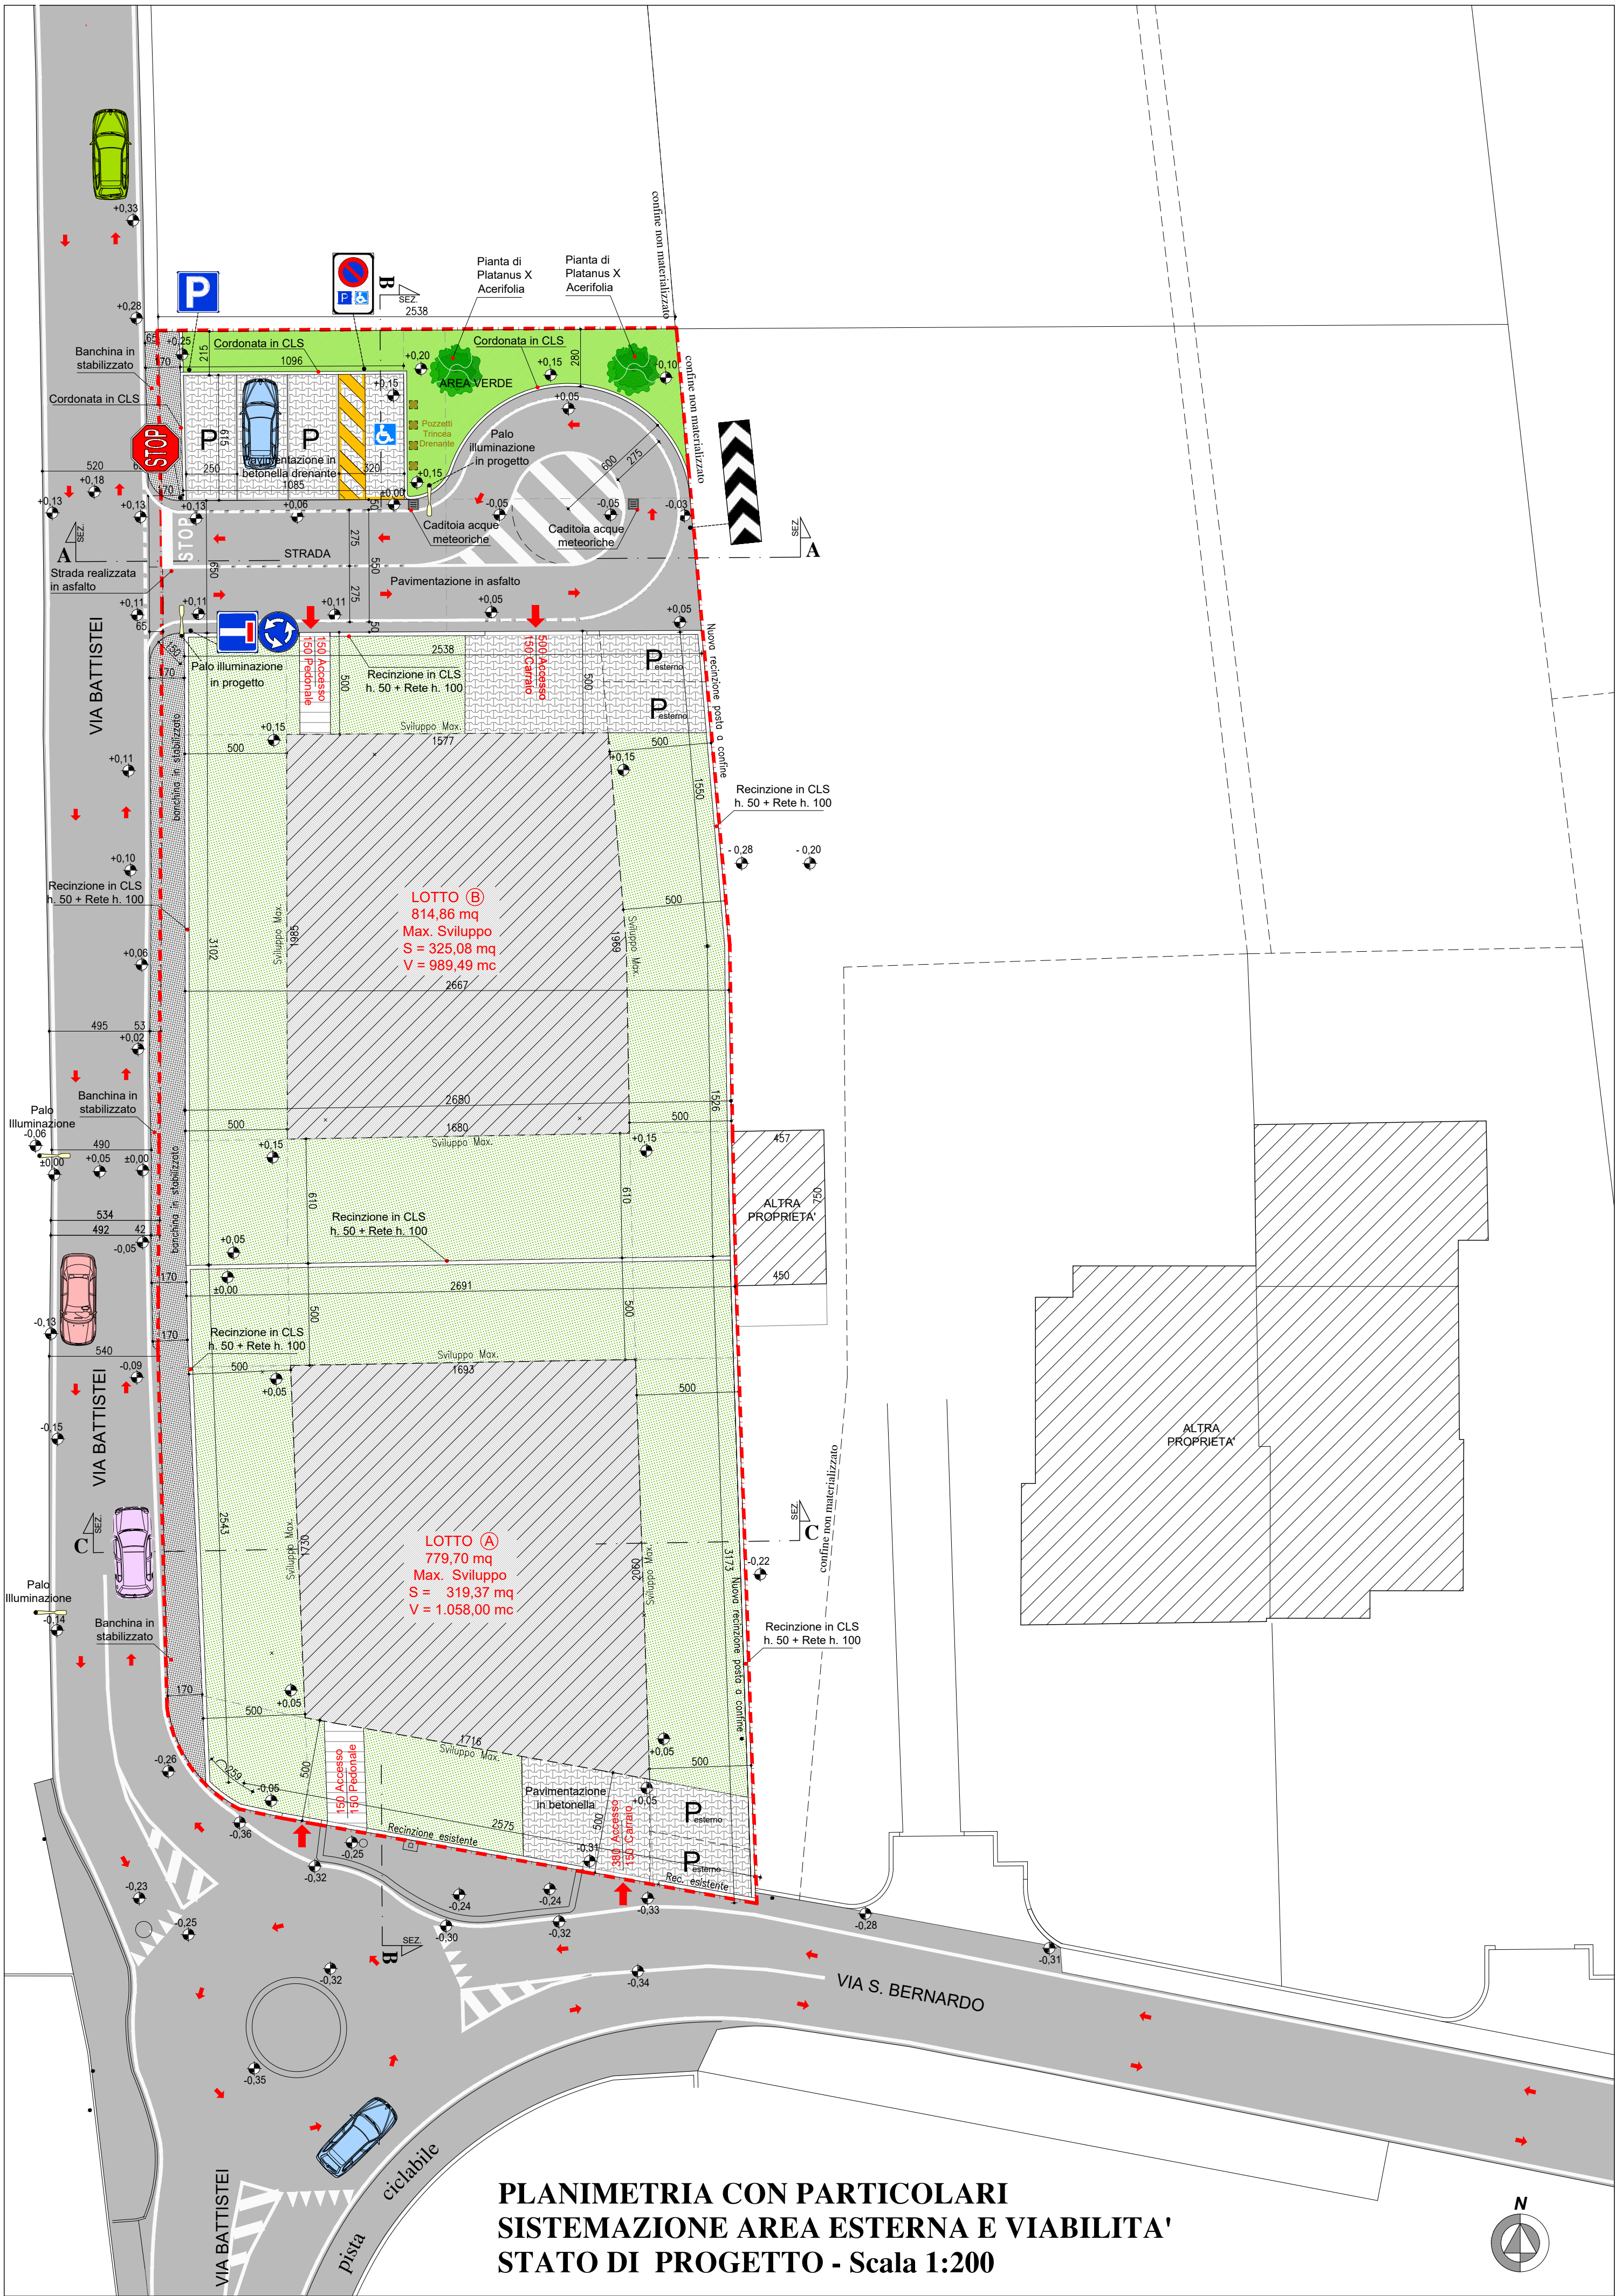

PLANIMETRIA CON PARTICOLARI
SISTEMAZIONE AREA ESTERNA E VIABILITA'
STATO DI PROGETTO - Scala 1:200