



PLANIMETRIA STATO DI PROGETTO scala 1:1000

SEZIONE TIPO 1-1 scala 1:50

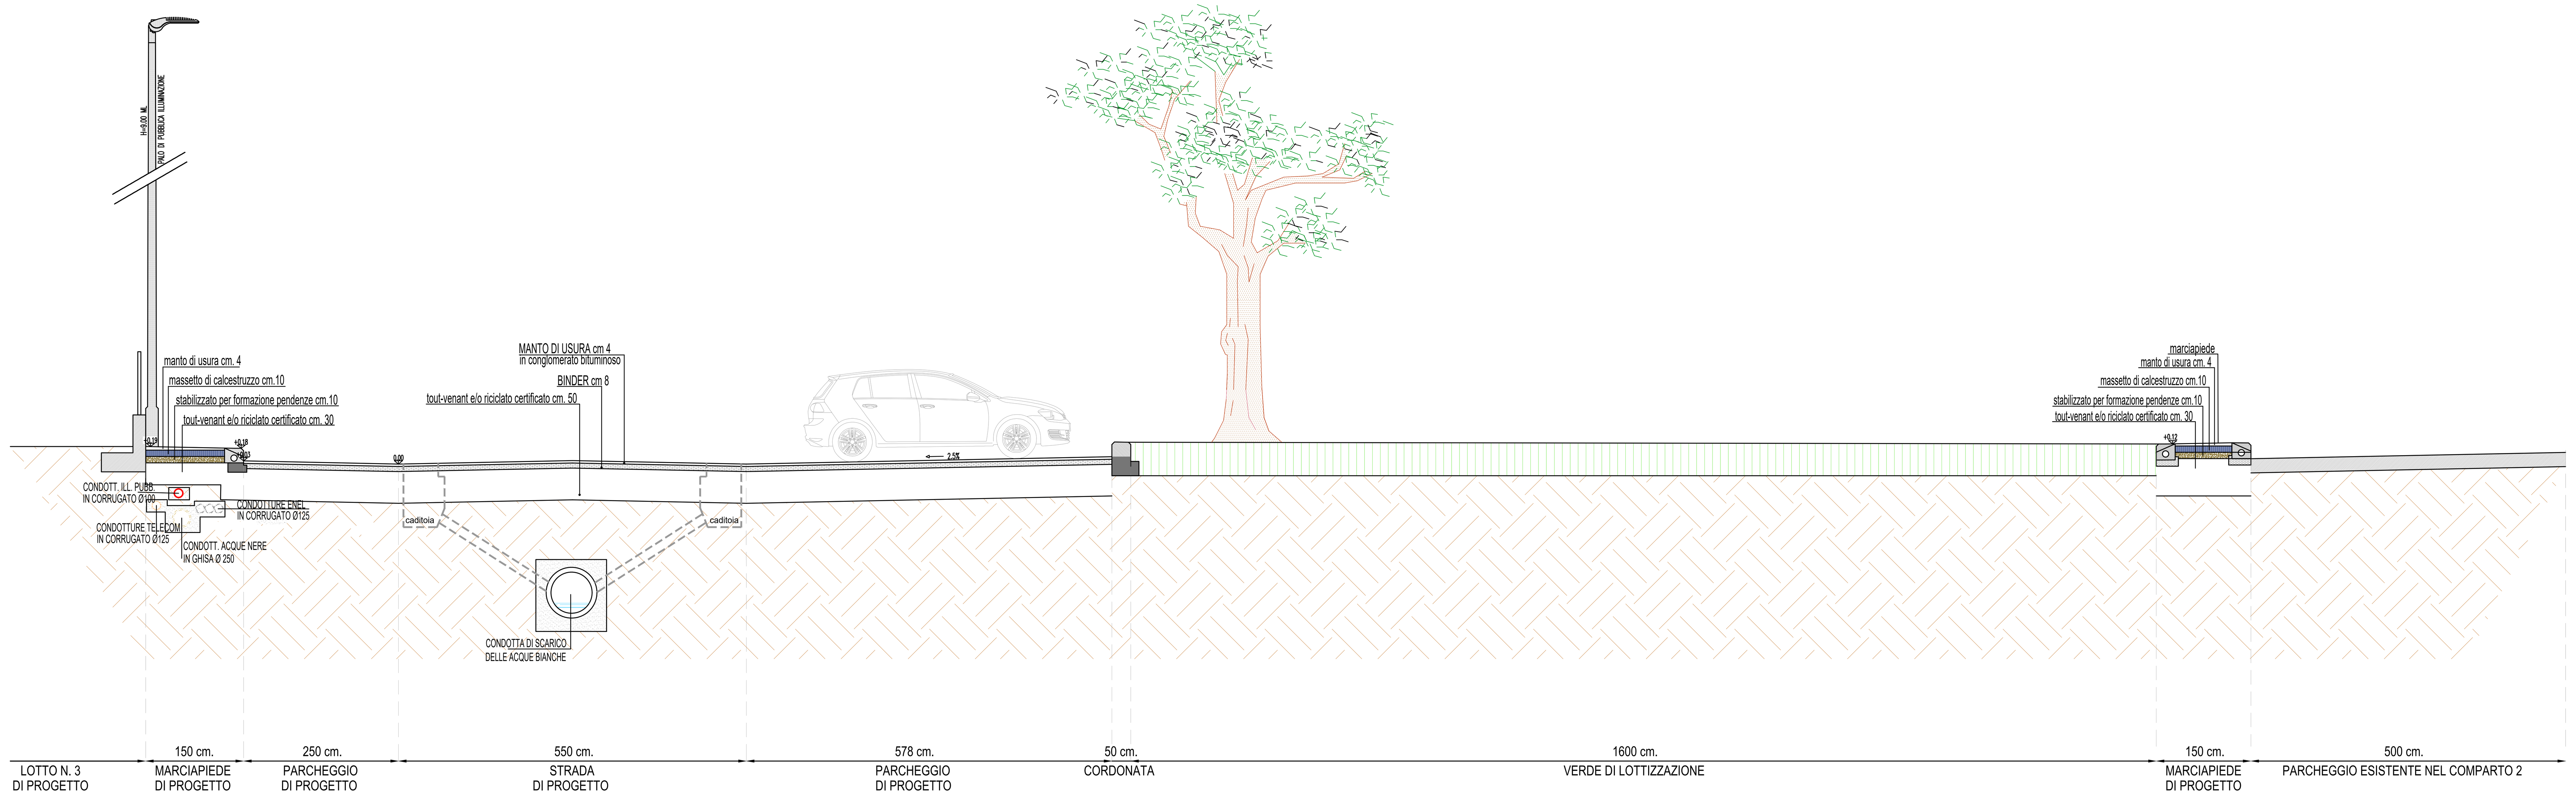

SEZIONE TIPO 2-2 scala 1:50



ADOTTATO CON D.C.C. N. 20 IN DATA 25.06.2025

COMUNE DI CITTADELLA (Provincia di Padova)	
COMMITTENTE: FK IMMOBILIARE SRL	SCALA VARIE
	DATA: MAGGIO 2025
PROGETTO: PIANO URBANISTICO ATTUATIVO DEL COMPARTO N.3 RELATIVO ALL'AREA EX OFFICINE FACCO	TAVOLA
SITUAZIONE: SEZIONI TIPO A FINE OPERE DI PROGETTO	18

ROBERTO GRIGGIO
INGEGNERE
VIA SPIANA N. 244 - SAN GIORGIO IN BOSCO (PD)
TEL. 049/9450836 - CELL. 348/5650765
E-MAIL: TECNICO@STUDIOROBERTOGRIGGIO.IT
PEC: ROBERTO.GRIGGIO1@INGPEC.EU

Comune di Cittadella - Prot. n. 17682 del 08/05/2025